

今月の見所!

- ⑦R3 道路改良工事「伐採完了」
- ⑧農道2号橋「迂回路施工中」
- ⑬ ⑭ ⑮ 新規契約



川内沢ダムイメージキャラクター「川内あい」

(R3)7号橋上部工工事  
東日本コンクリート(株)  
R3.11.11~R4.7.29  
【R3.11.10 契約】 ⑭

(R2)7号橋下部工工事  
グリーン企画建設(株)  
R3.6.16~R4.1.31  
【進捗率 35%】 ⑤

(R3)8号橋上部工工事  
ライブディック(株)  
R3.11.11~R4.9.30  
【R3.11.10 契約】 ⑮

(R2)8号橋下部工工事  
(株)環境施設  
R3.6.17~R4.1.31  
【進捗率 42%】 ⑥

(R3)農道橋下部工工事  
(株)石井土木  
R3.7.30~R4.3.31  
【進捗率 24%】 ⑧

(R3)6号橋下部工工事  
(株)深松組  
R3.6.30~R4.3.25  
【進捗率 25%】 ④



道路改良工事

現在: 15工区 10業者 施工中!

(R3)道路改良工事  
星造園土木(株)  
R3.7.15~R4.3.31  
【進捗率 32%】 ⑦

R3 道路改良工事「伐採完了」




農道2号橋「迂回路施工中」



迂回路

農道2号橋

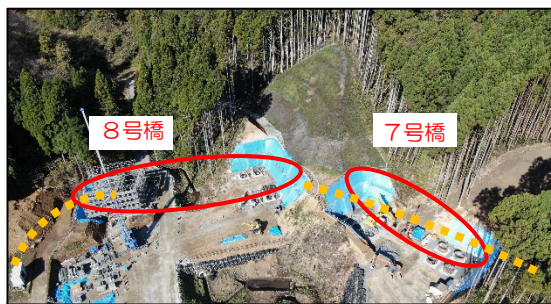


橋梁下部工工事(7号橋,8号橋)



付替道路全景(ダム建設位置~8号橋)

川内沢ダム建設事業全体平面図

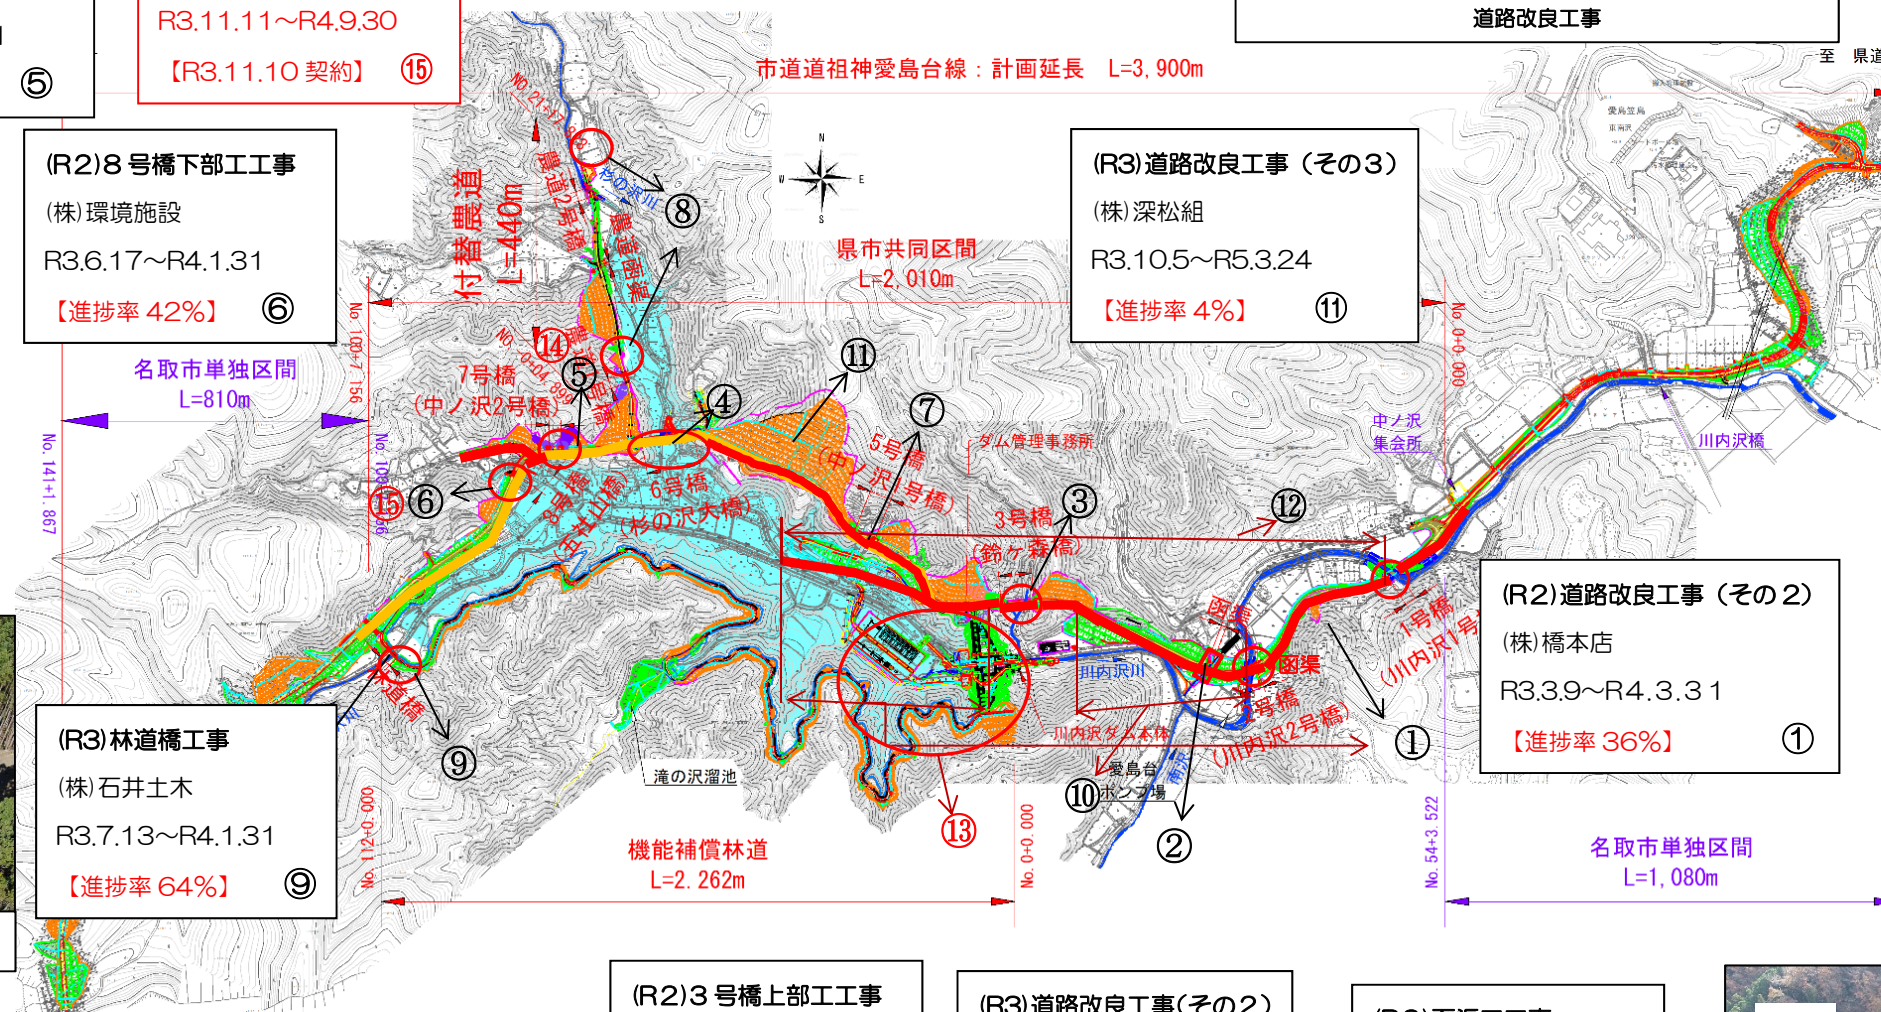

市道道祖神愛島台線: 計画延長 L=3,900m

県市共同区間 L=2,010m

名取市単独区間 L=810m

名取市単独区間 L=1,080m


(R2)3号橋上部工工事  
東日本コンクリート(株)  
R3.5.19~R4.2.28  
【進捗率 35%】 ③

(R3)道路改良工事(その2)  
グリーン企画建設(株)  
R3.10.8~R5.1.31  
【進捗率 2%】 ⑩

(R2)函渠工工事  
グリーン企画建設(株)  
R3.2.18~R4.1.31  
【進捗率 70%】 ②



ダム建設位置

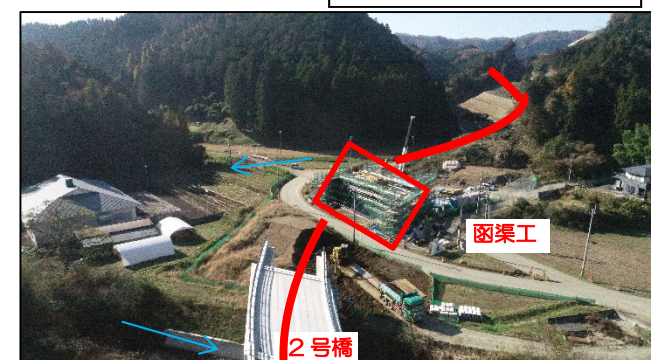

函渠工工事



道路改良工事(1号橋~2号橋区間)

- 付替市道 L=2,010m
- 【施工中】 道路改良工事
- 橋梁工事
- 函渠工工事