

【②農道改良外工事 A2橋台と擁壁の完成！】



【③川内沢ダム本体工事 転流工の施工状況！】



【③川内沢ダム本体工事 転流工の施工状況！】




川内沢ダム建設事業全体平面図

現在：6工区6業者施工中！

- (R4 補)農道改良工事  
(株)宮城林産  
R5.3.28~R5.10.31  
【3月27日契約】 ⑥
- (R3 補)農道改良外工事  
(株)深松組  
R4.4.1~R5.6.30  
【進捗率83%】 ②
- (R4)付替市道道路改良工事  
グリーン企画建設(株)  
R4.10.18~R5.6.30  
【進捗率77%】 ⑤
- 川内沢ダム本体工事  
西松・奥田・グリーン企画特定JV  
R4.10.20~R8.3.25  
【進捗率2%】 ③

【4月末の見所】

- ①ダム仮設工外工事 法枠工の施工状況！
- ②農道改良外工事 A2橋台と擁壁の完成！
- ③川内沢ダム本体工事 転流工の施工状況！
- ⑤付替市道道路改良工事 路体盛土完了！

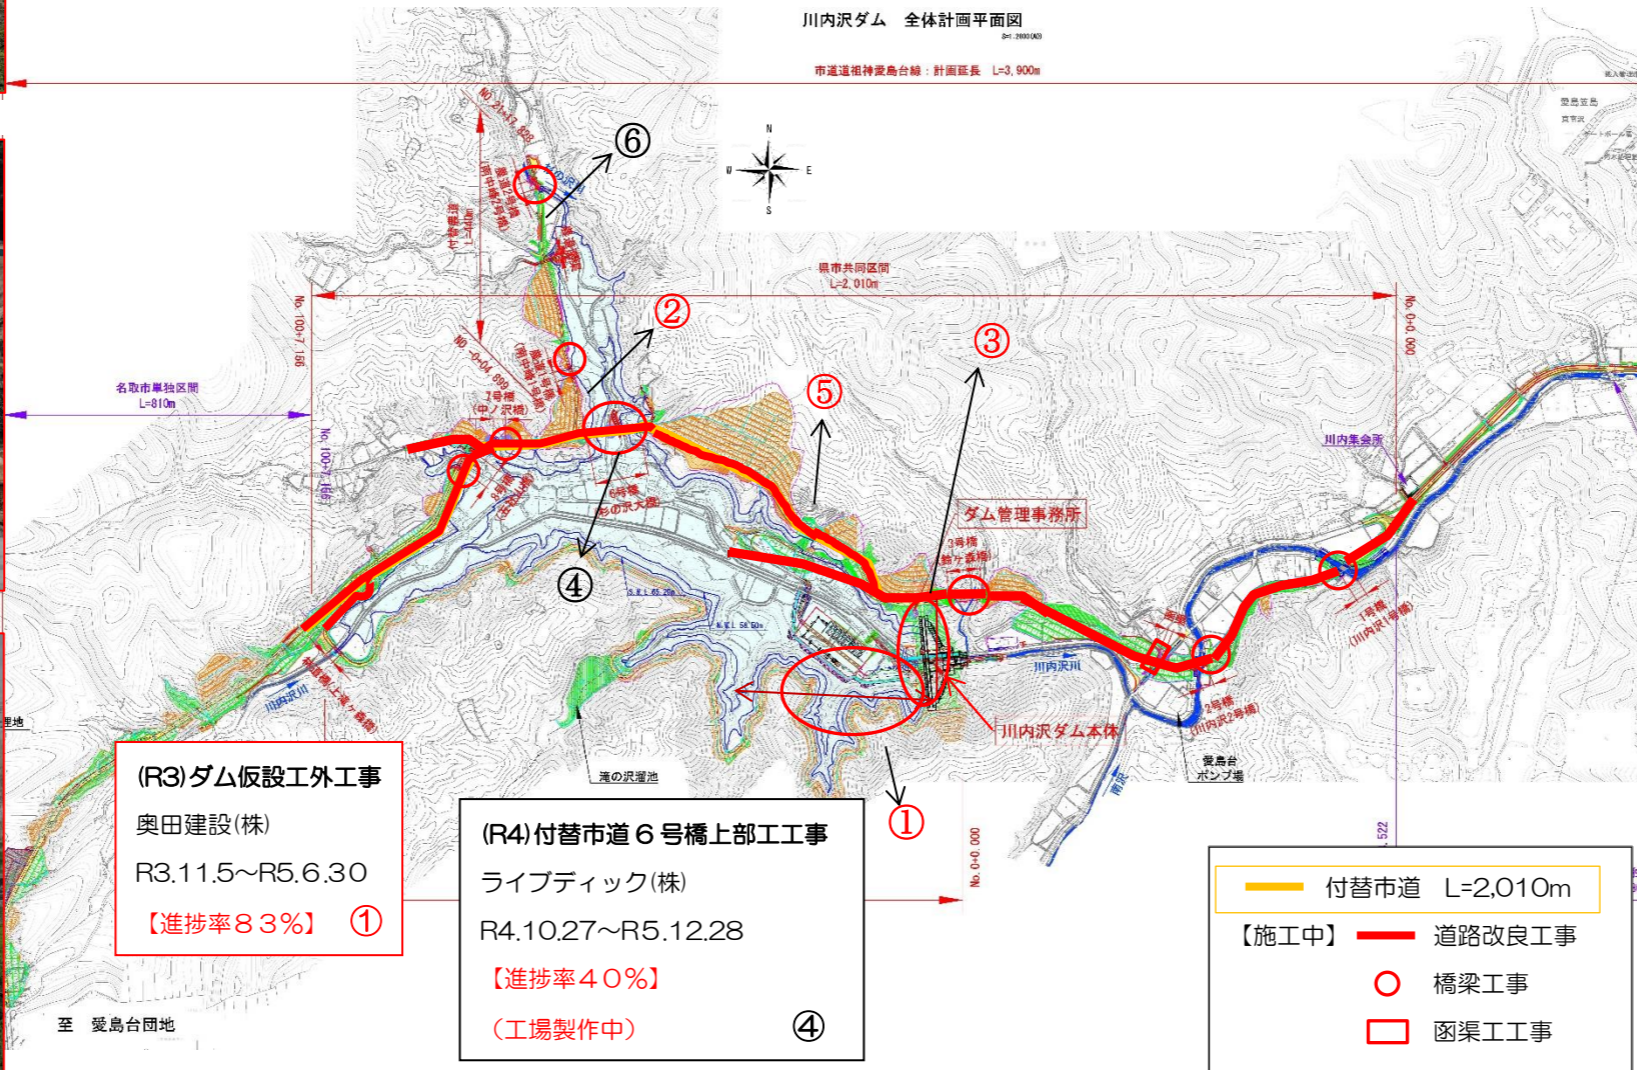

【①ダム仮設工外工事 法枠工の施工状況！】



【⑤付替市道道路改良工事 路体盛土完了！】

