


土砂災害警戒区域等の指定の告示に係る図書(その1)

告示番号	宮城県告示第66号
告示年月日	令和6年2月9日

自然現象の種類	急傾斜地の崩壊
箇所番号	I-自-1144(1311001144)
箇所名	伊里前
所在地	本吉郡南三陸町歌津字伊里前
調査機関	宮城県気仙沼土木事務所



位置図 (S=1:200,000)

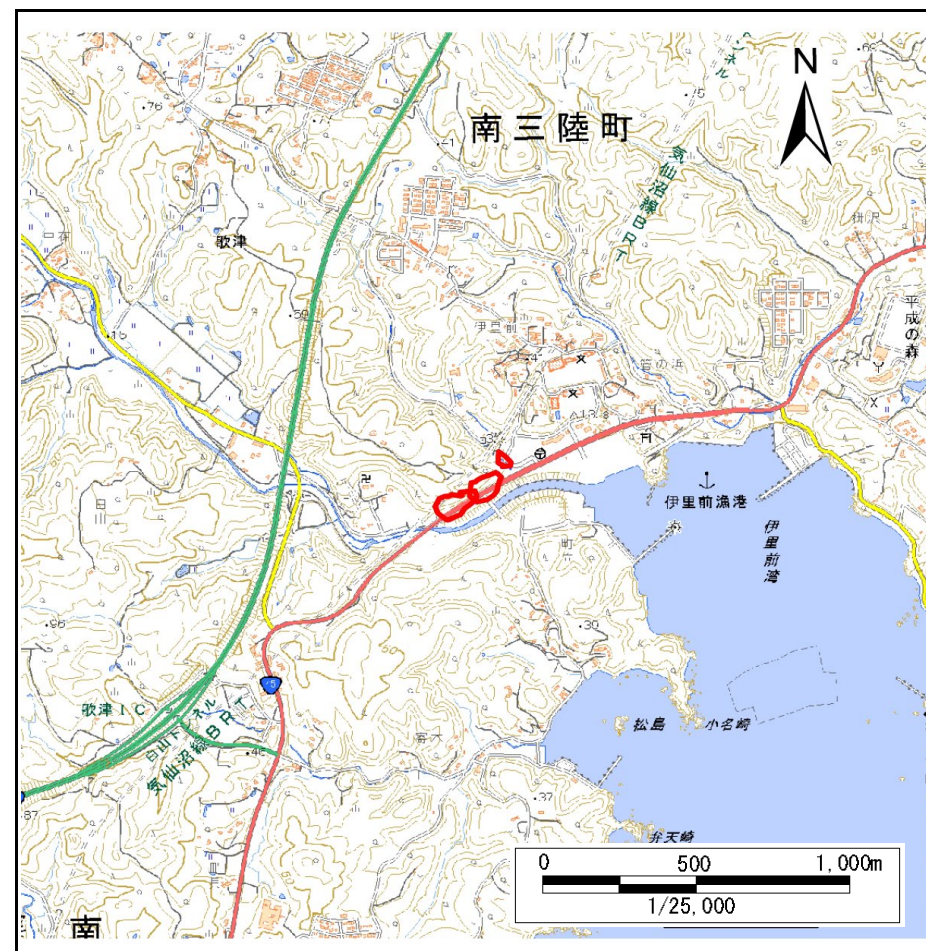

位置図 (S=1:25,000)


土砂災害警戒区域等の指定の告示に係る図書(その2)

告示番号	宮城県告示第66号
告示年月日	令和6年2月9日

危害のおそれのある土地、著しい危害のおそれのある土地の設定図

調査年度	令和3年度
------	-------

急傾斜地の位置	箇所番号	I-自-1144(1311001144)	箇所名	伊里前	所在地	本吉郡南三陸町歌津字伊里前
---------	------	----------------------	-----	-----	-----	---------------

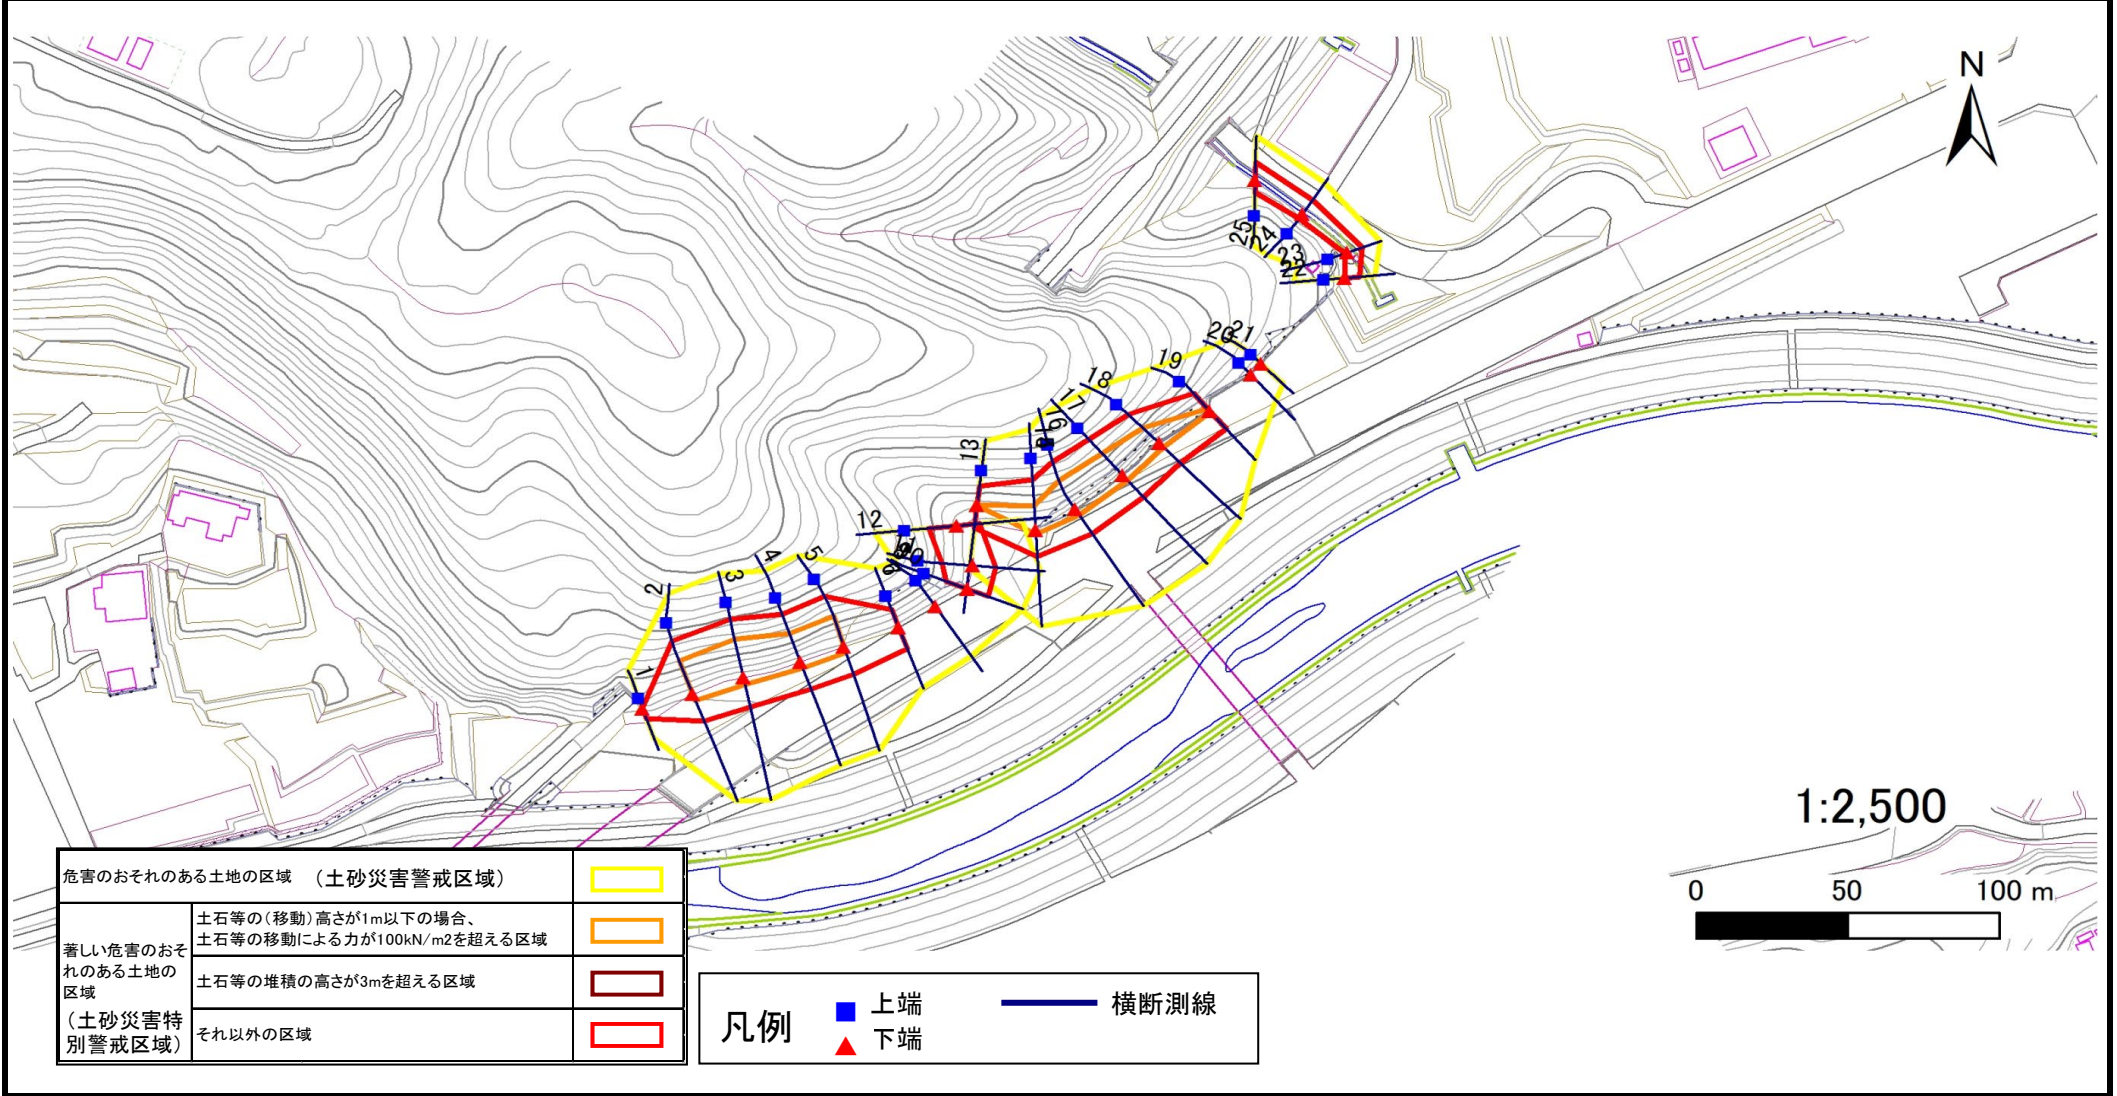

危害のおそれのある土地の区域 (土砂災害警戒区域)	
著しい危害のおそれのある土地の区域 (土砂災害特別警戒区域)	
著しい危害のおそれのある土地の区域 (土砂災害特別警戒区域)	
それ以外の区域	

凡例		上端		横断測線
		下端		

土砂災害警戒区域等の指定の告示に係る図書(その3)

建築物に作用すると想定される衝撃に関する事項

告示番号	宮城県告示第66号
告示年月日	令和6年2月9日

急傾斜地の位置		箇所番号		I-自-1144(1311001144)		箇所名		伊里前		所在地		本吉郡南三陸町歌津字伊里前				
横断側線の区間	土石等の移動により建築物の地上部に作用すると想定される力				土石等の堆積により建築物の地上部に作用すると想定される力				土石等の移動により建築物の地上部に作用すると想定される力				土石等の堆積により建築物の地上部に作用すると想定される力			
	土石等の(移動)高さが1m以下の場合、土石等の移動による力が100kN/m ² を超える区域		それ以外の区域		土石等の堆積の高さが3mを超える区域		それ以外の区域		土石等の(移動)高さが1m以下の場合、土石等の移動による力が100kN/m ² を超える区域		それ以外の区域		土石等の堆積の高さが3mを超える区域		それ以外の区域	
	力の大きさのうち最大のもの (Kn/m ²)	土石等の高さ (m)	力の大きさのうち最大のもの (Kn/m ²)	土石等の高さ (m)	力の大きさのうち最大のもの (Kn/m ²)	土石等の高さ (m)	力の大きさのうち最大のもの (Kn/m ²)	土石等の高さ (m)	力の大きさのうち最大のもの (Kn/m ²)	土石等の高さ (m)	力の大きさのうち最大のもの (Kn/m ²)	土石等の高さ (m)	力の大きさのうち最大のもの (Kn/m ²)	土石等の高さ (m)	力の大きさのうち最大のもの (Kn/m ²)	土石等の高さ (m)
1 ~ 2	-	-	100.00	1.00	-	-	11.75	2.33	~	~	~	~	~	~	~	
2 ~ 3	140.39	1.00	100.00	1.00	-	-	13.99	2.77	~	~	~	~	~	~	~	
3 ~ 4	140.39	1.00	100.00	1.00	-	-	13.99	2.77	~	~	~	~	~	~	~	
4 ~ 5	134.00	1.00	100.00	1.00	-	-	12.06	2.39	~	~	~	~	~	~	~	
5 ~ 6	-	-	100.00	1.00	-	-	12.06	2.39	~	~	~	~	~	~	~	
6 ~ 7	-	-	-	-	-	-	-	-	~	~	~	~	~	~	~	
7 ~ 8	-	-	-	-	-	-	-	-	~	~	~	~	~	~	~	
8 ~ 9	-	-	-	-	-	-	-	-	~	~	~	~	~	~	~	
9 ~ 10	-	-	-	-	-	-	-	-	~	~	~	~	~	~	~	
10 ~ 11	-	-	97.81	1.00	-	-	10.10	2.00	~	~	~	~	~	~	~	
11 ~ 12	-	-	97.81	1.00	-	-	10.17	2.01	~	~	~	~	~	~	~	
13 ~ 14	121.56	1.00	100.00	1.00	-	-	11.88	2.35	~	~	~	~	~	~	~	
14 ~ 15	-	-	-	-	-	-	-	-	~	~	~	~	~	~	~	
15 ~ 16	136.74	1.00	100.00	1.00	-	-	11.44	2.26	~	~	~	~	~	~	~	
16 ~ 17	136.74	1.00	100.00	1.00	-	-	12.86	2.55	~	~	~	~	~	~	~	
17 ~ 18	136.45	1.00	100.00	1.00	-	-	12.86	2.55	~	~	~	~	~	~	~	
18 ~ 19	130.28	1.00	100.00	1.00	-	-	12.19	2.41	~	~	~	~	~	~	~	
19 ~ 20	-	-	-	-	-	-	-	-	~	~	~	~	~	~	~	
20 ~ 21	-	-	-	-	-	-	-	-	~	~	~	~	~	~	~	
22 ~ 23	-	-	64.94	1.00	-	-	9.00	1.78	~	~	~	~	~	~	~	
23 ~ 24	-	-	72.42	1.00	-	-	9.00	1.78	~	~	~	~	~	~	~	
24 ~ 25	-	-	78.60	1.00	-	-	8.75	1.73	~	~	~	~	~	~	~	
~									~	~	~	~	~	~	~	
~									~	~	~	~	~	~	~	
