

東部土木だより
令和4年9月1日号

主要地方道 女川牡鹿線 「高白道路改良」

一部区間の暫定供用について


高白道路改良事業として整備中の(主)女川牡鹿線の女川町横浦地内において、令和4年9月1日(木)に一部区間の暫定供用を開始しました。

引き続き早期全線供用に向けて尽力してまいりますので、ご理解、ご協力をお願いいたします。通行の際にはお気をつけて走行願います。

実施状況



平面図

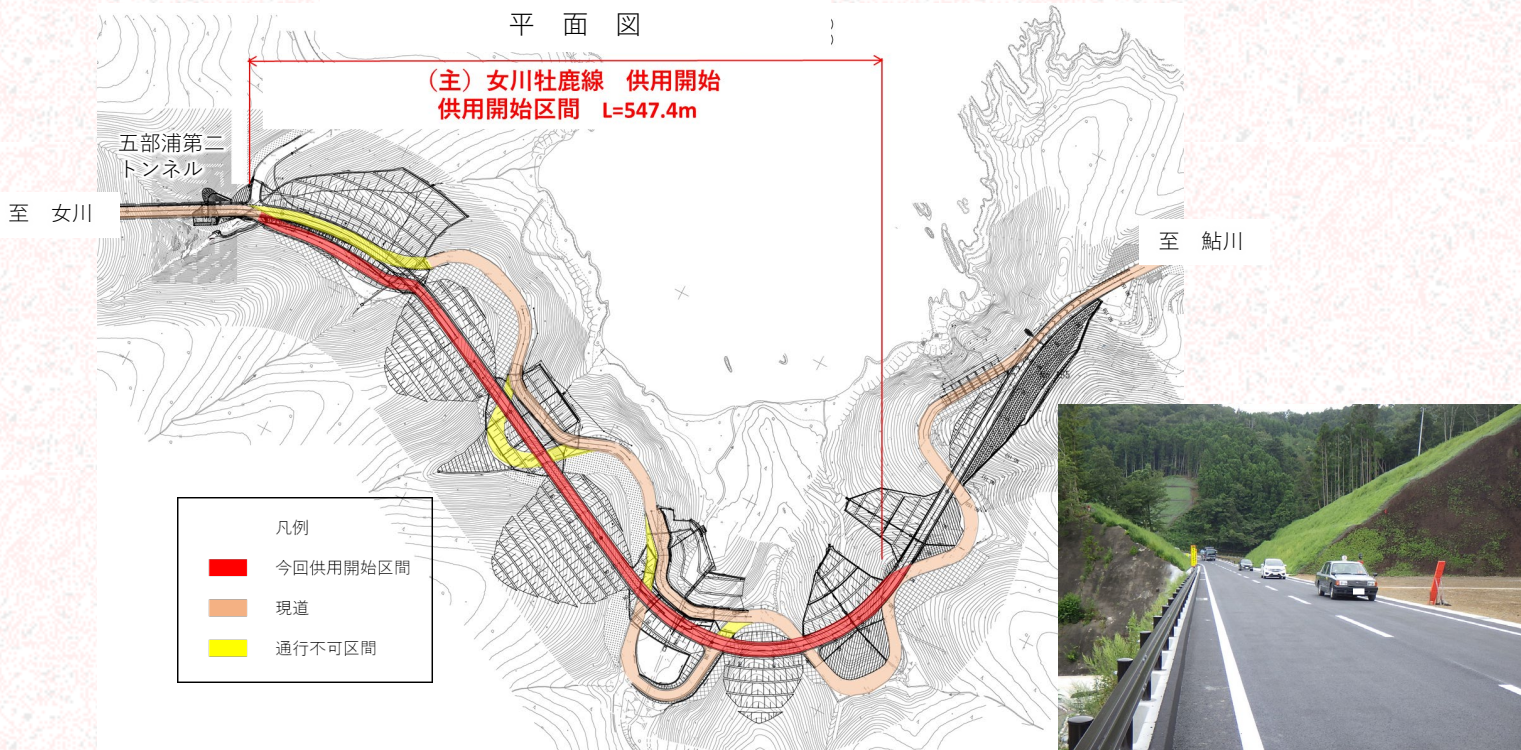

つなぐ みやぎの未来へ 土木のちから

宮城県東部土木事務所 道路建設第四班

〒986-0850 石巻市あゆみ野五丁目7番地 班代表E-mail: et-dbkk4@pref.miyagi.lg.jp
班代表番号 0225-98-3157 <http://www.pref.miyagi.jp/soshiki/et-dbk>

