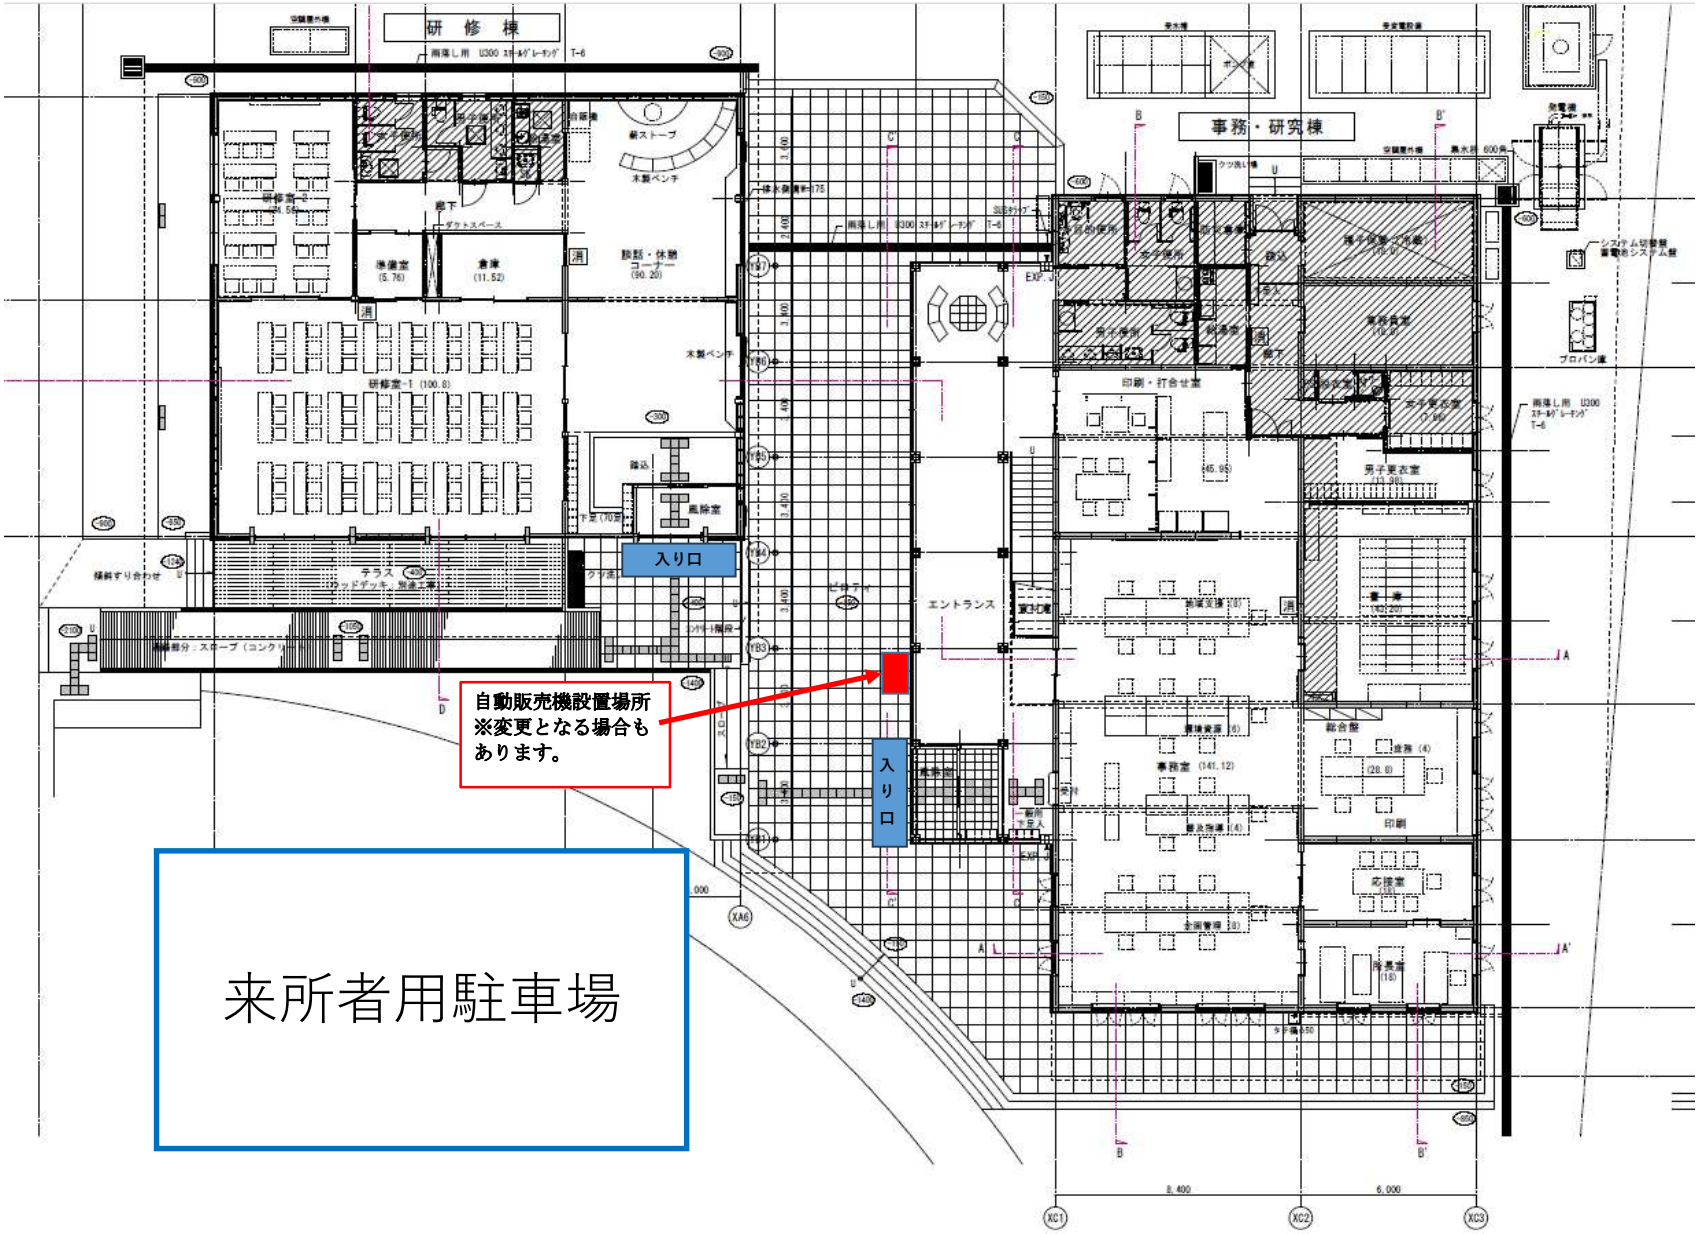

1階　平面図　　S = 1/100