

これは図面に記録されている内容を証明した書面である。
(仙台法務局石巻支局管轄)
令和8年1月6日 仙台法務局

登記官

高田寿人



(日調連9)

地番	35-3	地積測量図
土地の所在	石巻市桃浦字トウミキ	

求積表


地番	35-3				
NO	X _n	Y _n	X _n ・(Y _{n+1} -Y _{n-1})	距離	
K1	-177279.469	52098.792	-4452551.143404	7.19	
K2	-177284.087	52104.310	-1707068.473723	5.45	
K3	-177287.668	52108.421	3457109.526000	29.09	
K4	-177304.666	52084.810	5182083.473182	12.90	
K5	-177293.052	52079.194	-2478911.453064	23.84	
		倍面積	661.928991		
		面積	330.9644955		
		地積	330.96 m ²		

基準点成果

世界測地系(測地成果2011)

点名	X座標	Y座標	備考
2B040	-177269.112	52055.909	H23B369
401	-177246.271	52067.161	既設基準点
402	-177288.967	52075.025	地積測量図 字付長5-1,5-2,5-3より
T1	-177278.181	52097.959	多角点

測量年月日：令和2年12月19日 平面直角座標系：第X系

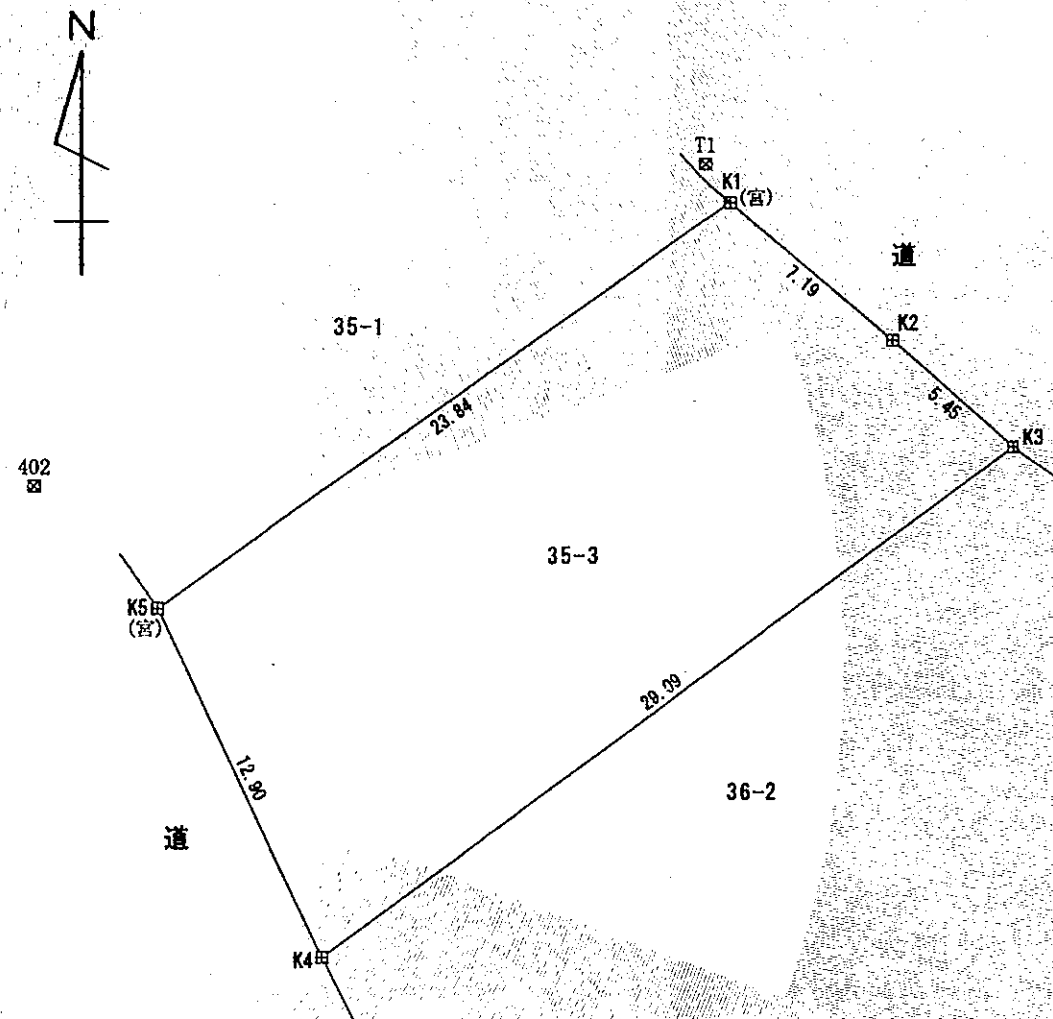

境界点	境界線の種類
田(宮)	宮コンクリート杭
田	コンクリート杭

作成者	仙台市若林区沖野三丁目6番6号 土地家屋調査士 大江勝雄 (令和2年12月25日作成)	申請人	宮城県知事 村井 嘉浩	縮尺	1/250
-----	--	-----	-------------	----	-------

(日本土地家屋調査士会連合会用紙)