

登記年月日：令和6年7月18日

令和7年2月12日
仙台法務局
これは図面に記録されている内容を証明した書面である。

登記官

湊隆樹



地番	7-5
土地の所在	仙台市宮城野区東仙台七丁目

地積測量図

求積表

地番	① 7-5				
N0	Xn	Yn	Yn+1-Yn-1	Xn・(Yn+1-Yn-1)	
K1	-190618.568	6970.737	-13.233	2522455.510344	
K2	-190619.485	6967.757	-38.820	7399848.407700	
K60	-190605.779	6931.917	-75.560	14402172.661240	
B117	-190590.528	6892.197	-27.672	5274021.090816	
K102	-190588.211	6904.245	21.119	-4025032.428109	
K103	-190586.793	6913.316	23.614	-4500516.529902	
K106	-190584.791	6927.859	23.718	-4520290.072938	
A1	-190585.475	6937.034	26.849	-5117029.418275	
K57	-190590.803	6954.708	24.895	-4744758.040685	
K56	-190592.497	6961.929	16.401	-3125907.543297	
K55	-190592.863	6971.109	18.367	-3500619.114721	
K133	-190591.734	6980.296	9.881	-1883236.923654	
A2	-190591.919	6980.990	-9.559	1821868.153721	
合計				2975.752240	
合計面積				1487.8761200	
地積				1487.87㎡	

多角点一覧表


点名	X座標	Y座標	備考
ZT1	-190625.924	6967.578	GNSS測量(金属板)
ZT2	-190668.143	7081.684	GNSS測量(金属板)
T1	-190591.237	6891.950	TS測量(金属板)
T2	-190606.097	6930.818	TS測量(金属板)
T3	-190591.793	6982.268	TS測量(金属板)
T4	-190586.496	6950.751	TS測量(金属板)

既知点一覧表

※スタティック法による観測

測量の基準		既知点の名称及び座標値		
測地系	既知点	点名	X座標	Y座標
世界測地系(測地成果2011)	電子基準点	仙台(091179)	-193399.393	-6878.411
世界測地系(測地成果2011)	電子基準点	S七ヶ浜(06S059)	-188710.420	20147.415

測量年月日	令和6年7月2日	平面直角座標系	第10系
-------	----------	---------	------

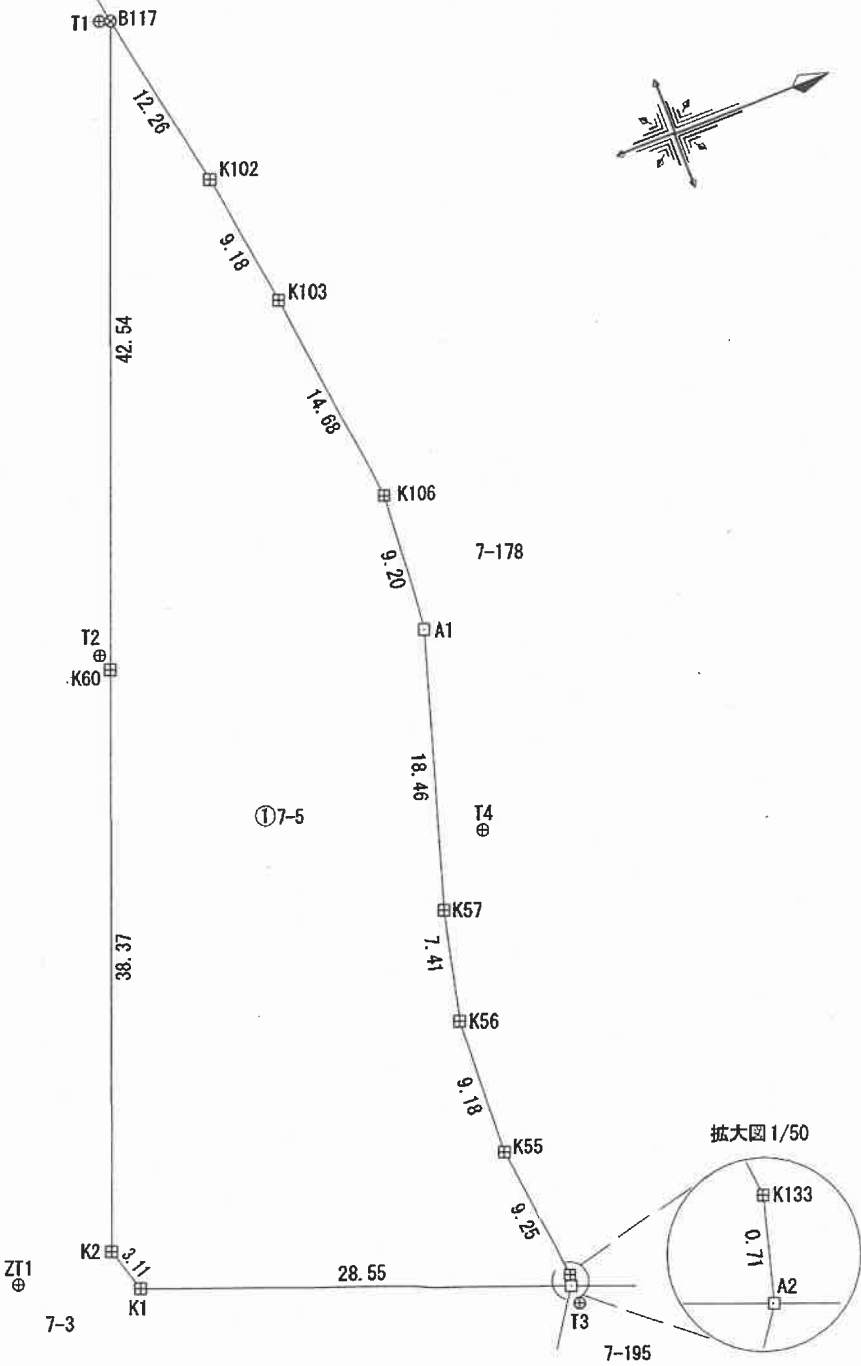

作成者	仙台市太白区八本松二丁目8番12-104号 土地家屋調査士 目黒 正夫 (令和6年7月12日作成)	申請人	嘱託者 宮城県知事 村井 嘉浩	縮尺	1/500
-----	--	-----	-----------------	----	-------