



# 石巻港港湾計画図

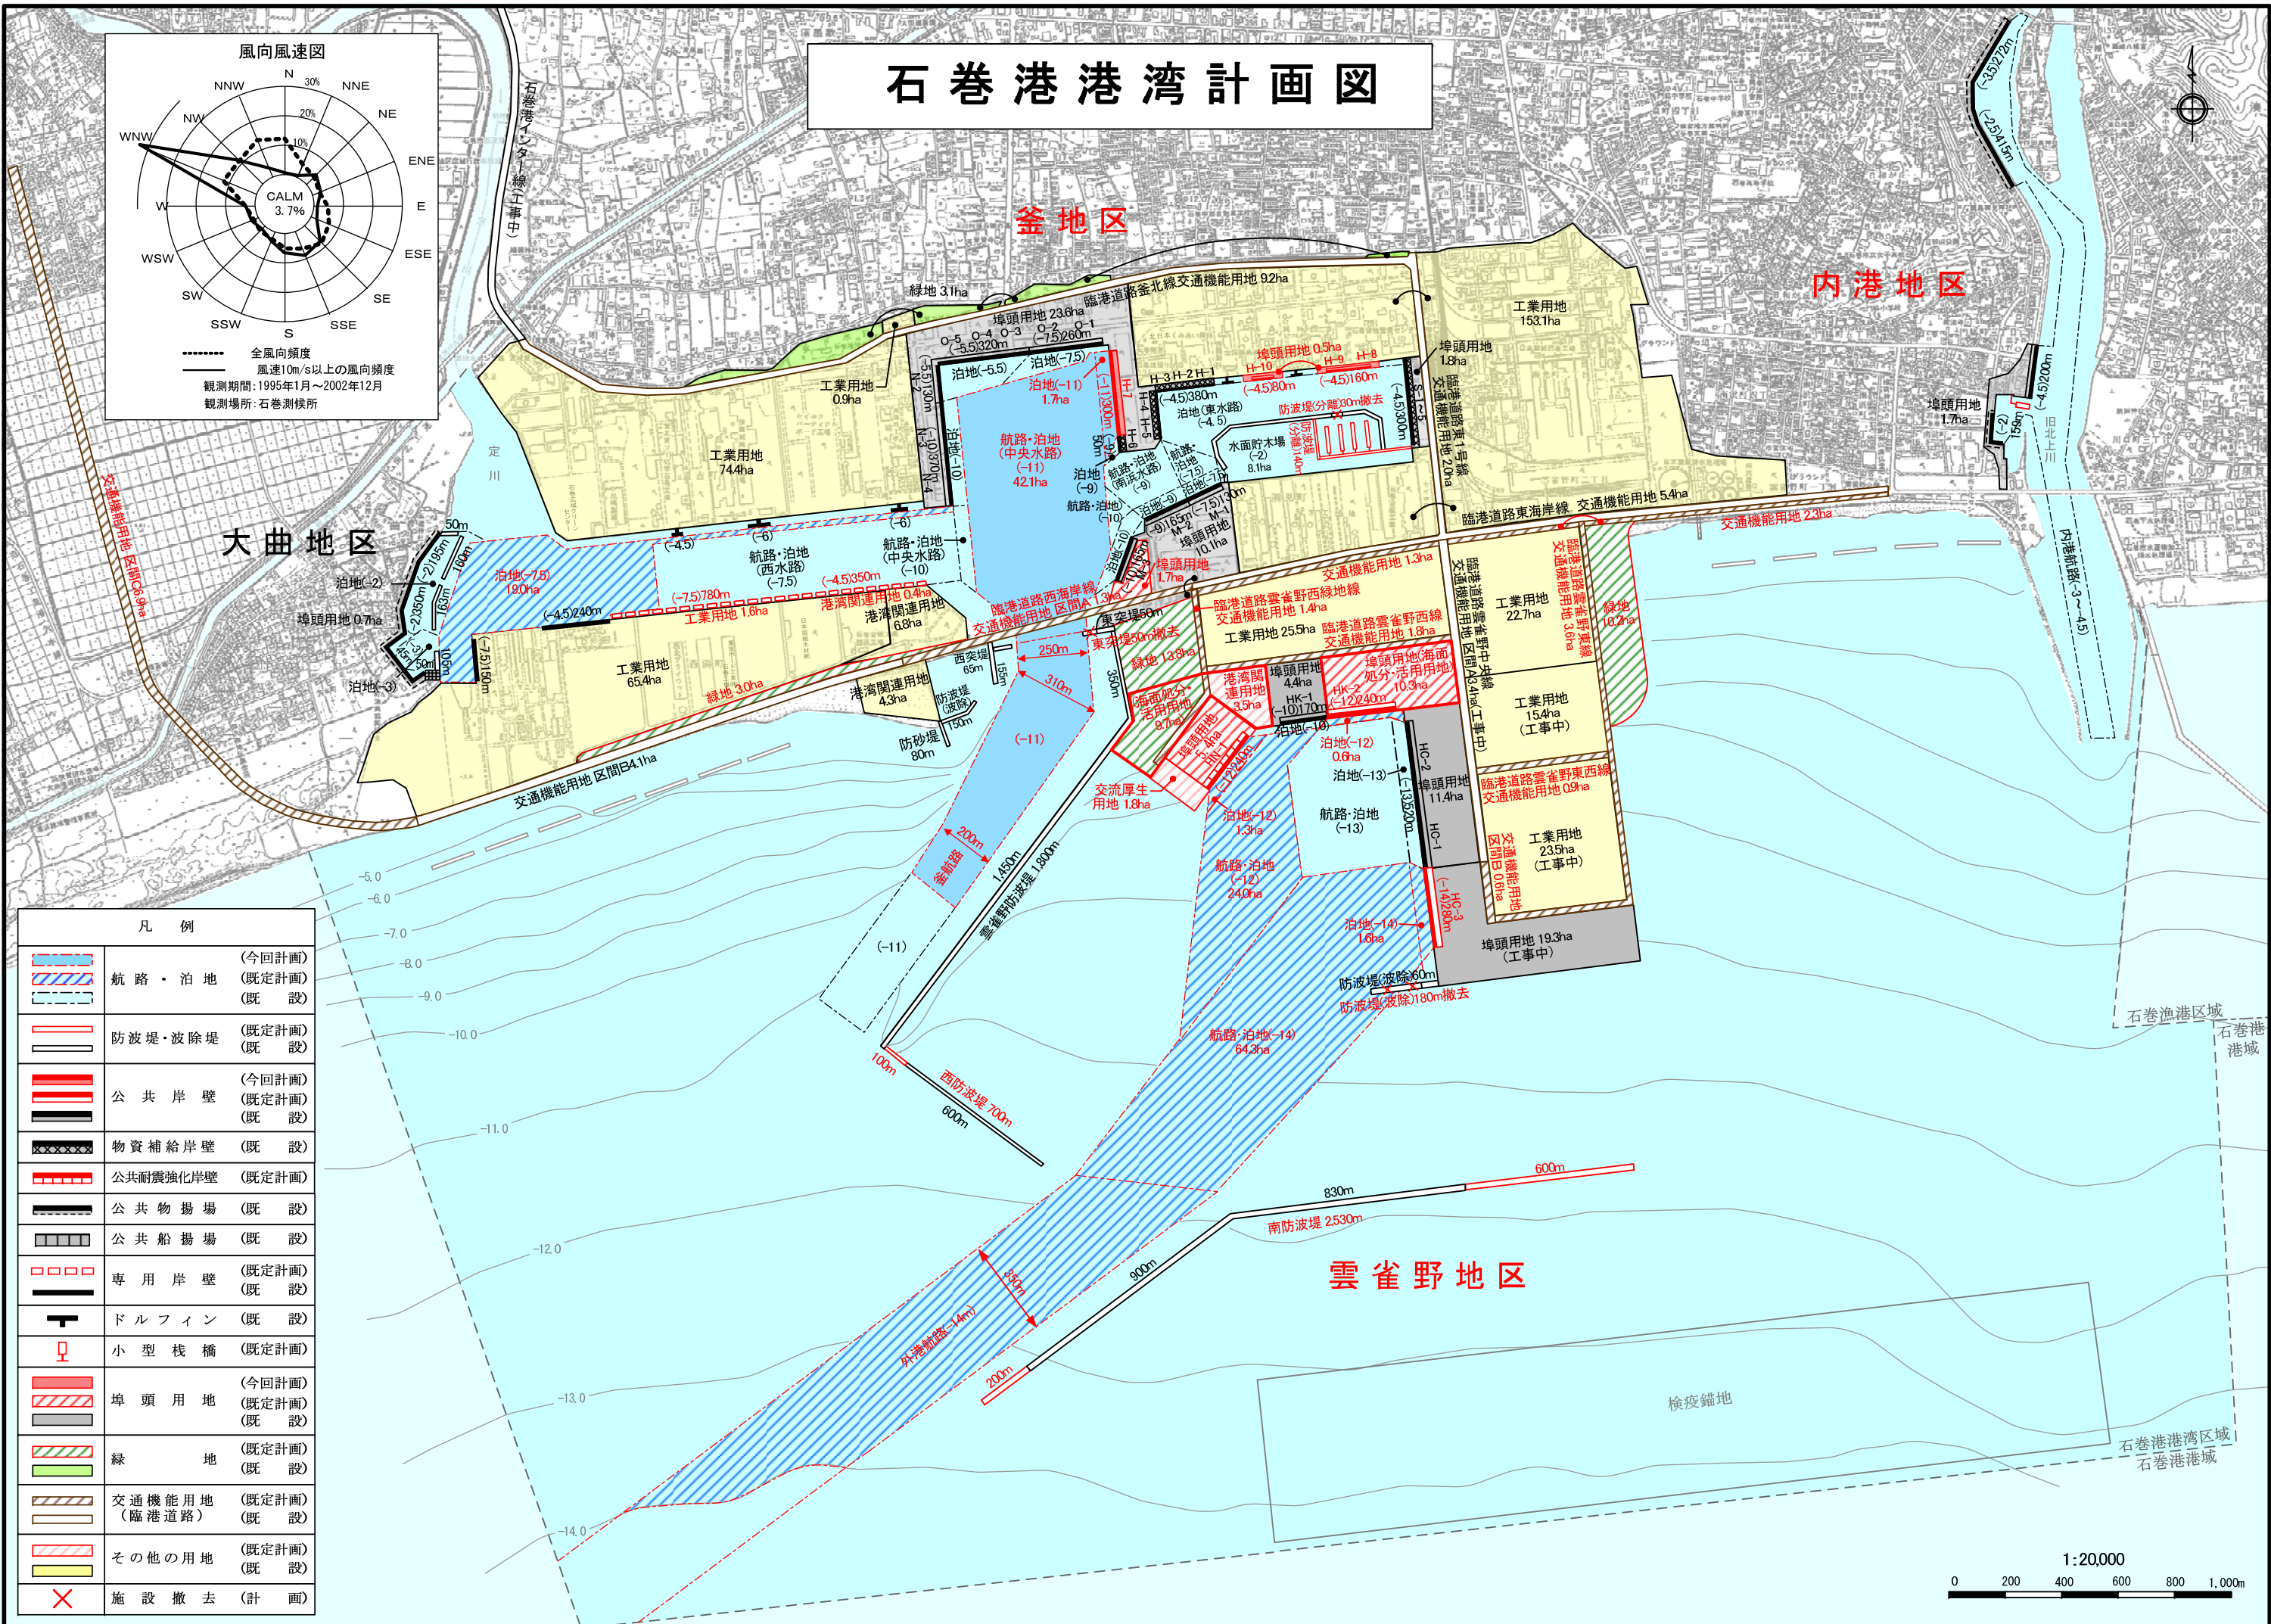

凡例	
	航路・泊地 (今回計画)
	航路・泊地 (既定計画)
	航路・泊地 (既設)
	防波堤・波除堤 (既定計画)
	防波堤・波除堤 (既設)
	公共岸壁 (今回計画)
	公共岸壁 (既定計画)
	公共岸壁 (既設)
	物資補給岸壁 (既設)
	公共耐震強化岸壁 (既定計画)
	公共物揚場 (既設)
	公共船揚場 (既設)
	専用岸壁 (既定計画)
	専用岸壁 (既設)
	ドルフィン (既設)
	埠頭用地 (今回計画)
	埠頭用地 (既定計画)
	埠頭用地 (既設)
	緑地 (既定計画)
	緑地 (既設)
	交通機能用地 (既定計画)
	交通機能用地 (既設)
	交通機能用地 (臨港道路)
	その他の用地 (既定計画)
	その他の用地 (既設)
	施設撤去 (計画)

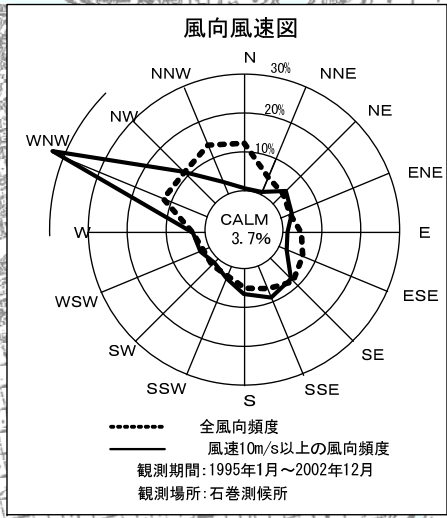