

土砂災害警戒区域等の指定の告示に係る図書(その1)


告示番号	
告示年月日	

自然現象の種類	急傾斜地の崩壊
箇所番号	N205K0757
箇所名	三ノ浜1-13
所在地	気仙沼市三ノ浜
調査機関	宮城県気仙沼土木事務所



位置図 (S=1:25,000)

宮城県

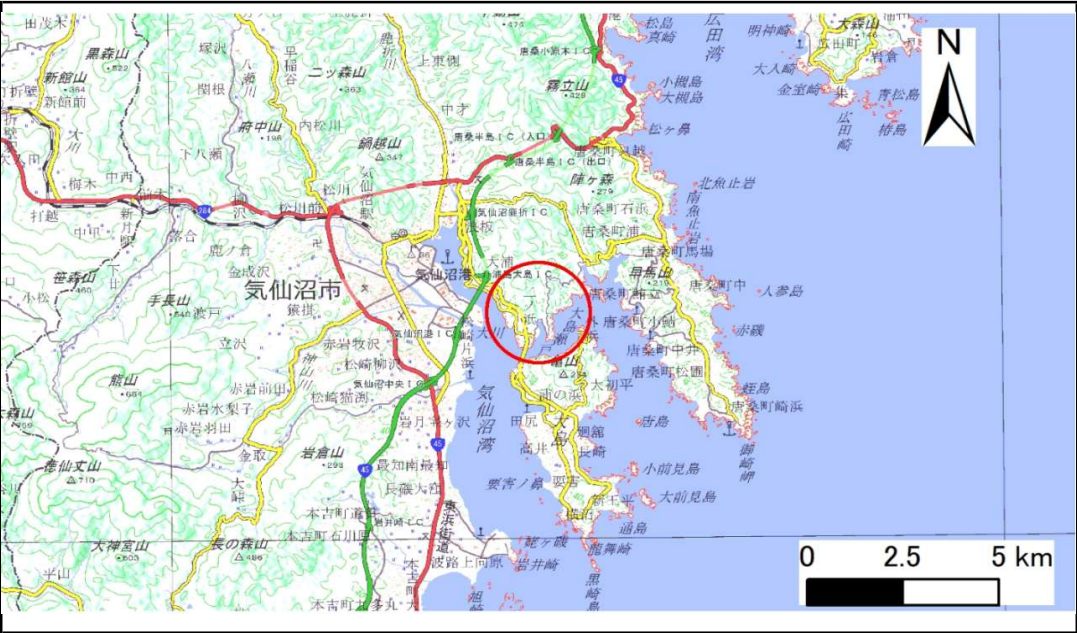

位置図 (S=1:200,000)

「測量法に基づく国土地理院長承認(複製)R 7JHf 441」「本製品を複製する場合には、国土地理院の長の承認を得なければならない。」

土砂災害警戒区域等の指定の告示に係る図書(その2)


告示番号	
告示年月日	

危害のおそれのある土地、著しい危害のおそれのある土地の設定図

急傾斜地の位置	箇所番号	N205K0757	箇所名	三ノ浜1-13	所在地	気仙沼市三ノ浜
---------	------	-----------	-----	---------	-----	---------

調査年度	令和6年度
------	-------

危害のおそれのある土地の区域(土砂災害警戒区域)	
著しい危害のおそれのある土地の区域(土砂災害特別警戒区域)	土石等の(移動)高さが1m以下の場合、 土石等の移動による力が100kN/m ² を超える区域
	土石等の堆積の高さが3mを超える区域
	それ以外の区域

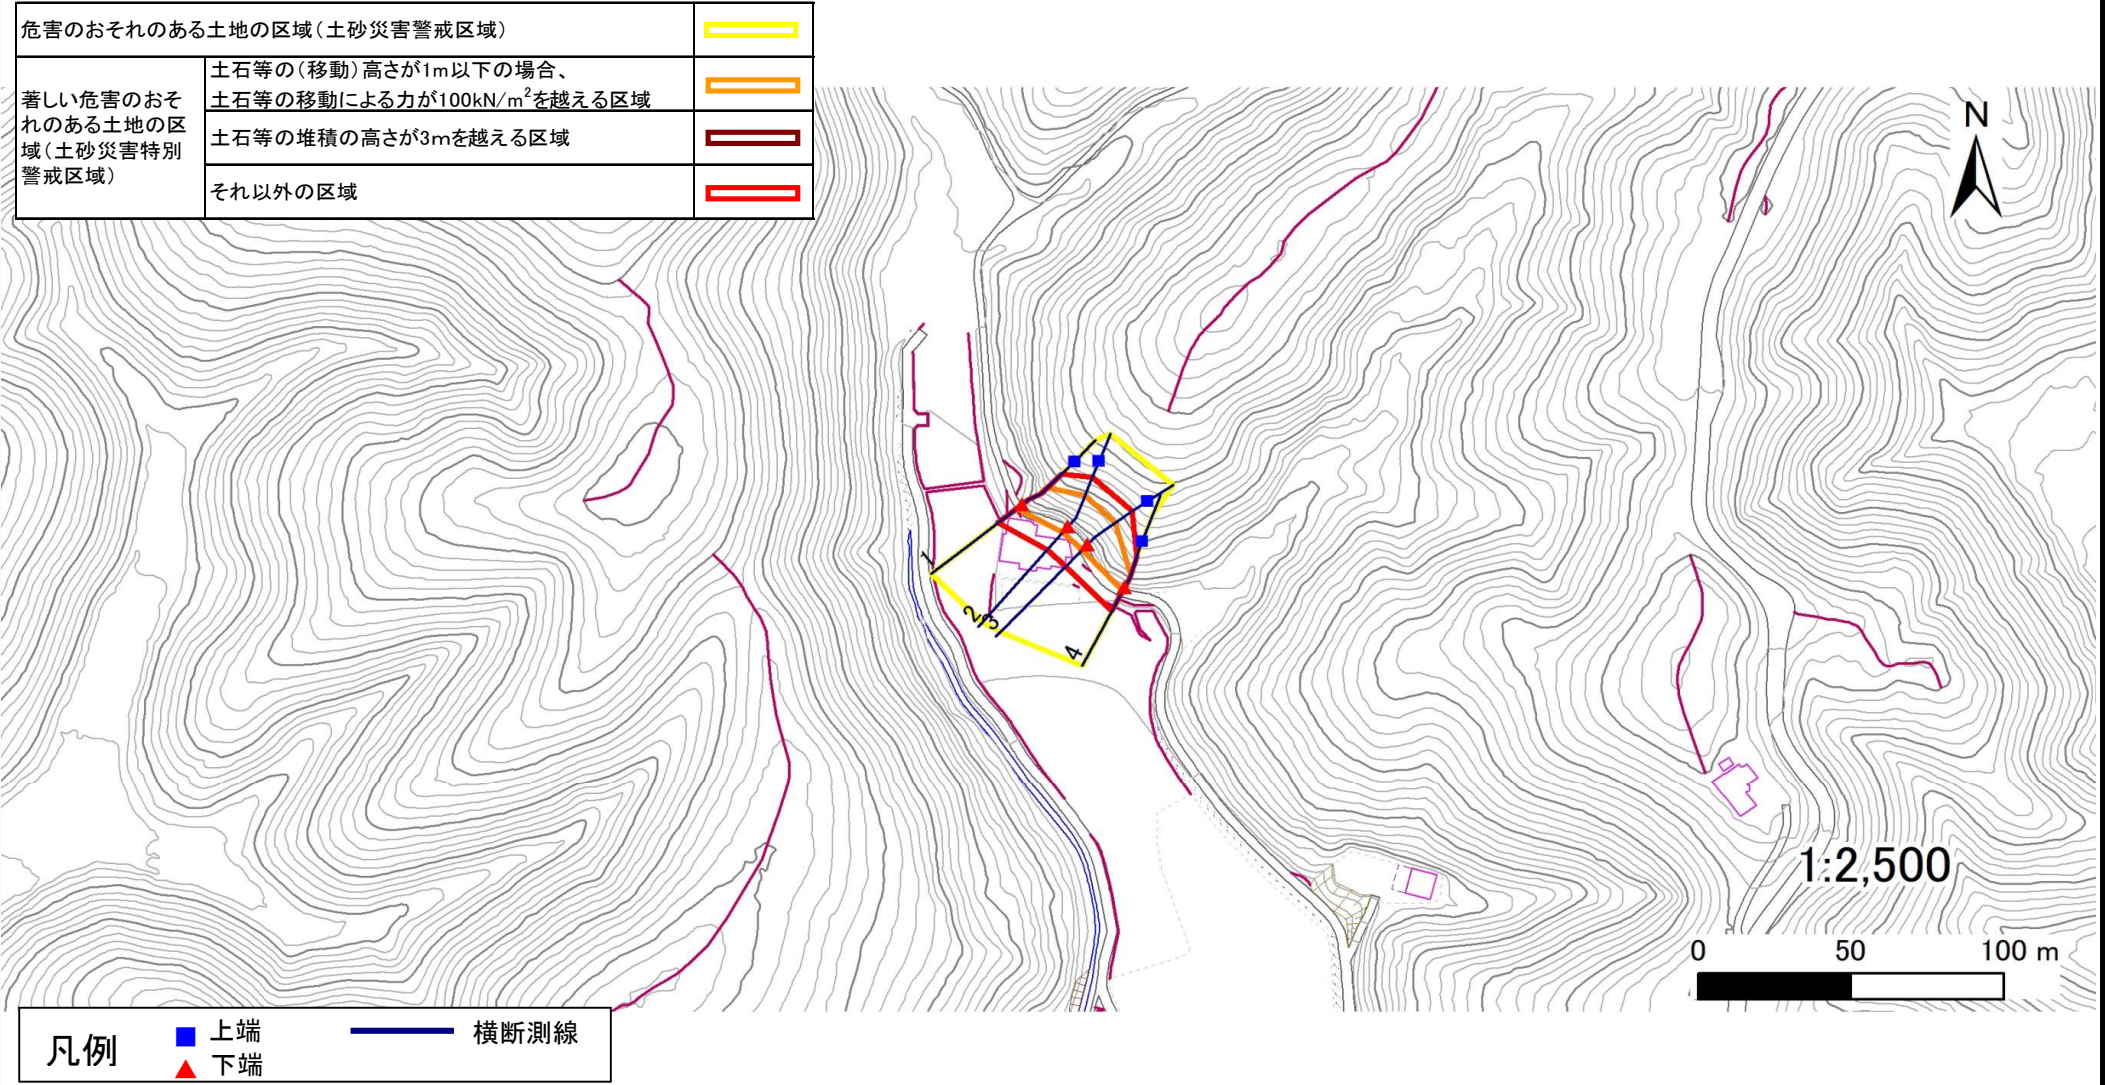

土砂災害警戒区域等の指定の告示に係る図書(その3)

建築物に作用すると想定される衝撃に関する事項

告示番号	
告示年月日	

[illegible]