

土砂災害警戒区域等の指定の告示に係る図書(その1)

告示番号	
告示年月日	

自然現象の種類	急傾斜地の崩壊
箇所番号	N205K1146
箇所名	唐桑町石浜4
所在地	気仙沼市唐桑町石浜
調査機関	宮城県気仙沼土木事務所



位置図(S=1:25,000)

宮城県



位置図(S=1:200,000)

「測量法に基づく国土地理院長承認(複製)R 7JHf 441」「本製品を複製する場合には、国土地理院の長の承認を得なければならない。」


土砂災害警戒区域等の指定の告示に係る図書(その2)

告示番号	
告示年月日	

危害のおそれのある土地、著しい危害のおそれのある土地の設定図

調査年度	令和6年度
------	-------

急傾斜地の位置	箇所番号	N205K1146	箇所名	唐桑町石浜4	所在地	気仙沼市唐桑町石浜
---------	------	-----------	-----	--------	-----	-----------

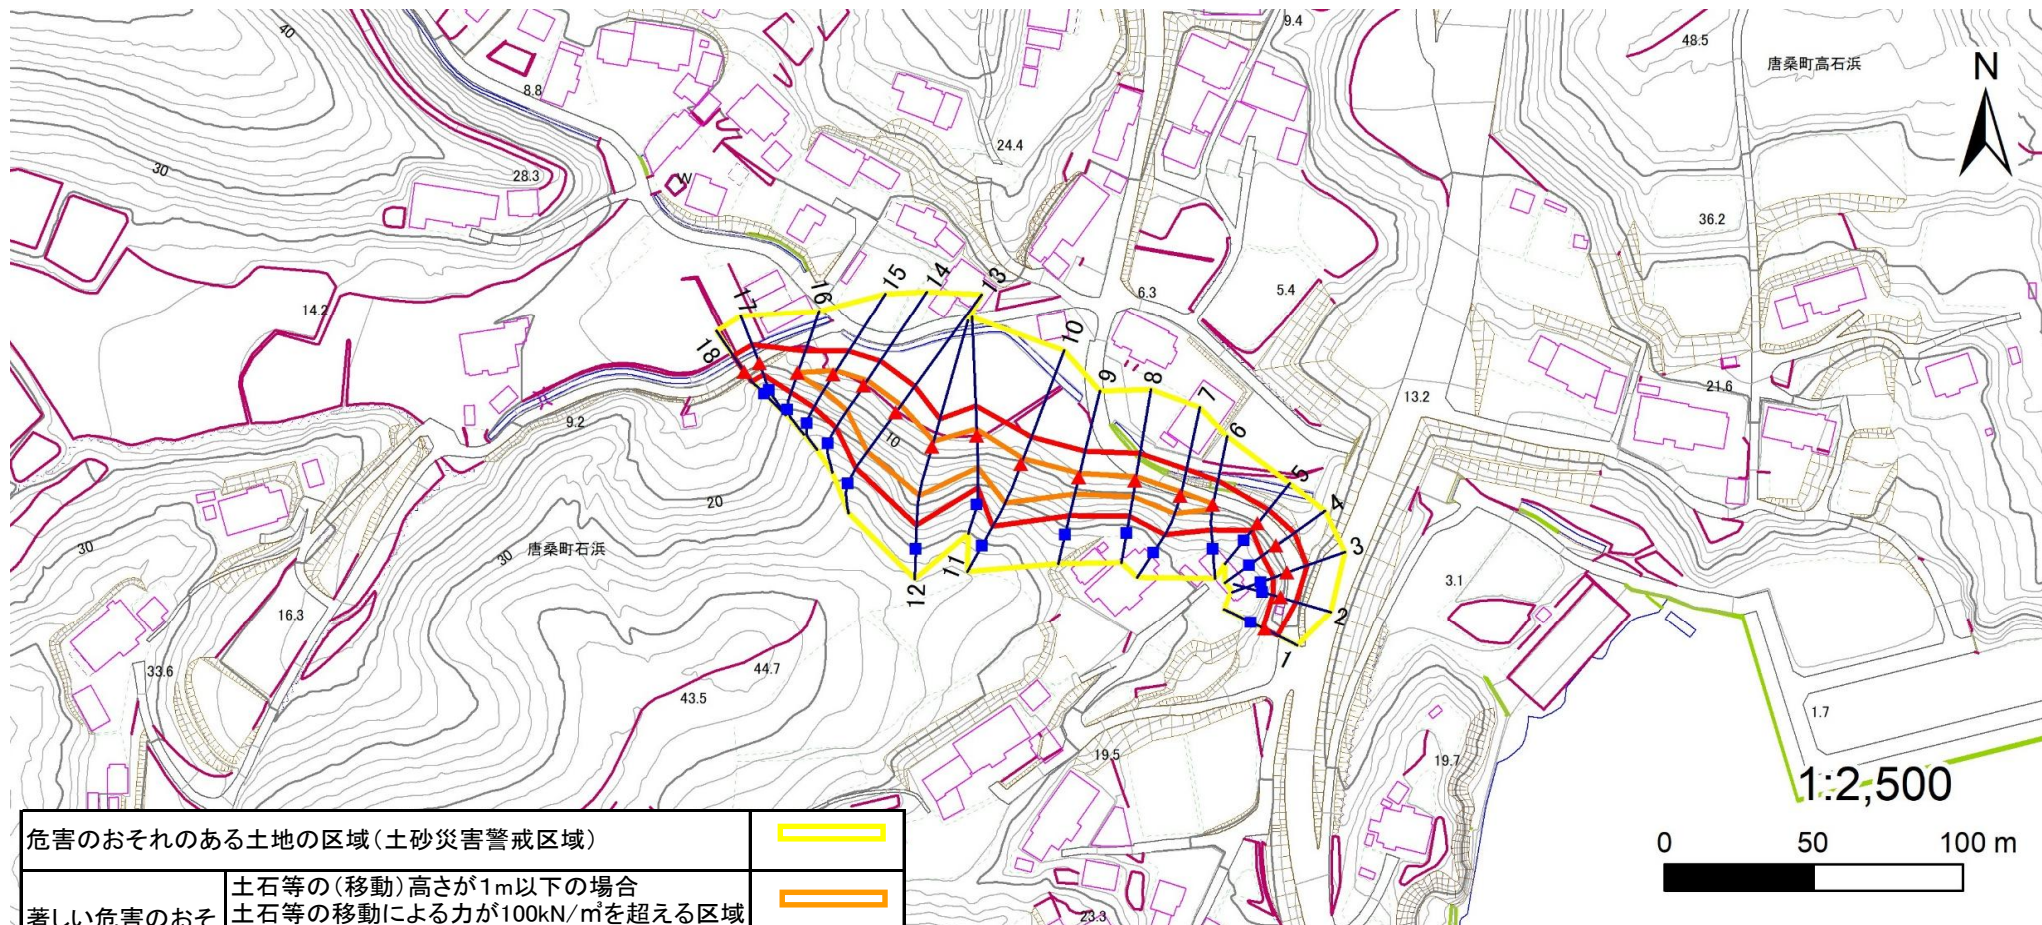

危害のおそれのある土地の区域(土砂災害警戒区域)	
著しい危害のおそれのある土地の区域(土砂災害特別警戒区域)	
それ以外の区域	

凡例	■ 上端	— 横断測線
	▲ 下端	

土砂災害警戒区域等の指定の告示に係る図書(その3)

告示番号	
告示年月日	

建築物に作用すると想定される衝撃に関する事項

急 傾 斜 地 の 位 置					箇所番号		N205K1146		箇所名		唐桑町石浜4		所在地		気仙沼市唐桑町石浜		
横断測線の区間	土石等の移動により建築物の地上部に作用すると想定される力				土石等の堆積により建築物の地上部に作用すると想定される力				横断測線の区間	土石等の移動により建築物の地上部に作用すると想定される力				土石等の堆積により建築物の地上部に作用すると想定される力			
	土石等の(移動)高さが1m以下の場合、土石等の移動による力が100kN/m ² を超える区域		それ以外の区域		土石等の堆積の高さが3mを超える区域		それ以外の区域			土石等の(移動)高さが1m以下の場合、土石等の移動による力が100kN/m ² を超える区域		それ以外の区域		土石等の堆積の高さが3mを超える区域		それ以外の区域	
	力の大きさのうち最大のもの (kN/m ²)	土石等の高さ (m)	力の大きさのうち最大のもの (kN/m ²)	土石等の高さ (m)	力の大きさのうち最大のもの (kN/m ²)	土石等の高さ (m)	力の大きさのうち最大のもの (kN/m ²)	土石等の高さ (m)		力の大きさのうち最大のもの (kN/m ²)	土石等の高さ (m)	力の大きさのうち最大のもの (kN/m ²)	土石等の高さ (m)	力の大きさのうち最大のもの (kN/m ²)	土石等の高さ (m)	力の大きさのうち最大のもの (kN/m ²)	土石等の高さ (m)
1 ～ 2	－	－	65.8	1.0	－	－	11.1	2.2									
2 ～ 3	－	－	88.7	1.0	－	－	12.9	2.6									
3 ～ 4	－	－	95.1	1.0	－	－	12.9	2.6									
4 ～ 5	－	－	95.1	1.0	－	－	11.9	2.4									
5 ～ 6	－	－	100.0	1.0	－	－	11.3	2.3									
6 ～ 7	119.9	1.0	100.0	1.0	－	－	11.6	2.3									
7 ～ 8	122.1	1.0	100.0	1.0	－	－	12.6	2.5									
8 ～ 9	122.1	1.0	100.0	1.0	－	－	12.6	2.5									
9 ～ 10	130.9	1.0	100.0	1.0	－	－	13.0	2.6									
10 ～ 11	136.4	1.0	100.0	1.0	－	－	13.0	2.6									
11 ～ 12	136.4	1.0	100.0	1.0	－	－	12.7	2.5									
12 ～ 13	146.3	1.0	100.0	1.0	－	－	14.4	2.9									
13 ～ 14	146.3	1.0	100.0	1.0	－	－	14.4	2.9									
14 ～ 15	134.1	1.0	100.0	1.0	－	－	12.6	2.5									
15 ～ 16	124.7	1.0	100.0	1.0	－	－	12.6	2.5									
16 ～ 17	－	－	100.0	1.0	－	－	11.7	2.4									
17 ～ 18	－	－	85.6	1.0	－	－	9.5	1.9									