

土砂災害警戒区域等の指定の告示に係る図書(その1)


告示番号	
告示年月日	

自然現象の種類	急傾斜地の崩壊
箇所番号	N606K0034
箇所名	下道3
所在地	本吉郡南三陸町戸倉字下道、字小細谷
調査機関	宮城県気仙沼土木事務所



位置図 (S=1:25,000)

宮城県

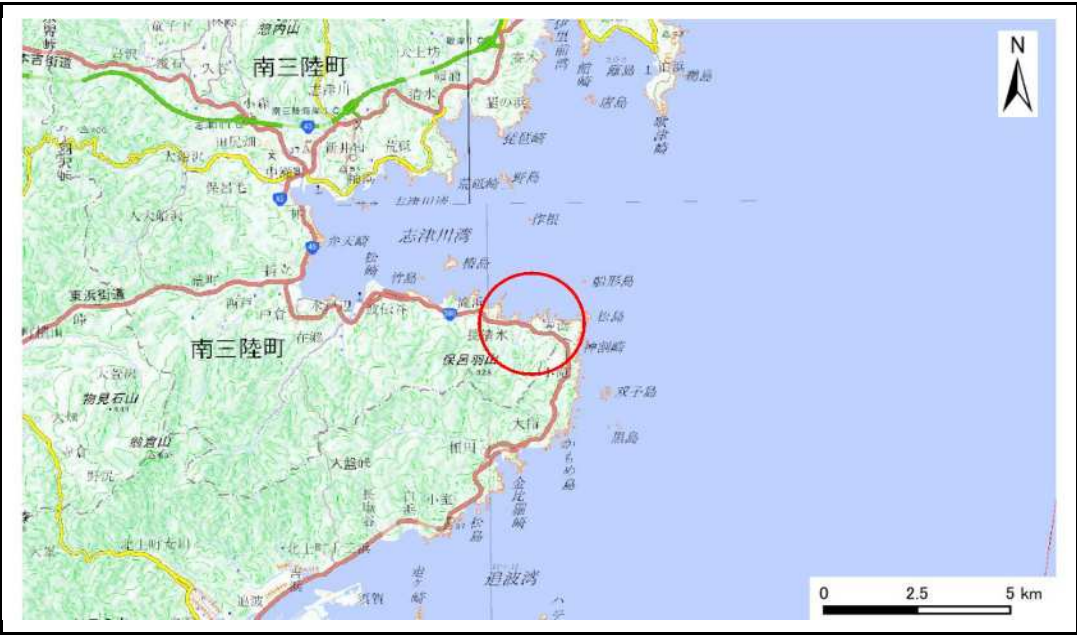

位置図 (S=1:200,000)

「測量法に基づく国土地理院長承認(複製)R 7JHf 441」「本製品を複製する場合には、国土地理院の長の承認を得なければならない。」


土砂災害警戒区域等の指定の告示に係る図書(その2)

告示番号	
告示年月日	

危害のおそれのある土地、著しい危害のおそれのある土地の設定図

調査年度	令和6年度
------	-------

急傾斜地の位置	箇所番号	N606K0034	箇所名	下道3	所在地	本吉郡南三陸町戸倉字下道、字小細谷
---------	------	-----------	-----	-----	-----	-------------------

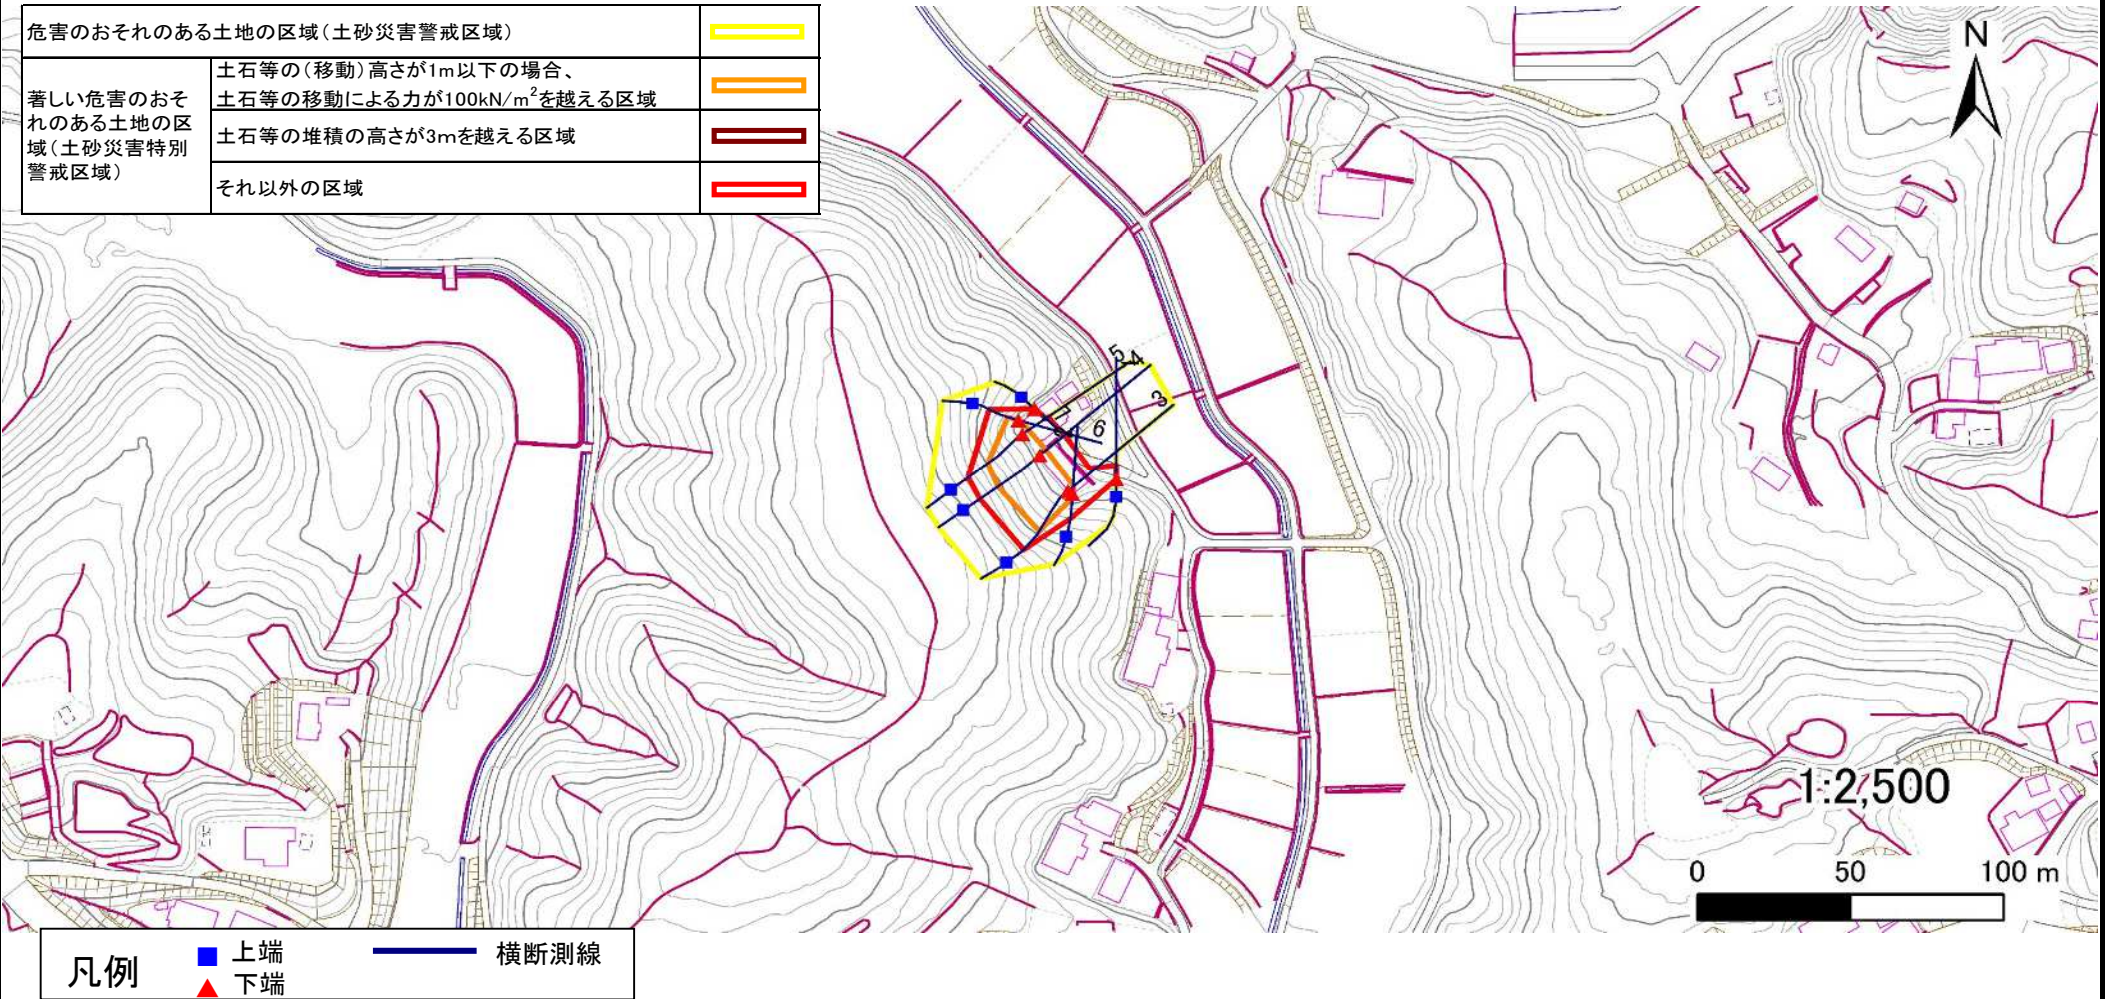

土砂災害警戒区域等の指定の告示に係る図書(その3)

建築物に作用すると想定される衝撃に関する事項

告示番号	
告示年月日	

[illegible]