

土砂災害警戒区域等の指定の告示に係る図書(その1)

告示番号	
告示年月日	

自然現象の種類	急傾斜地の崩壊
箇所番号	N606K0198-1
箇所名	大森1-1
所在地	本吉郡南三陸町志津川字大森、字旭ヶ浦
調査機関	宮城県気仙沼土木事務所



位置図 (S=1:25,000)

宮城県



位置図 (S=1:200,000)

「測量法に基づく国土地理院長承認(複製)R 7JHf 441」「本製品を複製する場合には、国土地理院の長の承認を得なければならない。」


土砂災害警戒区域等の指定の告示に係る図書(その2)

告示番号	
告示年月日	

危害のおそれのある土地、著しい危害のおそれのある土地の設定図

調査年度	令和6年度
------	-------

急傾斜地の位置	箇所番号	N606K0198-1	箇所名	大森1-1	所在地	本吉郡南三陸町志津川字大森、字旭ヶ浦
---------	------	-------------	-----	-------	-----	--------------------

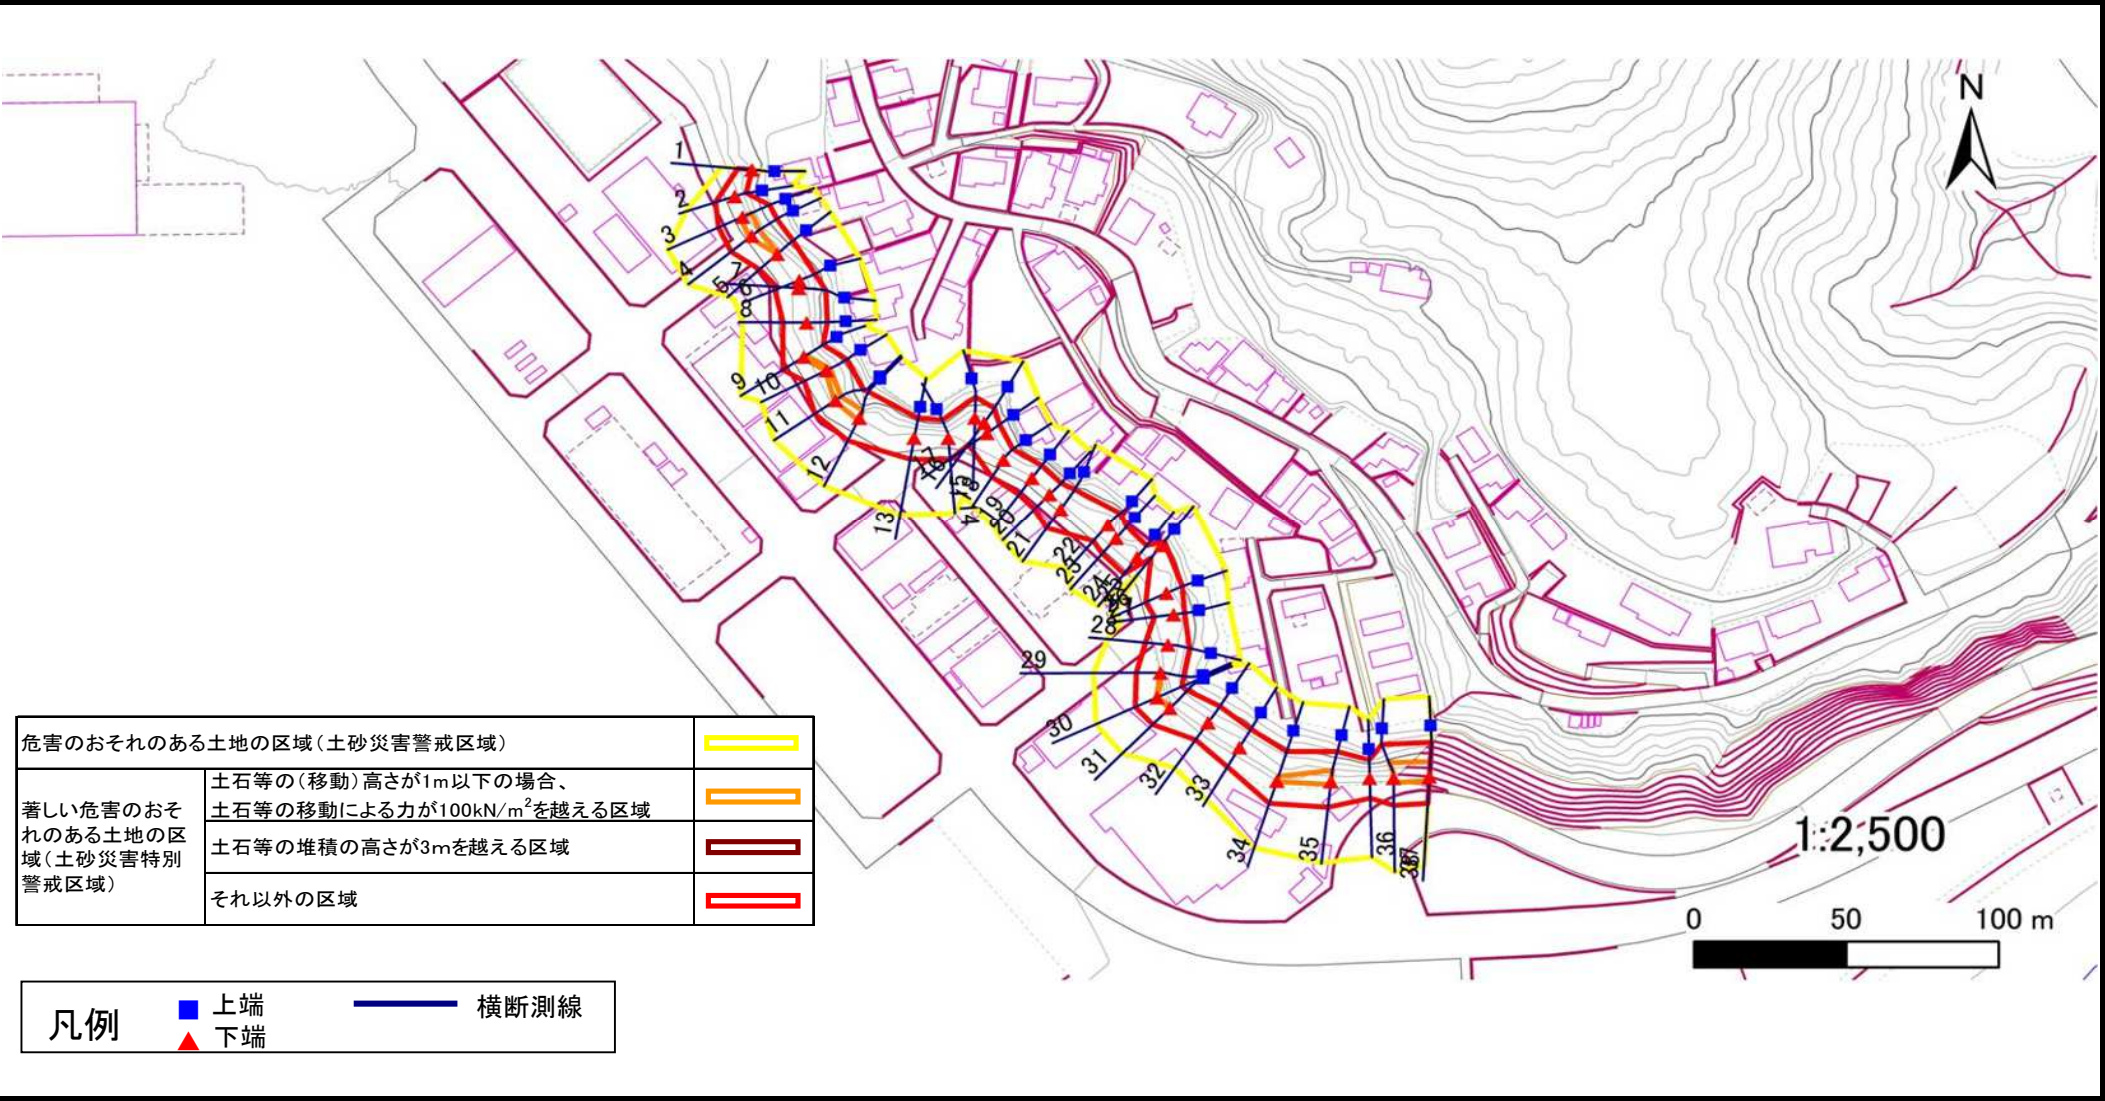

土砂災害警戒区域等の指定の告示に係る図書(その3)

建築物に作用すると想定される衝撃に関する事項

告示番号	
告示年月日	

急傾斜地の位置		箇所番号		N606K0198-1		箇所名		大森1-1		所在地		本吉郡南三陸町志津川字大森、字旭ヶ浦					
横断側線の区間	土石等の移動により建築物の地上部に作用する と想定される力				土石等の堆積により建築物の地上部に作用する と想定される力				横断側線の区間	土石等の移動により建築物の地上部に作用する と想定される力				土石等の堆積により建築物の地上部に作用する と想定される力			
	土石等の(移動)高さが 1m以下の場合、土石等 の移動による力が 100kN/m ² を超える区域		それ以外の区域		土石等の堆積の高さが 3mを超える区域		それ以外の区域			土石等の(移動)高さが 1m以下の場合、土石等 の移動による力が 100kN/m ² を超える区域		それ以外の区域		土石等の堆積の高さが 3mを超える区域		それ以外の区域	
	力の大きさ のうち最大 のもの (Kn/m ²)	土石等 の高さ (m)	力の大きさ のうち最大 のもの (Kn/m ²)	土石等 の高さ (m)	力の大きさ のうち最大 のもの (Kn/m ²)	土石等 の高さ (m)	力の大きさ のうち最大 のもの (Kn/m ²)	土石等 の高さ (m)		力の大きさ のうち最大 のもの (Kn/m ²)	土石等 の高さ (m)	力の大きさ のうち最大 のもの (Kn/m ²)	土石等 の高さ (m)	力の大きさ のうち最大 のもの (Kn/m ²)	土石等 の高さ (m)	力の大きさ のうち最大 のもの (Kn/m ²)	土石等 の高さ (m)
1 ～ 2	-	-	84.4	1.0	-	-	9.5	1.9	～								
2 ～ 3	-	-	100.0	1.0	-	-	11.8	2.4	～								
3 ～ 4	113.8	1.0	100.0	1.0	-	-	11.8	2.4	～								
4 ～ 5	113.8	1.0	100.0	1.0	-	-	11.8	2.4	～								
5 ～ 6	-	-	100.0	1.0	-	-	11.8	2.4	～								
6 ～ 7	-	-	100.0	1.0	-	-	11.0	2.2	～								
7 ～ 8	-	-	100.0	1.0	-	-	11.4	2.3	～								
8 ～ 9	-	-	100.0	1.0	-	-	12.2	2.5	～								
9 ～ 10	105.7	1.0	100.0	1.0	-	-	12.2	2.5	～								
10 ～ 11	107.8	1.0	100.0	1.0	-	-	12.0	2.4	～								
11 ～ 12	112.3	1.0	100.0	1.0	-	-	11.6	2.3	～								
12 ～ 13	-	-	100.0	1.0	-	-	13.6	2.7	～								
13 ～ 14	-	-	95.1	1.0	-	-	13.6	2.7	～								
14 ～ 15	-	-	98.7	1.0	-	-	13.5	2.7	～								
15 ～ 16	-	-	98.7	1.0	-	-	11.1	2.2	～								
16 ～ 17	-	-	92.2	1.0	-	-	9.3	1.9	～								
17 ～ 18	-	-	92.2	1.0	-	-	9.6	1.9	～								
18 ～ 19	-	-	91.7	1.0	-	-	12.7	2.5	～								
19 ～ 20	-	-	91.7	1.0	-	-	13.0	2.6	～								
20 ～ 21	-	-	100.0	1.0	-	-	13.0	2.6	～								
21 ～ 22	-	-	100.0	1.0	-	-	11.8	2.4	～								
22 ～ 23	-	-	95.3	1.0	-	-	13.5	2.7	～								
23 ～ 24	-	-	90.5	1.0	-	-	13.5	2.7	～								
24 ～ 25	-	-	90.5	1.0	-	-	12.8	2.6	～								
25 ～ 26	-	-	95.4	1.0	-	-	12.0	2.4	～								
26 ～ 27	-	-	95.4	1.0	-	-	12.0	2.4	～								
27 ～ 28	-	-	95.9	1.0	-	-	10.7	2.1	～								
28 ～ 29	-	-	100.0	1.0	-	-	11.2	2.3	～								
29 ～ 30	102.7	1.0	100.0	1.0	-	-	11.2	2.3	～								
30 ～ 31	102.2	1.0	100.0	1.0	-	-	10.9	2.2	～								
31 ～ 32	-	-	100.0	1.0	-	-	10.9	2.2	～								
32 ～ 33	-	-	99.9	1.0	-	-	11.1	2.2	～								
33 ～ 34	-	-	100.0	1.0	-	-	11.1	2.2	～								
34 ～ 35	116.3	1.0	100.0	1.0	-	-	11.7	2.4	～								
35 ～ 36	-	-	100.0	1.0	-	-	14.2	2.8	～								
36 ～ 37	-	-	100.0	1.0	-	-	14.2	2.8	～								
37 ～ 38	123.3	1.0	100.0	1.0	-	-	12.7	2.6	～								
～									～								
～									～								