


土砂災害警戒区域等の指定の告示に係る図書(その1)

告示番号	
告示年月日	

自然現象の種類	急傾斜地の崩壊
箇所番号	N606K0532
箇所名	岩沢7
所在地	南三陸町入谷字岩沢
調査機関	宮城県気仙沼土木事務所



位置図(S=1:200,000)

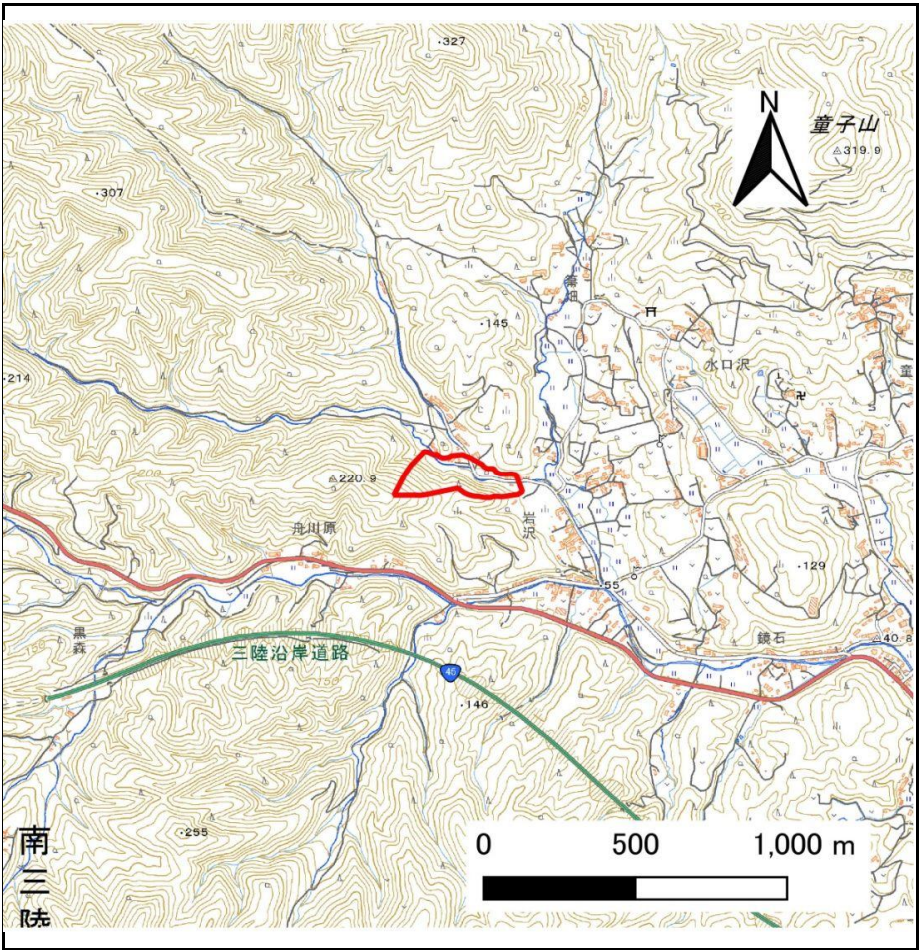

位置図(S=1:25,000)

宮城県


「測量法に基づく国土地理院長承認（複製）R 7JHF 441」「本製品を複製する場合には、国土地理院の長の承認を得なければならない。」

土砂災害警戒区域等の指定の告示に係る図書(その2)

告示番号	
告示年月日	

調査年度	令和7年度
------	-------

急傾斜地の位置	箇所番号	N606K0532	箇所名	岩沢7	所在地	南三陸町入谷字岩沢
---------	------	-----------	-----	-----	-----	-----------

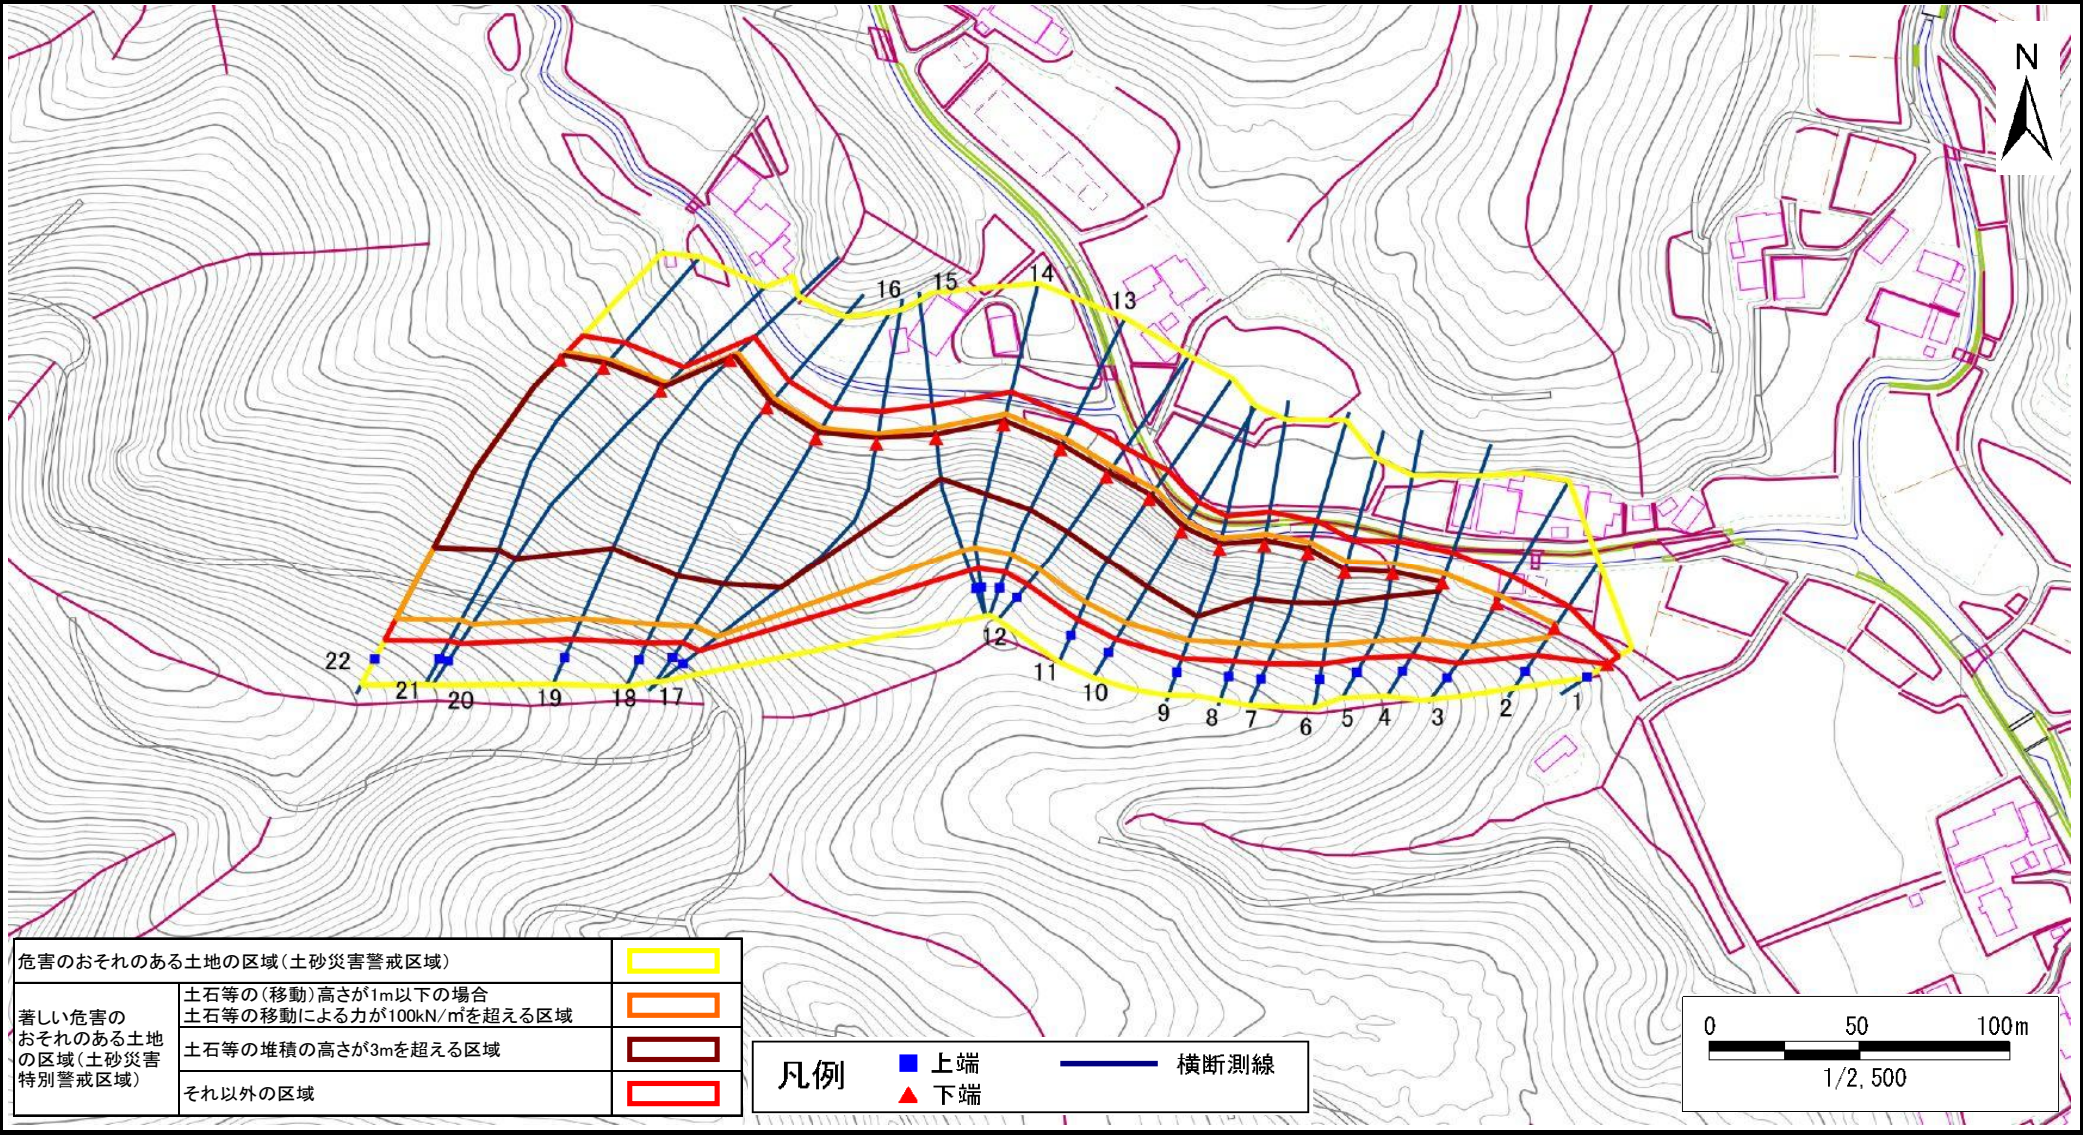

土砂災害警戒区域等の指定の告示に係る図書(その3)

告示番号	
告示年月日	

急傾斜地の位置	箇所番号	N606K0532	箇所名	岩沢7	所在地	南三陸町入谷字岩沢
---------	------	-----------	-----	-----	-----	-----------

横断測線の区間	土石等の移動により建築物の地上部に作用すると想定される力				土石等の堆積により建築物の地上部に作用すると想定される力			
	土石等の(移動)高さが1m以下の場合、土石等の移動による力が100kN/m ² を超える区域		それ以外の区域		土石等の堆積の高さが3mを超える区域		それ以外の区域	
	力の大きさのうち最大のもの (kN/m ²)	土石等の高さ (m)	力の大きさのうち最大のもの (kN/m ²)	土石等の高さ (m)	力の大きさのうち最大のもの (kN/m ²)	土石等の高さ (m)	力の大きさのうち最大のもの (kN/m ²)	土石等の高さ (m)
1 ～ 2	－	－	100.0	1.0	－	－	11.1	2.2
2 ～ 3	145.6	1.0	100.0	1.0	－	－	13.9	2.8
3 ～ 4	151.0	1.0	100.0	1.0	－	－	15.2	3.0
4 ～ 5	156.5	1.0	100.0	1.0	17.0	3.4	15.2	3.0
5 ～ 6	158.7	1.0	100.0	1.0	17.3	3.5	15.2	3.0
6 ～ 7	162.1	1.0	100.0	1.0	19.5	3.9	15.2	3.0
7 ～ 8	162.7	1.0	100.0	1.0	19.6	3.9	15.2	3.0
8 ～ 9	162.7	1.0	100.0	1.0	20.4	4.1	15.2	3.0
9 ～ 10	163.8	1.0	100.0	1.0	20.4	4.1	15.2	3.0
10 ～ 11	164.0	1.0	100.0	1.0	20.2	4.0	15.2	3.0
11 ～ 12	164.0	1.0	100.0	1.0	19.5	3.9	15.2	3.0
12 ～ 13	163.9	1.0	100.0	1.0	19.5	3.9	15.2	3.0
13 ～ 14	163.4	1.0	100.0	1.0	19.3	3.9	15.2	3.0
14 ～ 15	158.7	1.0	100.0	1.0	18.4	3.7	15.2	3.0
15 ～ 16	156.6	1.0	100.0	1.0	19.7	3.9	15.2	3.0
16 ～ 17	165.1	1.0	100.0	1.0	20.9	4.2	15.2	3.0
17 ～ 18	165.1	1.0	100.0	1.0	20.9	4.2	15.2	3.0
18 ～ 19	163.3	1.0	100.0	1.0	20.6	4.1	15.2	3.0
19 ～ 20	158.3	1.0	100.0	1.0	19.9	4.0	15.2	3.0
20 ～ 21	157.0	1.0	100.0	1.0	19.8	4.0	15.2	3.0
21 ～ 22	155.1	1.0	100.0	1.0	19.6	3.9	15.2	3.0
～								
～								
～								
～								

[illegible]