

# 土砂災害警戒区域等の指定の告示に係る図書(その1)

|       |  |
|-------|--|
| 告示番号  |  |
| 告示年月日 |  |

|         |                   |
|---------|-------------------|
| 自然現象の種類 | 急傾斜地の崩壊           |
| 箇所番号    | N606K0696         |
| 箇所名     | 管の浜7              |
| 所在地     | 本吉郡南三陸町歌津字峰畑、字管の浜 |
| 調査機関    | 宮城県気仙沼土木事務所       |



位置図 (S=1:200,000)



位置図 (S=1:25,000)

宮城県

「測量法に基づく国土地理院長承認(複製)R 7JHf 441」「本製品を複製する場合には、国土地理院の長の承認を得なければならない。」



土砂災害警戒区域等の指定の告示に係る図書(その2)


|       |  |
|-------|--|
| 告示番号  |  |
| 告示年月日 |  |

危害のおそれのある土地、著しい危害のおそれのある土地の設定図

|      |       |
|------|-------|
| 調査年度 | 令和6年度 |
|------|-------|

|         |      |           |     |      |     |                   |
|---------|------|-----------|-----|------|-----|-------------------|
| 急傾斜地の位置 | 箇所番号 | N606K0696 | 箇所名 | 管の浜7 | 所在地 | 本吉郡南三陸町歌津字峰畑、字管の浜 |
|---------|------|-----------|-----|------|-----|-------------------|

|                               |                                                               |                                                                                   |
|-------------------------------|---------------------------------------------------------------|-----------------------------------------------------------------------------------|
| 危害のおそれのある土地の区域(土砂災害警戒区域)      |                                                               |  |
| 著しい危害のおそれのある土地の区域(土砂災害特別警戒区域) | 土石等の(移動)高さが1m以下の場合、<br>土石等の移動による力が100kN/m <sup>2</sup> を越える区域 |  |
|                               | 土石等の堆積の高さが3mを越える区域                                            |  |
|                               | それ以外の区域                                                       |  |

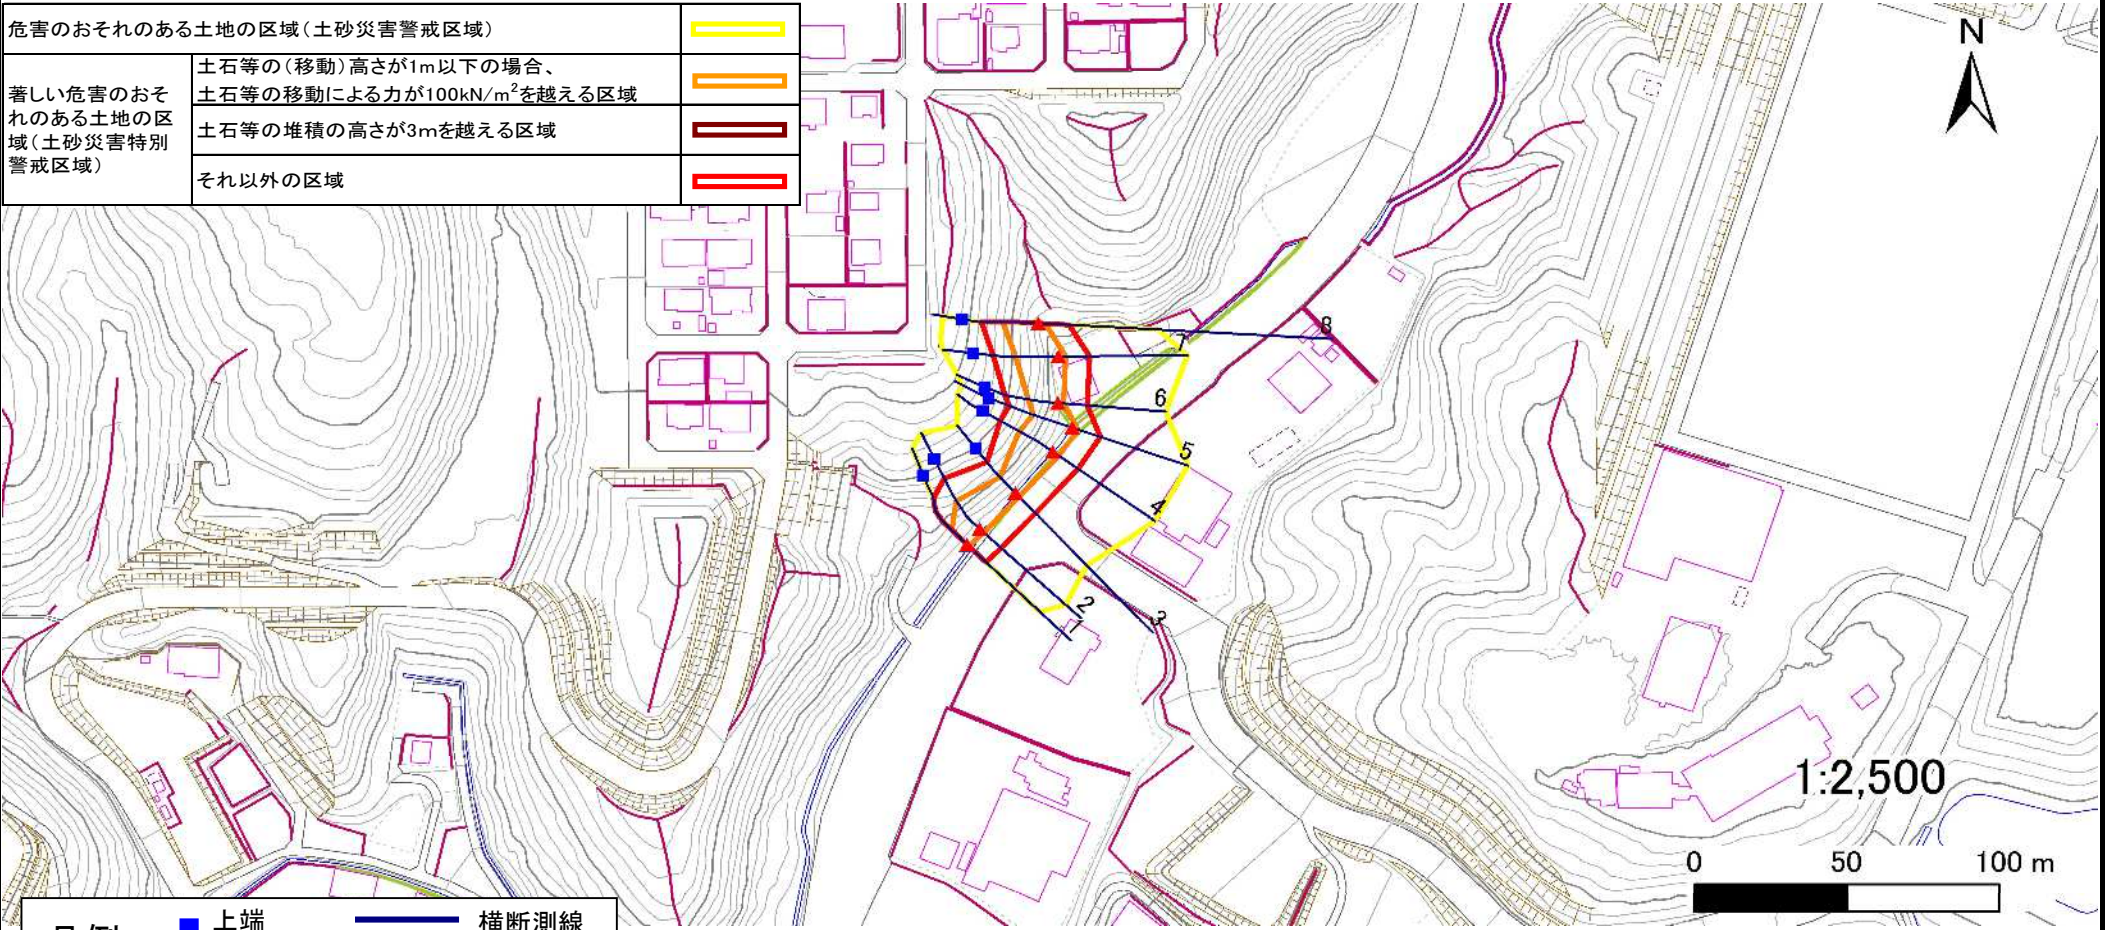

|    |                                                                                     |    |                                                                                     |      |
|----|-------------------------------------------------------------------------------------|----|-------------------------------------------------------------------------------------|------|
| 凡例 |  | 上端 |  | 横断測線 |
|    |  | 下端 |                                                                                     |      |

## 土砂災害警戒区域等の指定の告示に係る図書(その3)

### 建築物に作用すると想定される衝撃に関する事項

|       |  |
|-------|--|
| 告示番号  |  |
| 告示年月日 |  |

[illegible]