



# 土砂災害警戒区域等の指定の告示に係る図書(その1)

告示番号	宮城県告示第1093号
告示年月日	平成29年12月12日

自然現象の種類	急傾斜地の崩壊
箇所番号	Ⅱ-自-2156(1321002156)
箇所名	鹿島山の2
所在地	石巻市桃生町榎崎字貝崎、鹿島山
調査機関	宮城県東部土木事務所

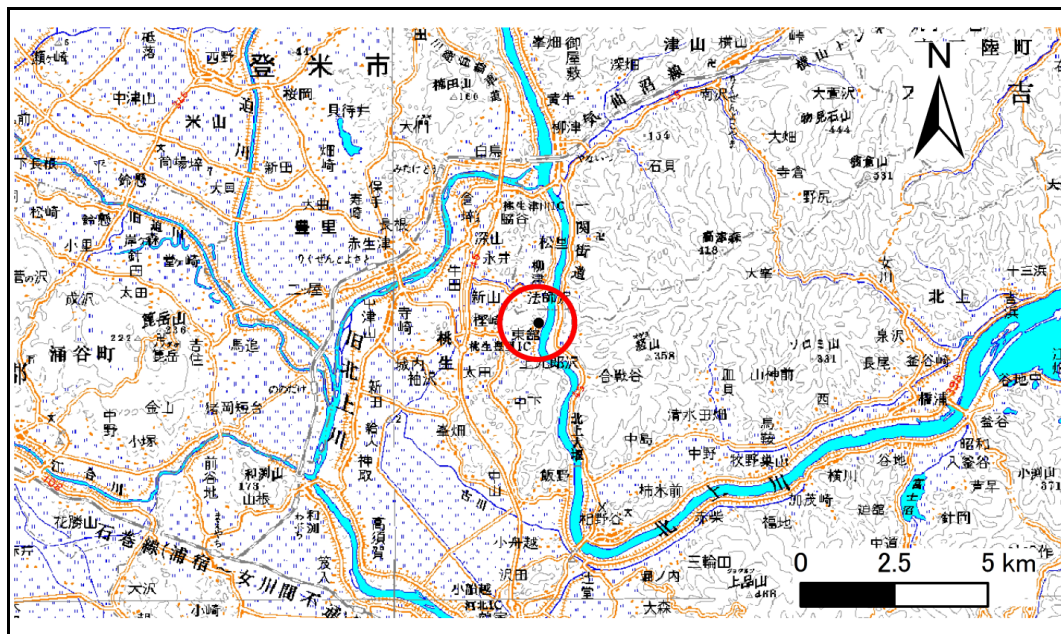

位置図(S=1:200,000)

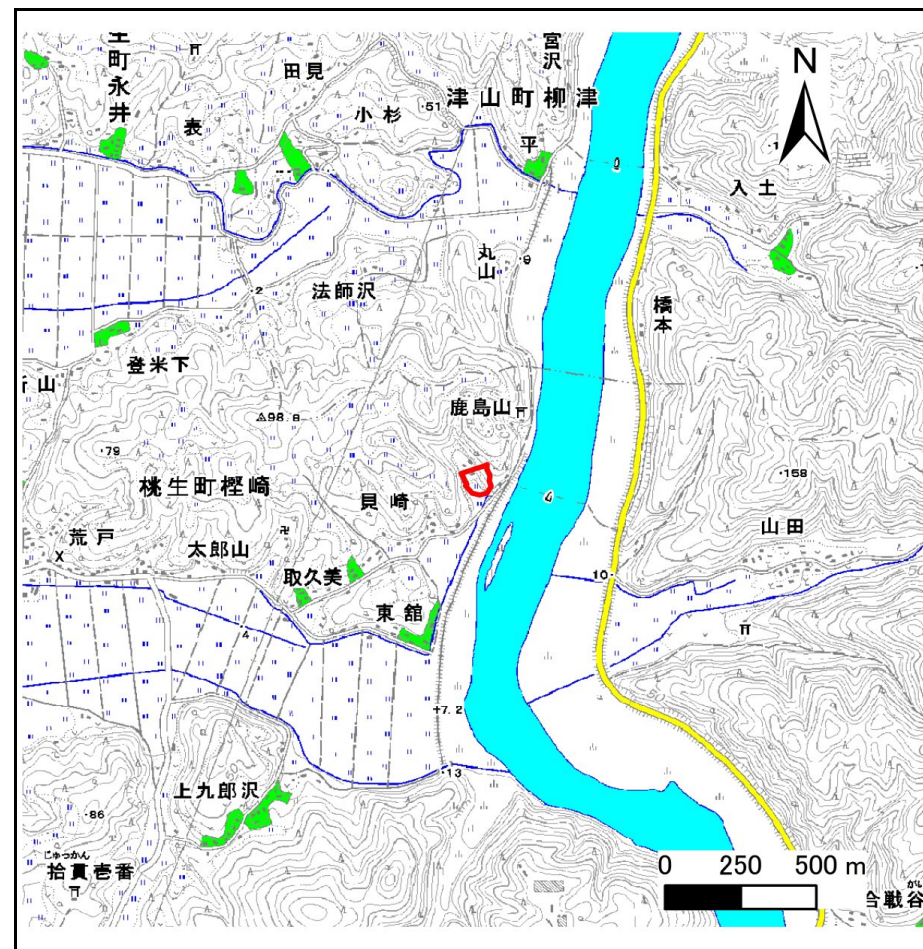

位置図(S=1:25,000)

宮城県

この地図は、国土地理院長の承認を得て、同院発行の数値地図200000(地図画像)及び数値地図25000(地図画像)を複製したものである。(承認番号 平28情複、第966号)




## 土砂災害警戒区域等の指定の告示に係る図書(その2)

告示番号	宮城県告示第1093号
告示年月日	平成29年12月12日

危害のおそれのある土地、著しい危害のおそれのある土地の設定図

調査年度	平成28年度
------	--------

急傾斜地の位置	箇所番号	II-自-2156(1321002156)	箇所名	鹿島山の2	所在地	石巻市桃生町榎崎字貝崎、鹿島山
---------	------	-----------------------	-----	-------	-----	-----------------

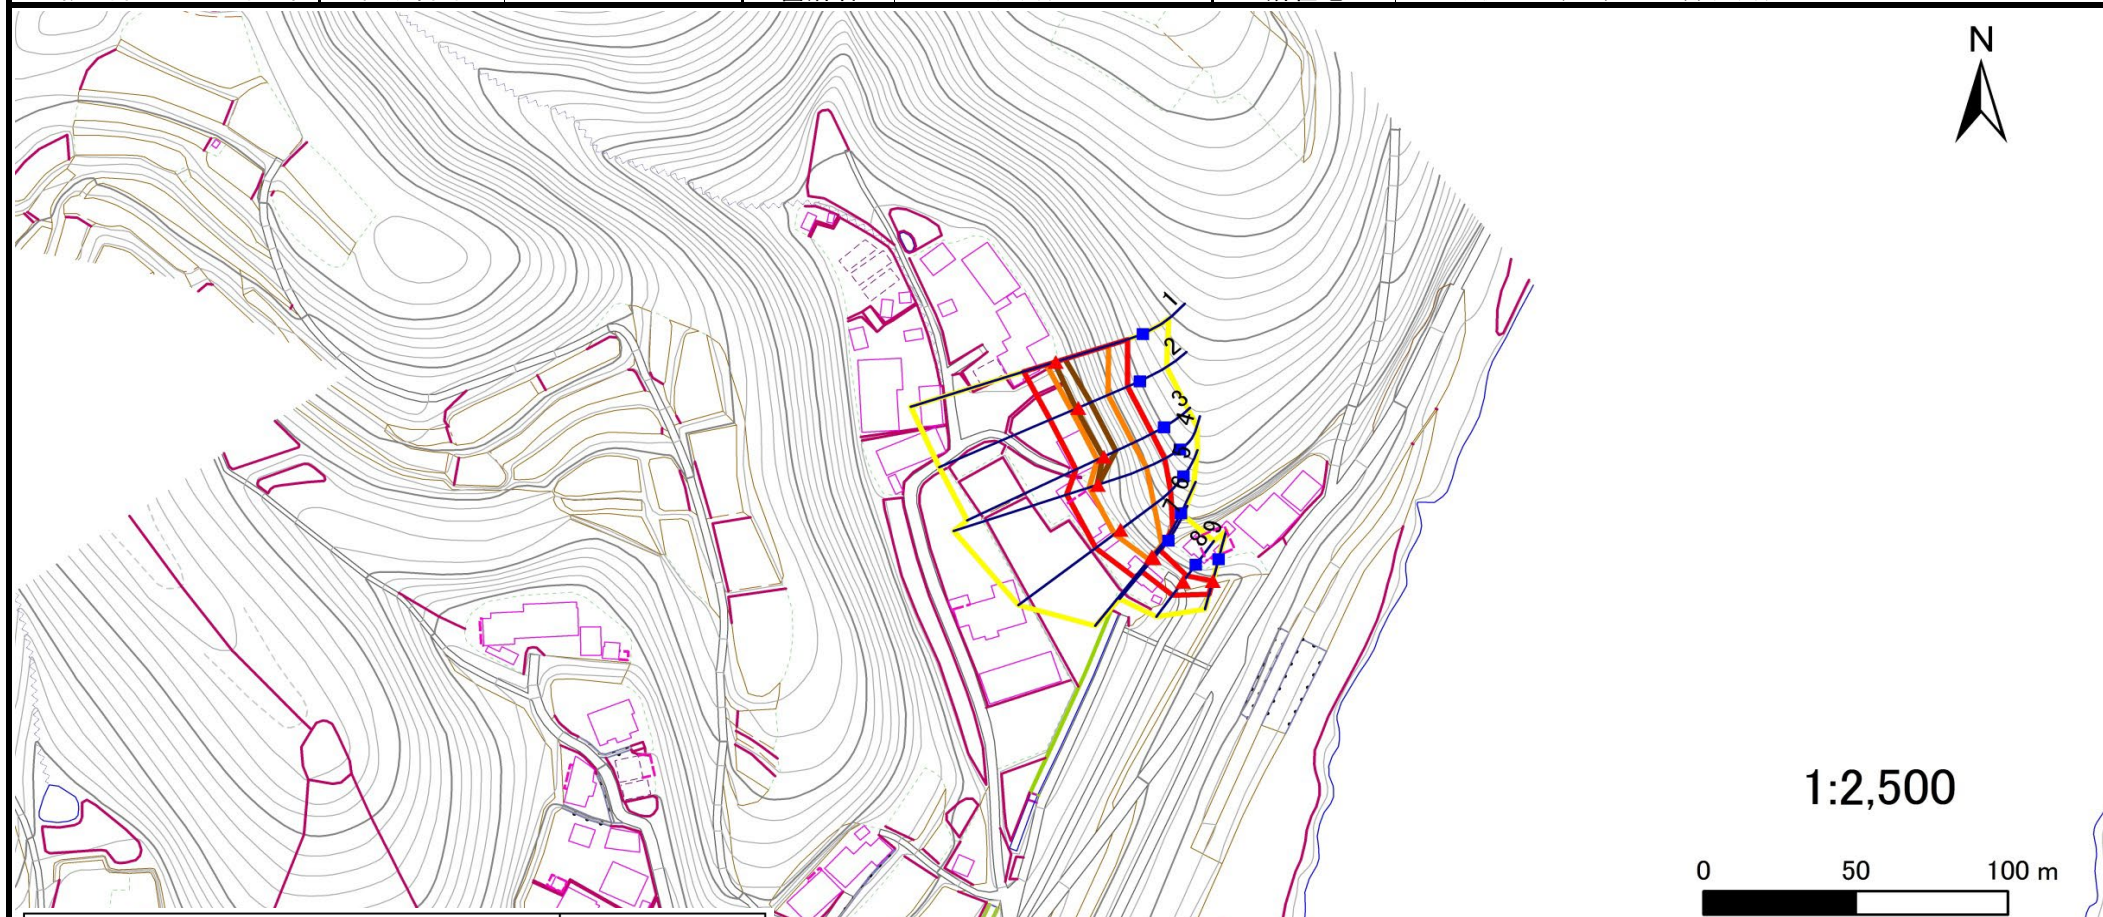

危害のおそれのある土地の区域(土砂災害警戒区域)	
著しい危害のおそれのある土地の区域(土砂災害特別警戒区域)	土石等の(移動)高さが1m以下の場合、土石等の移動による力が100kN/m <sup>2</sup> を超える区域
	土石等の堆積の高さが3mを超える区域
それ以外の区域	

凡例	■ 上端	— 横断測線
	▲ 下端	

# 土砂災害警戒区域等の指定の告示に係る図書(その3)

告示番号	宮城県告示第1093号
告示年月日	平成29年12月12日

建築物に作用すると想定される衝撃に関する事項

急傾斜地の位置		箇所番号		II-自-2156(1321002156)		箇所名		鹿島山の2		所在地		石巻市桃生町檜崎字貝崎、鹿島山					
横断測線の区間	土石等の移動により建築物の地上部に作用すると想定される力				土石等の堆積により建築物の地上部に作用すると想定される力				横断測線の区間	土石等の移動により建築物の地上部に作用すると想定される力				土石等の堆積により建築物の地上部に作用すると想定される力			
	土石等の(移動)高さが1m以下の場合、土石等の移動による力が100kN/m <sup>2</sup> を超える区域		それ以外の区域		土石等の堆積の高さが3mを超える区域		それ以外の区域			土石等の(移動)高さが1m以下の場合、土石等の移動による力が100kN/m <sup>2</sup> を超える区域		それ以外の区域		土石等の堆積の高さが3mを超える区域		それ以外の区域	
1 ~ 2	150.9	1.0	100.0	1.0	17.9	3.6	15.2	3.0	~								
2 ~ 3	136.7	1.0	100.0	1.0	17.9	3.6	15.2	3.0	~								
3 ~ 4	147.5	1.0	100.0	1.0	16.1	3.2	15.2	3.0	~								
4 ~ 5	147.5	1.0	100.0	1.0	-	-	15.2	3.0	~								
5 ~ 6	138.3	1.0	100.0	1.0	-	-	13.7	2.7	~								
6 ~ 7	-	-	100.0	1.0	-	-	12.4	2.5	~								
7 ~ 8	-	-	76.5	1.0	-	-	10.5	2.1	~								
8 ~ 9	-	-	72.4	1.0	-	-	9.9	2.0	~								
~									~								
~									~								
