


土砂災害警戒区域等の指定の告示に係る図書(その1)

告示番号	宮城県告示第27号
告示年月日	令和3年1月12日

自然現象の種類	急傾斜地の崩壊
箇所番号	Ⅱ-自-1882(1321001882)
箇所名	台
所在地	石巻市南境字台
調査機関	宮城県東部土木事務所



位置図(S=1:200,000)

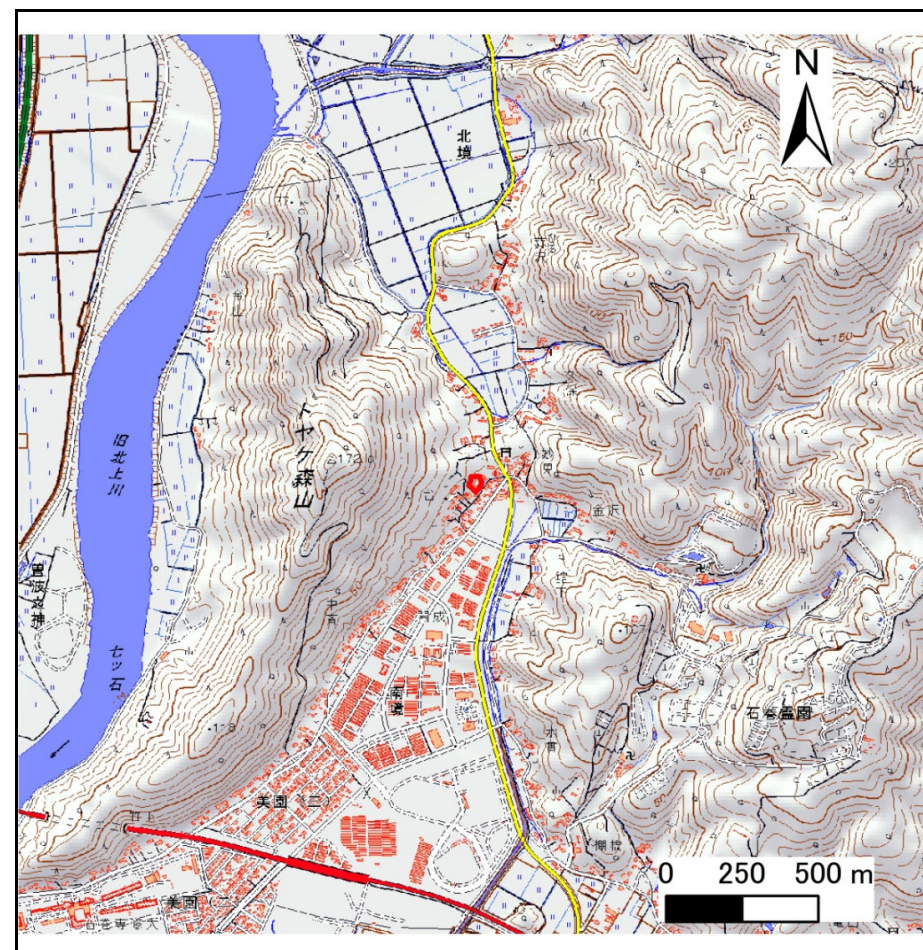

位置図(S=1:25,000)

宮城県

「測量法に基づく国土地理院長承認(複製)R1JHf 1116」「本製品を複製する場合には、国土地理院の長の承認を得なければならない。」


土砂災害警戒区域等の指定の告示に係る図書(その2)

告示番号	宮城県告示第27号
告示年月日	令和3年1月12日

危害のおそれのある土地、著しい危害のおそれのある土地の設定図

調査年度 平成30年度

急傾斜地の位置	箇所番号	II-自-1882(1321001882)	箇所名	台	所在地	石巻市南境字台
---------	------	-----------------------	-----	---	-----	---------

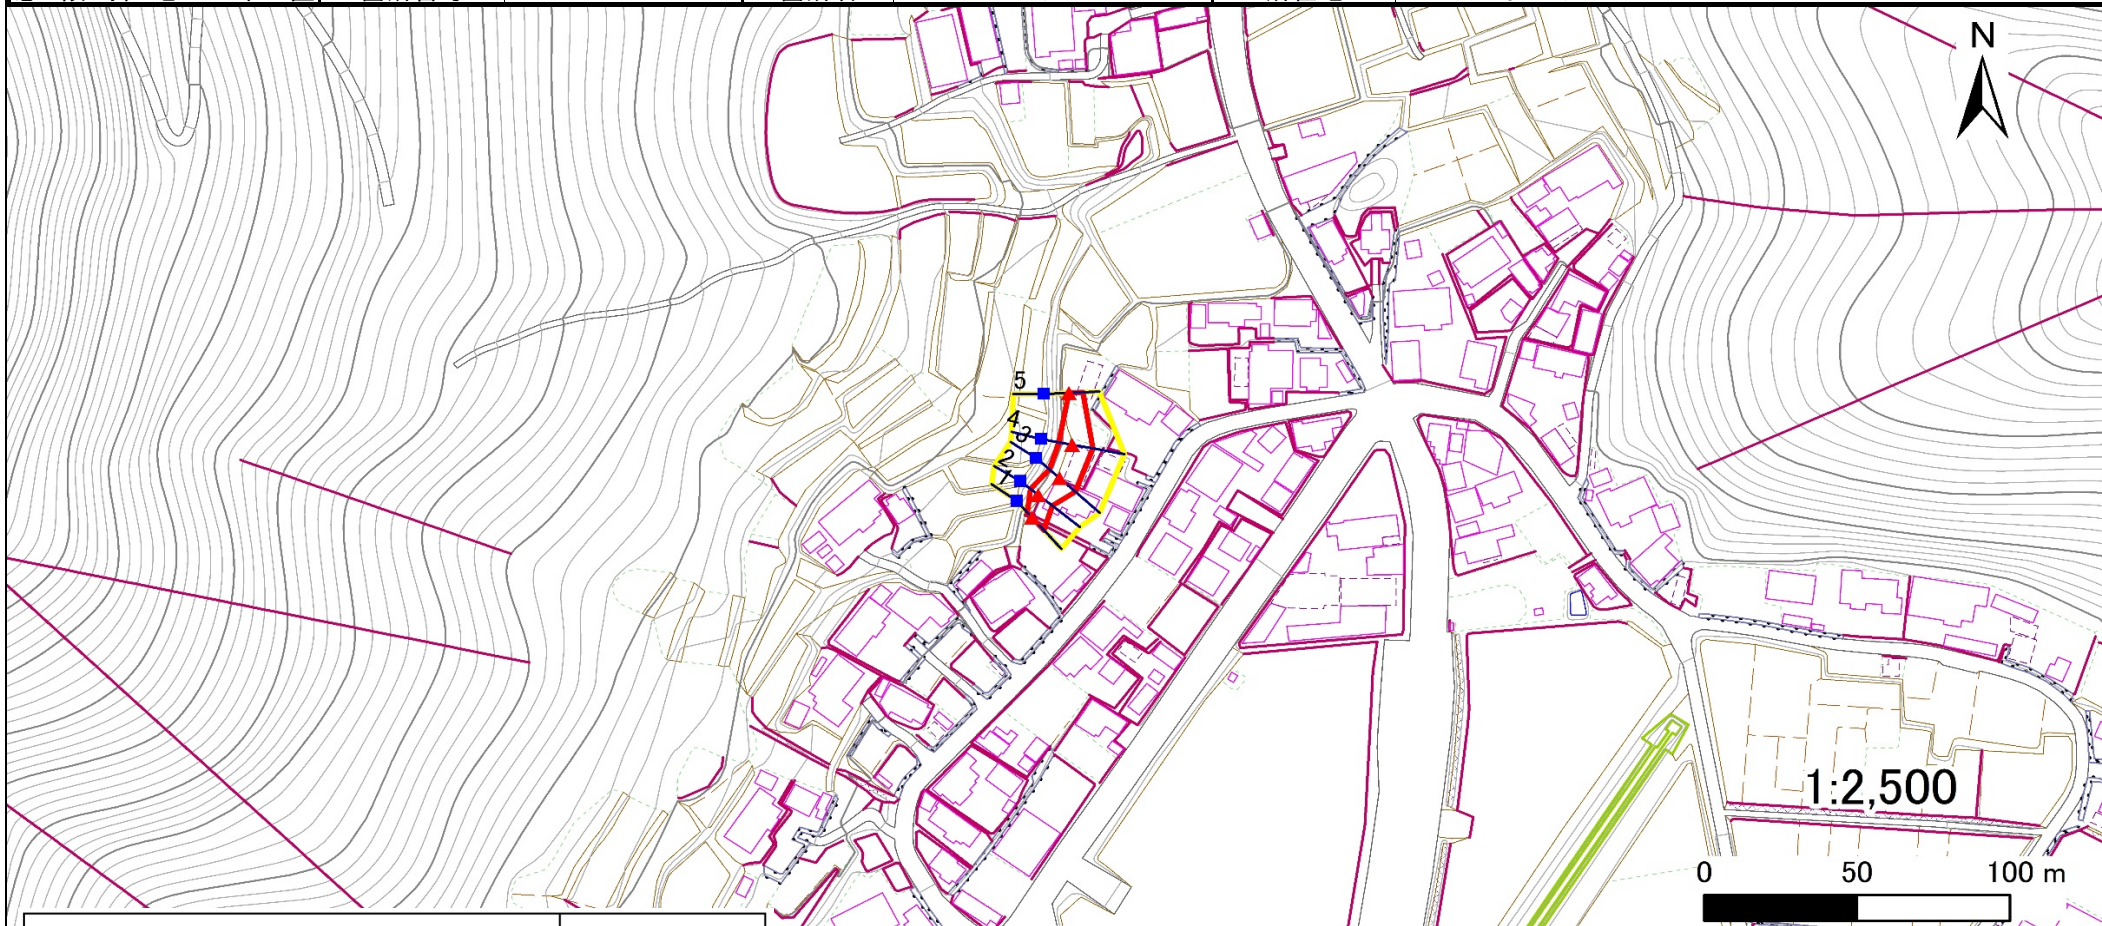

危害のおそれのある土地の区域(土砂災害警戒区域)	[Yellow box]	
著しい危害のおそれのある土地の区域(土砂災害特別警戒区域)	土石等の(移動)高さが1m以下の場合、土石等の移動による力が100kN/m ² を超える区域	[Orange box]
	土石等の堆積の高さが3mを超える区域	[Red box]
それ以外の区域	[White box]	

凡例	■ 上端	— 横断測線
	▲ 下端	

土砂災害警戒区域等の指定の告示に係る図書(その3)

告示番号	宮城県告示第27号
告示年月日	#####

建築物に作用すると想定される衝撃に関する事項

急傾斜地の位置	箇所番号	II-自-1882(1321001882)		箇所名	台	所在地	石巻市南境字台									
横断測線の区間	土石等の移動により建築物の地上部に作用すると想定される力				土石等の堆積により建築物の地上部に作用すると想定される力				土石等の(移動)高さが1m以下の場合、土石等の移動による力が100kN/m ² を超える区域		それ以外の区域		土石等の堆積の高さが3mを超える区域		それ以外の区域	
	力の大きさのうち最大のもの		土石等の高さ		力の大きさのうち最大のもの		土石等の高さ									
	(kN/m ²)	(m)	(kN/m ²)	(m)	(kN/m ²)	(m)	(kN/m ²)	(m)	(kN/m ²)	(m)	(kN/m ²)	(m)	(kN/m ²)	(m)	(kN/m ²)	(m)
1 ~ 2	-	-	74.9	1.0	-	-	10.5	2.1								
2 ~ 3	-	-	88.3	1.0	-	-	10.5	2.1								
3 ~ 4	-	-	88.3	1.0	-	-	9.2	1.9								
4 ~ 5	-	-	87.8	1.0	-	-	9.1	1.8								
~																
~																
