


# 土砂災害警戒区域等の指定の告示に係る図書(その1)

|       |            |
|-------|------------|
| 告示番号  | 宮城県告示第647号 |
| 告示年月日 | 令和8年9月18日  |

|         |            |
|---------|------------|
| 自然現象の種類 | 急傾斜地の崩壊    |
| 箇所番号    | N202K0308  |
| 箇所名     | 大衡山の2      |
| 所在地     | 石巻市南境字大衡山  |
| 調査機関    | 宮城県東部土木事務所 |



位置図 (S=1:200,000)

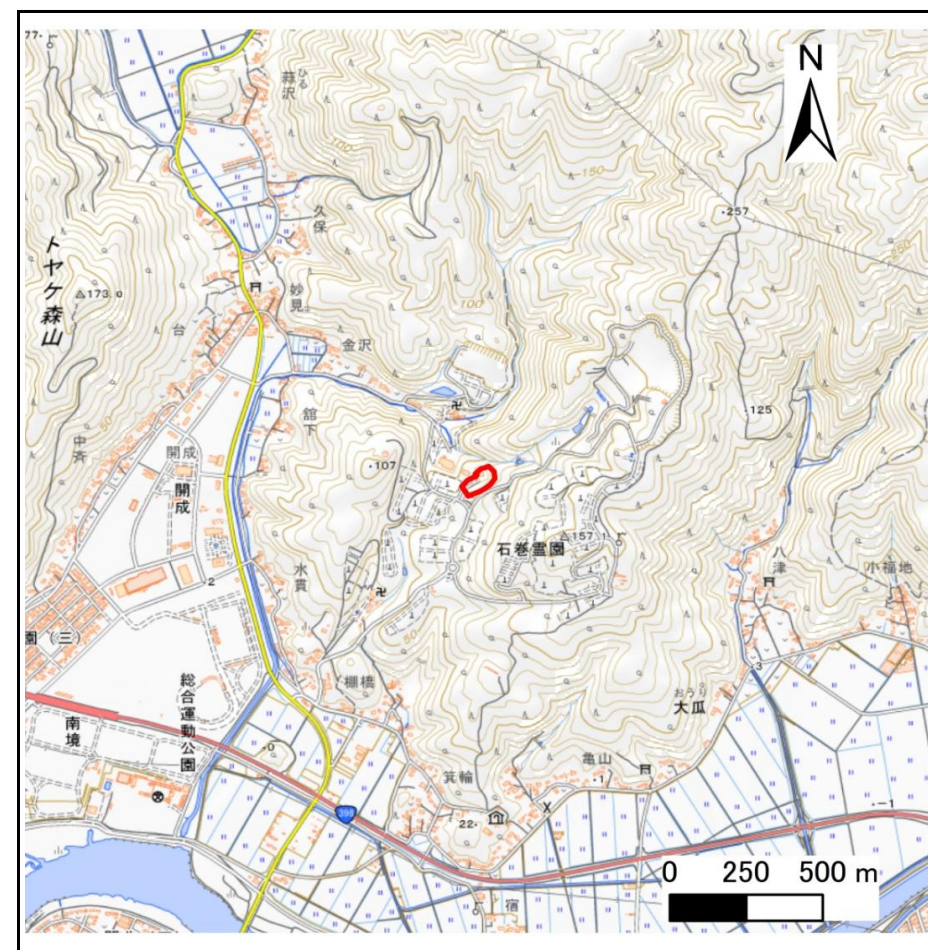

位置図 (S=1:25,000)

宮城県

「測量法に基づく国土地理院長承認(複製)R 7JHf 282」「本製品を複製する場合には、国土地理院の長の承認を得なければならない。」

土砂災害警戒区域等の指定の告示に係る図書(その2)


|       |            |
|-------|------------|
| 告示番号  | 宮城県告示第647号 |
| 告示年月日 | 令和8年9月18日  |

危害のおそれのある土地、著しい危害のおそれのある土地の設定図

|      |       |
|------|-------|
| 調査年度 | 令和7年度 |
|------|-------|

|         |      |           |     |       |     |           |
|---------|------|-----------|-----|-------|-----|-----------|
| 急傾斜地の位置 | 箇所番号 | N202K0308 | 箇所名 | 大衡山の2 | 所在地 | 石巻市南境字大衡山 |
|---------|------|-----------|-----|-------|-----|-----------|

|                               |                                        |  |
|-------------------------------|----------------------------------------|--|
| 危害のおそれのある土地の区域(土砂災害警戒区域)      |                                        |  |
| 著しい危害のおそれのある土地の区域(土砂災害特別警戒区域) | 土石等の(移動)高さが1m以下の場合、                    |  |
|                               | 土石等の移動による力が100kN/m <sup>2</sup> を超える区域 |  |
|                               | 土石等の堆積の高さが3mを超える区域                     |  |
| それ以外の区域                       |                                        |  |

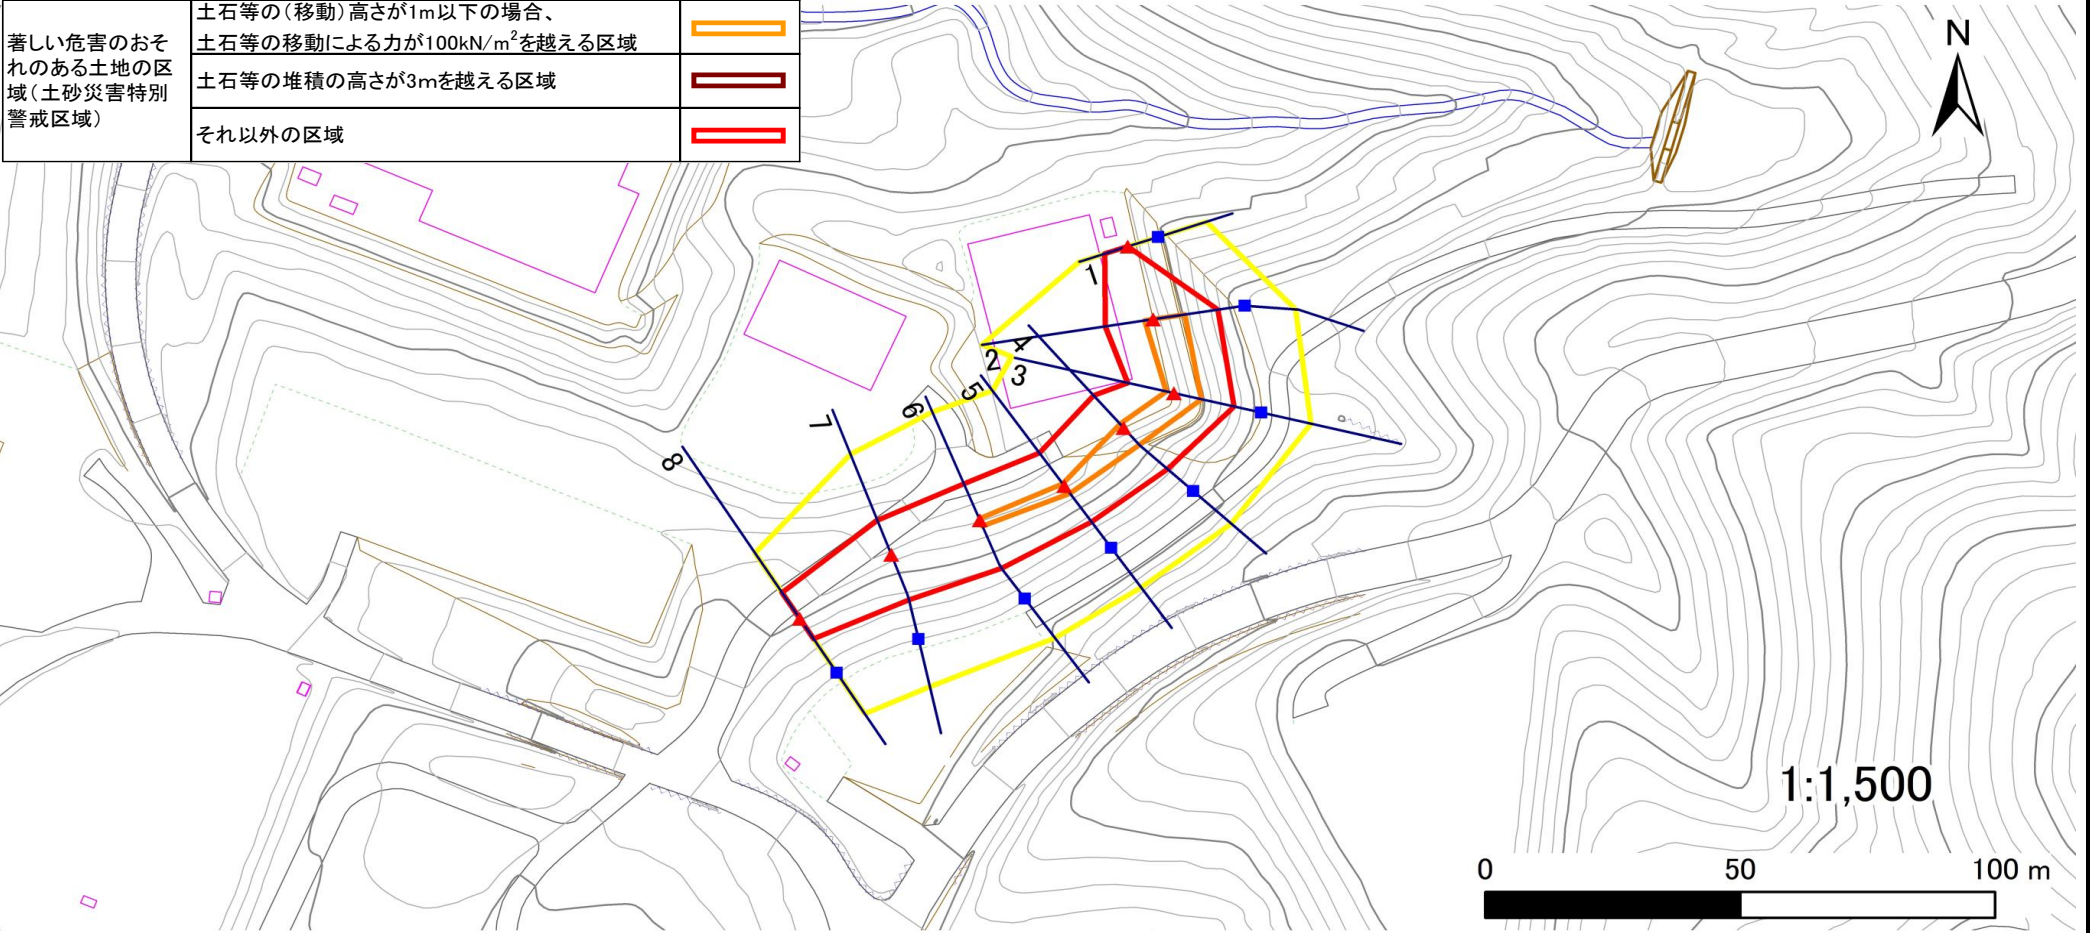

|    |    |      |
|----|----|------|
| 凡例 | 上端 | 横断測線 |
|    | 下端 |      |

## 土砂災害警戒区域等の指定の告示に係る図書(その3)

## 建築物に作用すると想定される衝撃に関する事項

|       |            |
|-------|------------|
| 告示番号  | 宮城県告示第647号 |
| 告示年月日 | 令和8年9月18日  |

[illegible]