


# 土砂災害警戒区域等の指定の告示に係る図書(その1)

告示番号	宮城県告示第146号
告示年月日	令和8年3月13日

自然現象の種類	急傾斜地の崩壊
箇所番号	N205K0419
箇所名	赤岩四十二1
所在地	気仙沼市赤岩四十二
調査機関	宮城県気仙沼土木事務所



位置図(S=1:200,000)

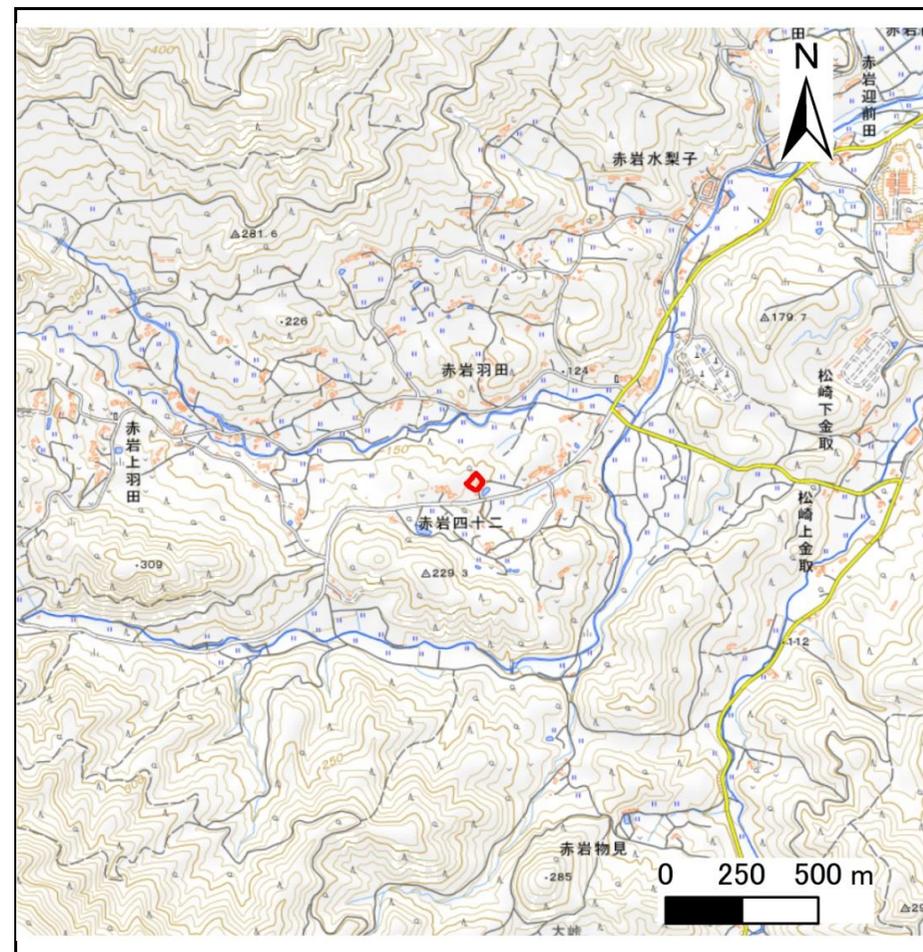

位置図(S=1:25,000)

宮城県

「測量法に基づく国土地理院長承認(複製)R 6JHF 424」「本製品を複製する場合には、国土地理院の長の承認を得なければならない。」


# 土砂災害警戒区域等の指定の告示に係る図書(その2)

告示番号	宮城県告示第146号
告示年月日	令和8年3月13日

危害のおそれのある土地、著しい危害のおそれのある土地の設定図

調査年度	令和6年度
------	-------

急傾斜地の位置	箇所番号	N205K0419	箇所名	赤岩四十二	所在地	気仙沼市赤岩四十二
---------	------	-----------	-----	-------	-----	-----------

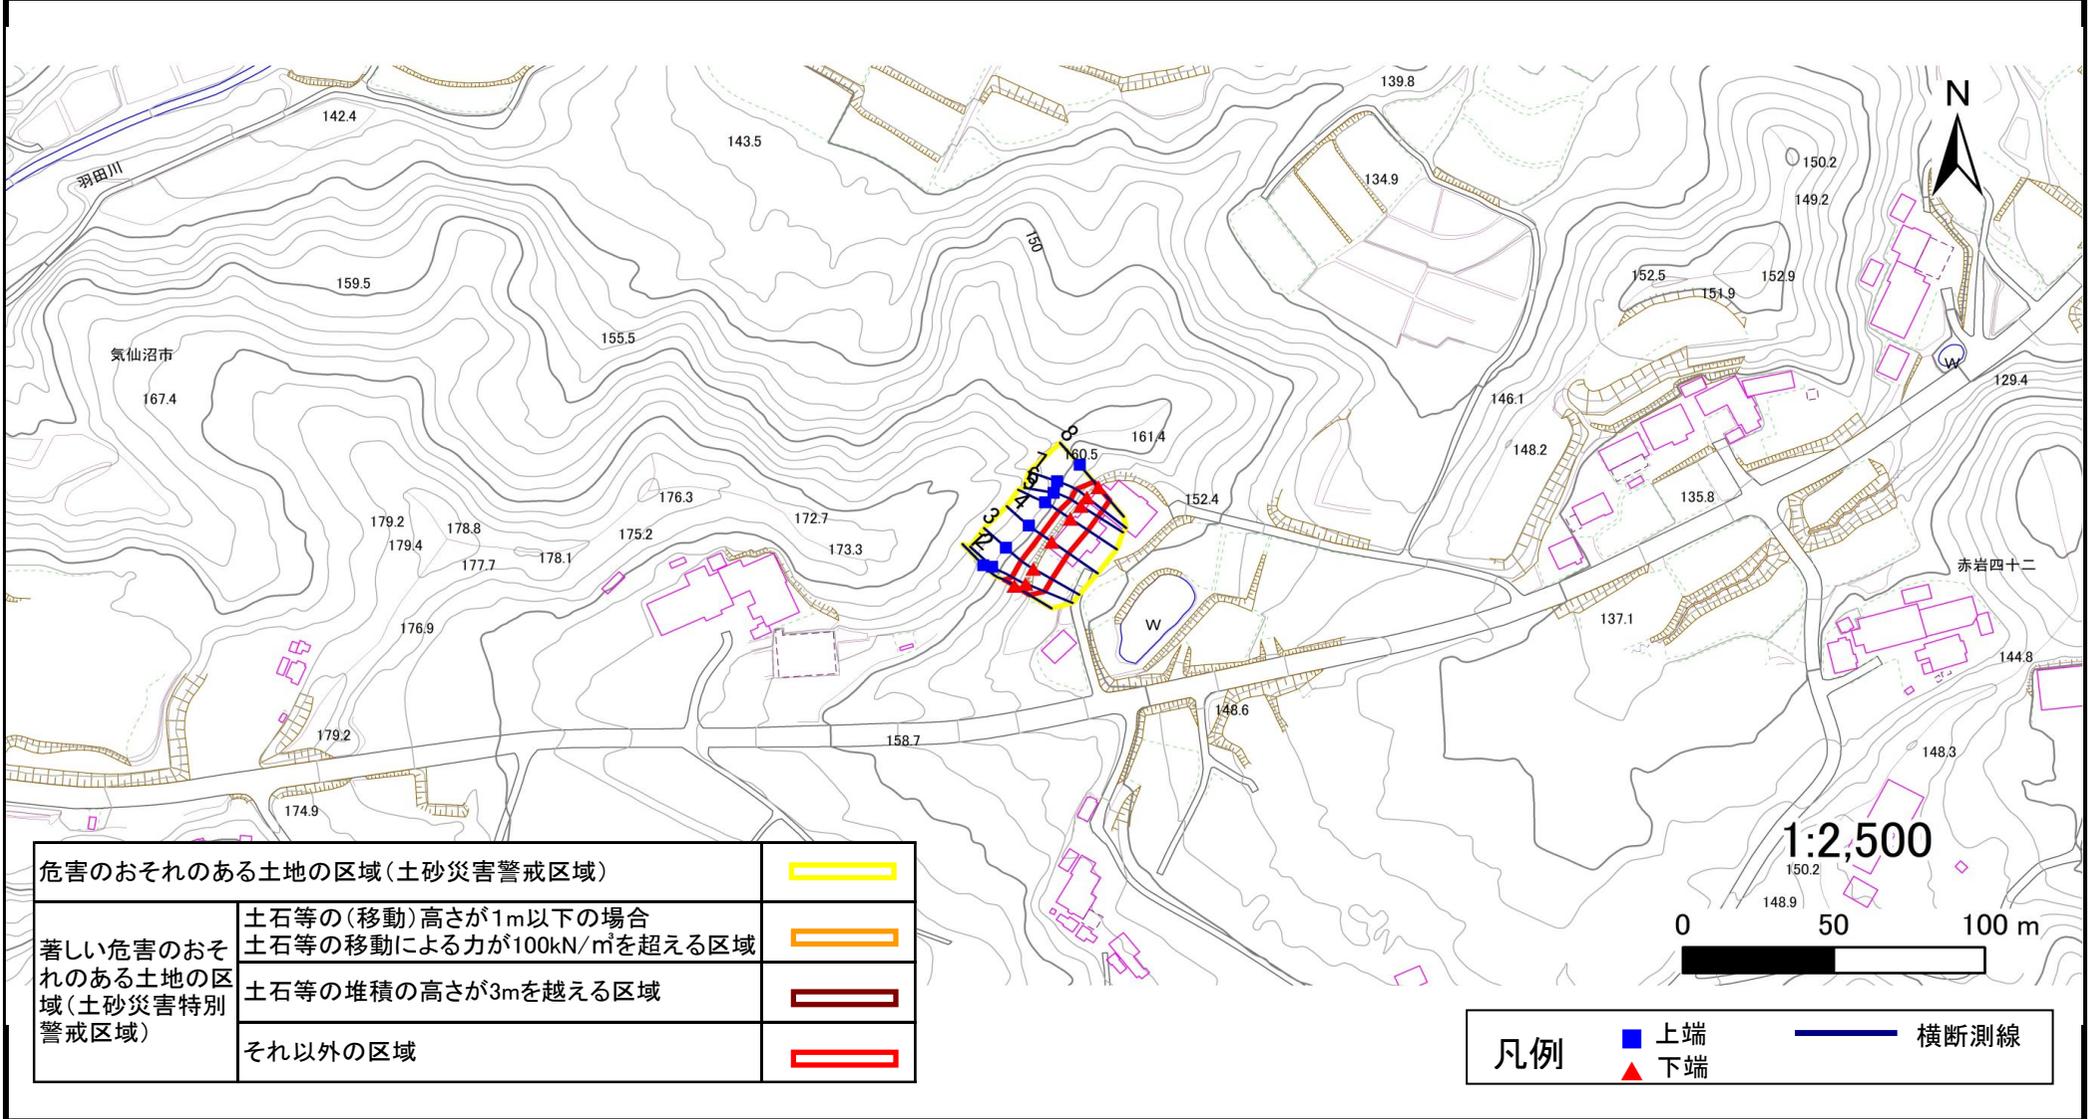

危害のおそれのある土地の区域(土砂災害警戒区域)		
著しい危害のおそれのある土地の区域(土砂災害特別警戒区域)	土石等の(移動)高さが1m以下の場合 土石等の移動による力が100kN/m <sup>2</sup> を超える区域	
	土石等の堆積の高さが3mを越える区域	
	それ以外の区域	

凡例		上端		横断測線
		下端		

