


土砂災害警戒区域等の指定の告示に係る図書(その1)

告示番号	宮城県告示第146号
告示年月日	令和8年3月13日

自然現象の種類	急傾斜地の崩壊
箇所番号	N205K0597
箇所名	赤岩牧沢5
所在地	気仙沼市赤岩牧沢
調査機関	宮城県気仙沼土木事務所



位置図(S=1:200,000)

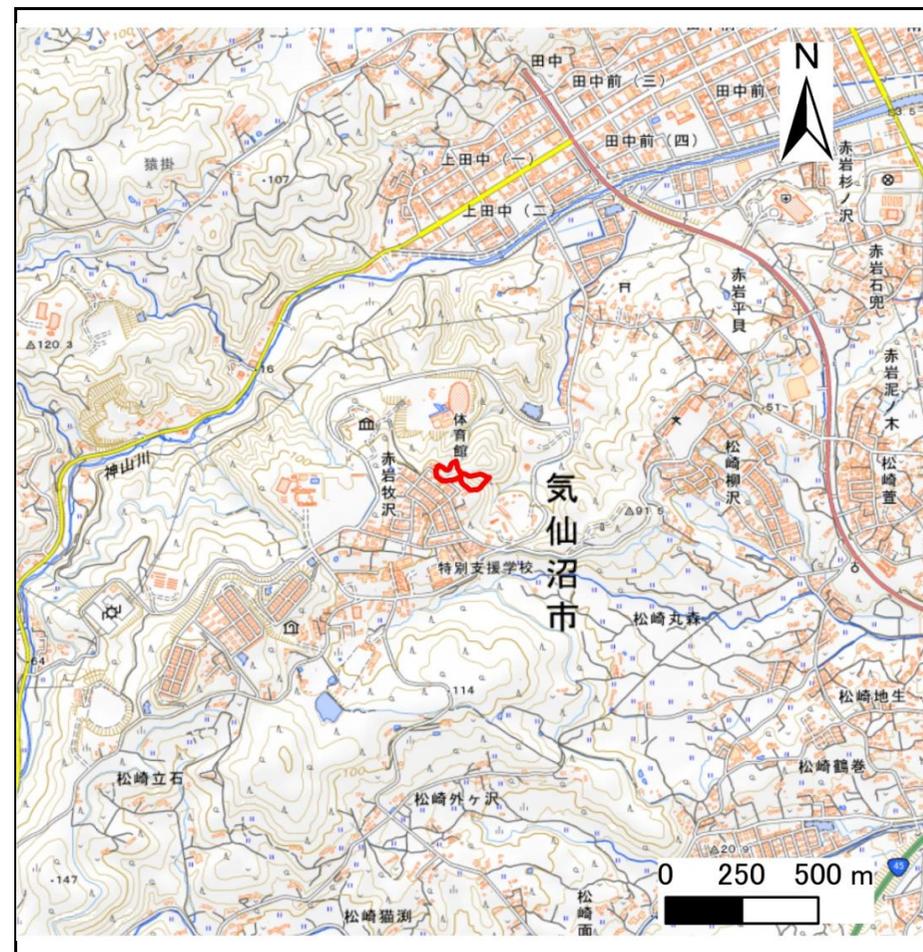

位置図(S=1:25,000)

宮城県

「測量法に基づく国土地理院長承認(複製)R 6JHF 424」「本製品を複製する場合には、国土地理院の長の承認を得なければならない。」


土砂災害警戒区域等の指定の告示に係る図書(その2)

告示番号	宮城県告示第146号
告示年月日	令和8年3月13日

危害のおそれのある土地、著しい危害のおそれのある土地の設定図

調査年度	令和6年度
------	-------

急傾斜地の位置	箇所番号	N205K0597	箇所名	赤岩牧沢5	所在地	気仙沼市赤岩牧沢
---------	------	-----------	-----	-------	-----	----------

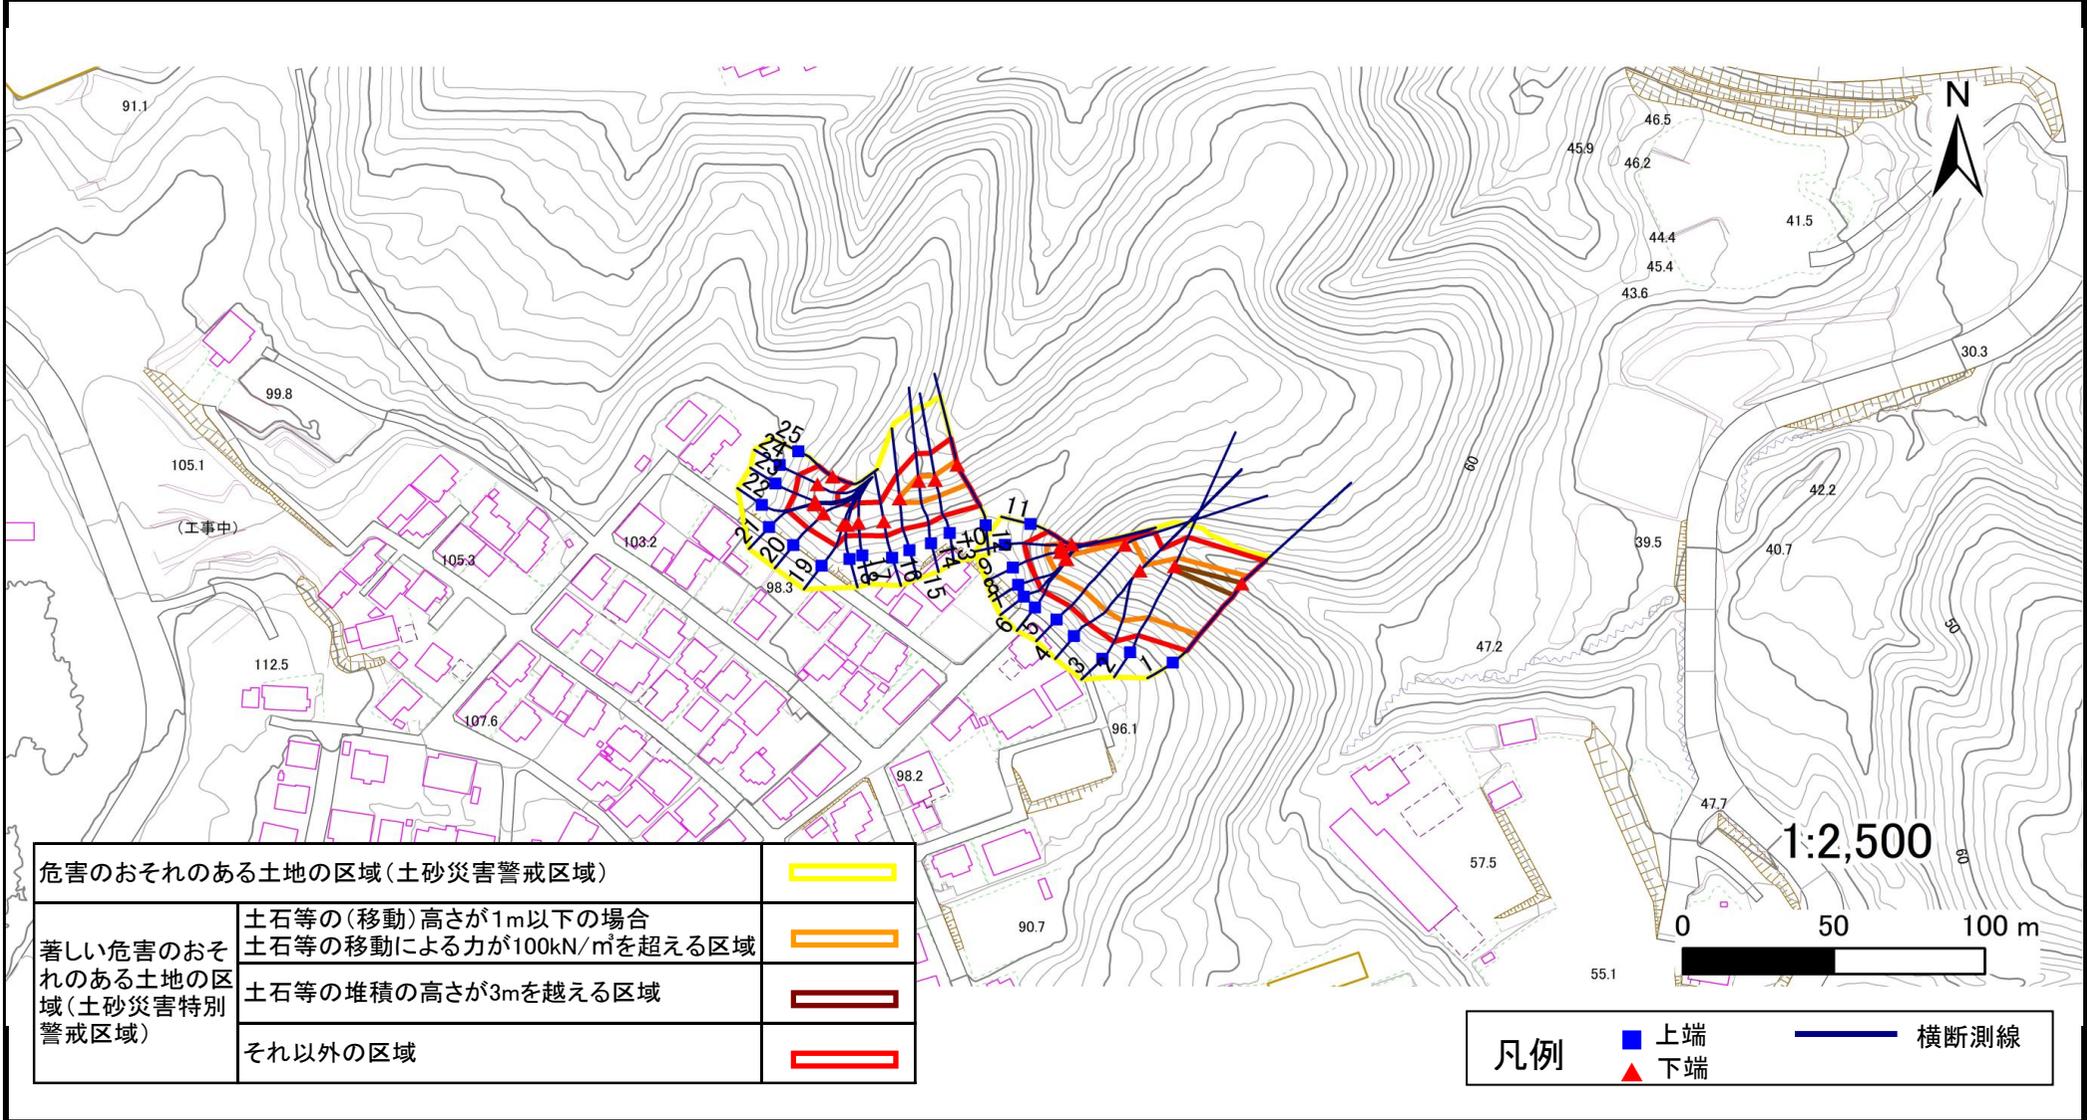

土砂災害警戒区域等の指定の告示に係る図書(その3)

告示番号	宮城県告示第146号
告示年月日	令和8年3月13日

建築物に作用すると想定される衝撃に関する事項

急 傾 斜 地 の 位 置		箇所番号		N205K0597		箇所名		赤岩牧沢5		所在地		気仙沼市赤岩牧沢					
横断測線の区間	土石等の移動により建築物の地上部に作用すると想定される力				土石等の堆積により建築物の地上部に作用すると想定される力				横断測線の区間	土石等の移動により建築物の地上部に作用すると想定される力				土石等の堆積により建築物の地上部に作用すると想定される力			
	土石等の(移動)高さが1m以下の場合、土石等の移動による力が100kN/m ² を超える区域		それ以外の区域		土石等の堆積の高さが3mを超える区域		それ以外の区域			土石等の(移動)高さが1m以下の場合、土石等の移動による力が100kN/m ² を超える区域		それ以外の区域		土石等の堆積の高さが3mを超える区域		それ以外の区域	
	力の大きさのうち最大のもの (kN/m ²)	土石等の高さ (m)	力の大きさのうち最大のもの (kN/m ²)	土石等の高さ (m)	力の大きさのうち最大のもの (kN/m ²)	土石等の高さ (m)	力の大きさのうち最大のもの (kN/m ²)	土石等の高さ (m)		力の大きさのうち最大のもの (kN/m ²)	土石等の高さ (m)	力の大きさのうち最大のもの (kN/m ²)	土石等の高さ (m)	力の大きさのうち最大のもの (kN/m ²)	土石等の高さ (m)	力の大きさのうち最大のもの (kN/m ²)	土石等の高さ (m)
1 ~ 2	152.3	1.0	100.0	1.0	15.7	3.1	15.2	3.0	22 ~ 23	-	-	95.5	1.0	-	-	9.9	2.0
2 ~ 3	147.6	1.0	100.0	1.0	-	-	15.2	3.0	23 ~ 24	-	-	96.4	1.0	-	-	10.8	2.2
3 ~ 4	144.0	1.0	100.0	1.0	-	-	13.7	2.7	24 ~ 25	-	-	96.4	1.0	-	-	10.8	2.2
4 ~ 5	148.7	1.0	100.0	1.0	-	-	15.2	3.0									
5 ~ 6	148.7	1.0	100.0	1.0	-	-	15.2	3.0									
6 ~ 7	124.8	1.0	100.0	1.0	-	-	12.2	2.4									
7 ~ 8	123.2	1.0	100.0	1.0	-	-	12.1	2.4									
8 ~ 9	121.1	1.0	100.0	1.0	-	-	12.7	2.5									
9 ~ 10	119.7	1.0	100.0	1.0	-	-	12.7	2.5									
10 ~ 11	117.4	1.0	100.0	1.0	-	-	11.2	2.3									
~																	
12 ~ 13	121.6	1.0	100.0	1.0	-	-	12.0	2.4									
13 ~ 14	123.1	1.0	100.0	1.0	-	-	12.0	2.4									
14 ~ 15	123.1	1.0	100.0	1.0	-	-	11.6	2.3									
15 ~ 16	-	-	100.0	1.0	-	-	10.4	2.1									
16 ~ 17	-	-	84.6	1.0	-	-	8.5	1.7									
17 ~ 18	-	-	84.6	1.0	-	-	8.5	1.7									
18 ~ 19	-	-	88.3	1.0	-	-	8.0	1.6									
19 ~ 20	-	-	94.1	1.0	-	-	8.2	1.7									
20 ~ 21	-	-	94.1	1.0	-	-	10.0	2.0									
21 ~ 22	-	-	91.7	1.0	-	-	10.0	2.0									