土砂災害警戒区域等の指定の告示に係る図書（その1）

告示番号	宮城県告示第146号
告示年月日	令和8年3月13日

自然現象の種類	急傾斜地の崩壊
箇所番号	N205K1305
箇所名	東八幡前の24
所在地	気仙沼市東八幡前
調査機関	宮城県気仙沼土木事務所

位置図(S=1:200,000)

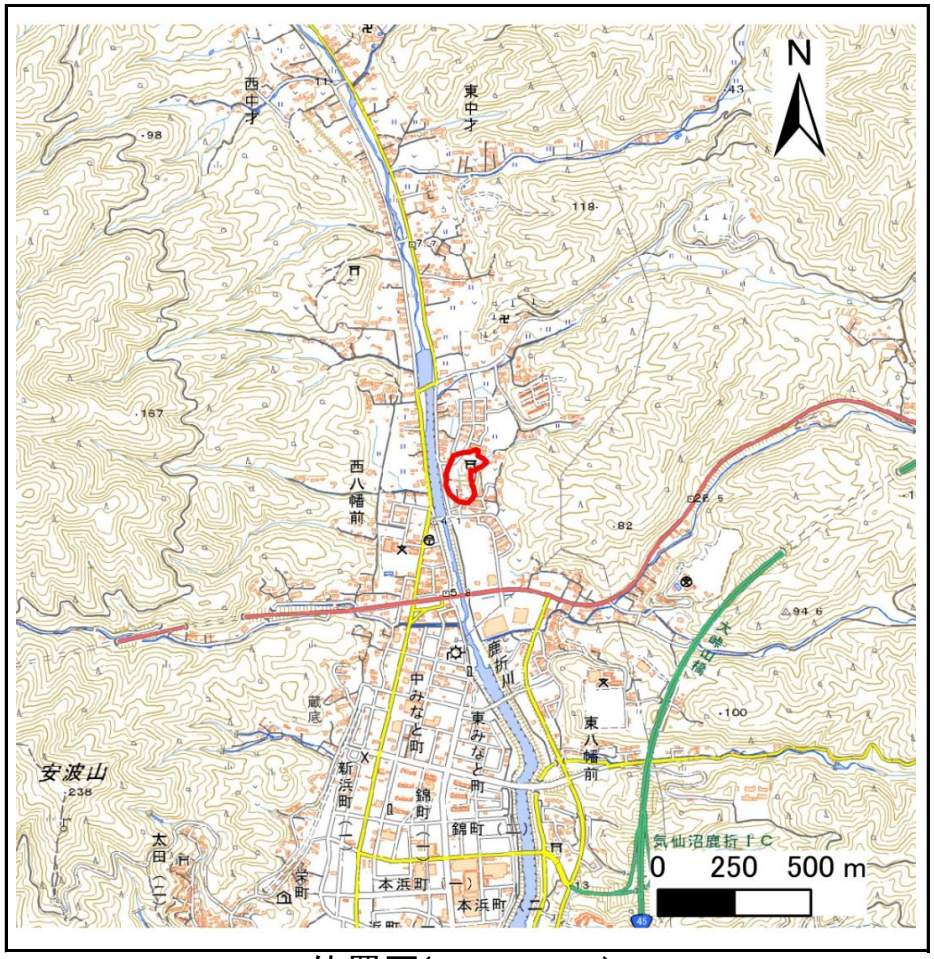

位置図(S=1:25,000)

宮城県

「測量法に基づく国土地理院長承認（複製）R 6JHf 434」「本製品を複製する場合には、国土地理院の長の承認を得なければならない。」

土砂災害警戒区域等の指定の告示に係る図書（その2）

告示番号	宮城県告示第146号
告示年月日	令和8年3月13日

危害のおそれのある土地、著しい危害のおそれのある土地の設定図

調査年度	令和6年度

急傾斜地の位置	箇所番号	N205K1305	箇所名	東八幡前の24	所在地	気仙沼市東八幡前

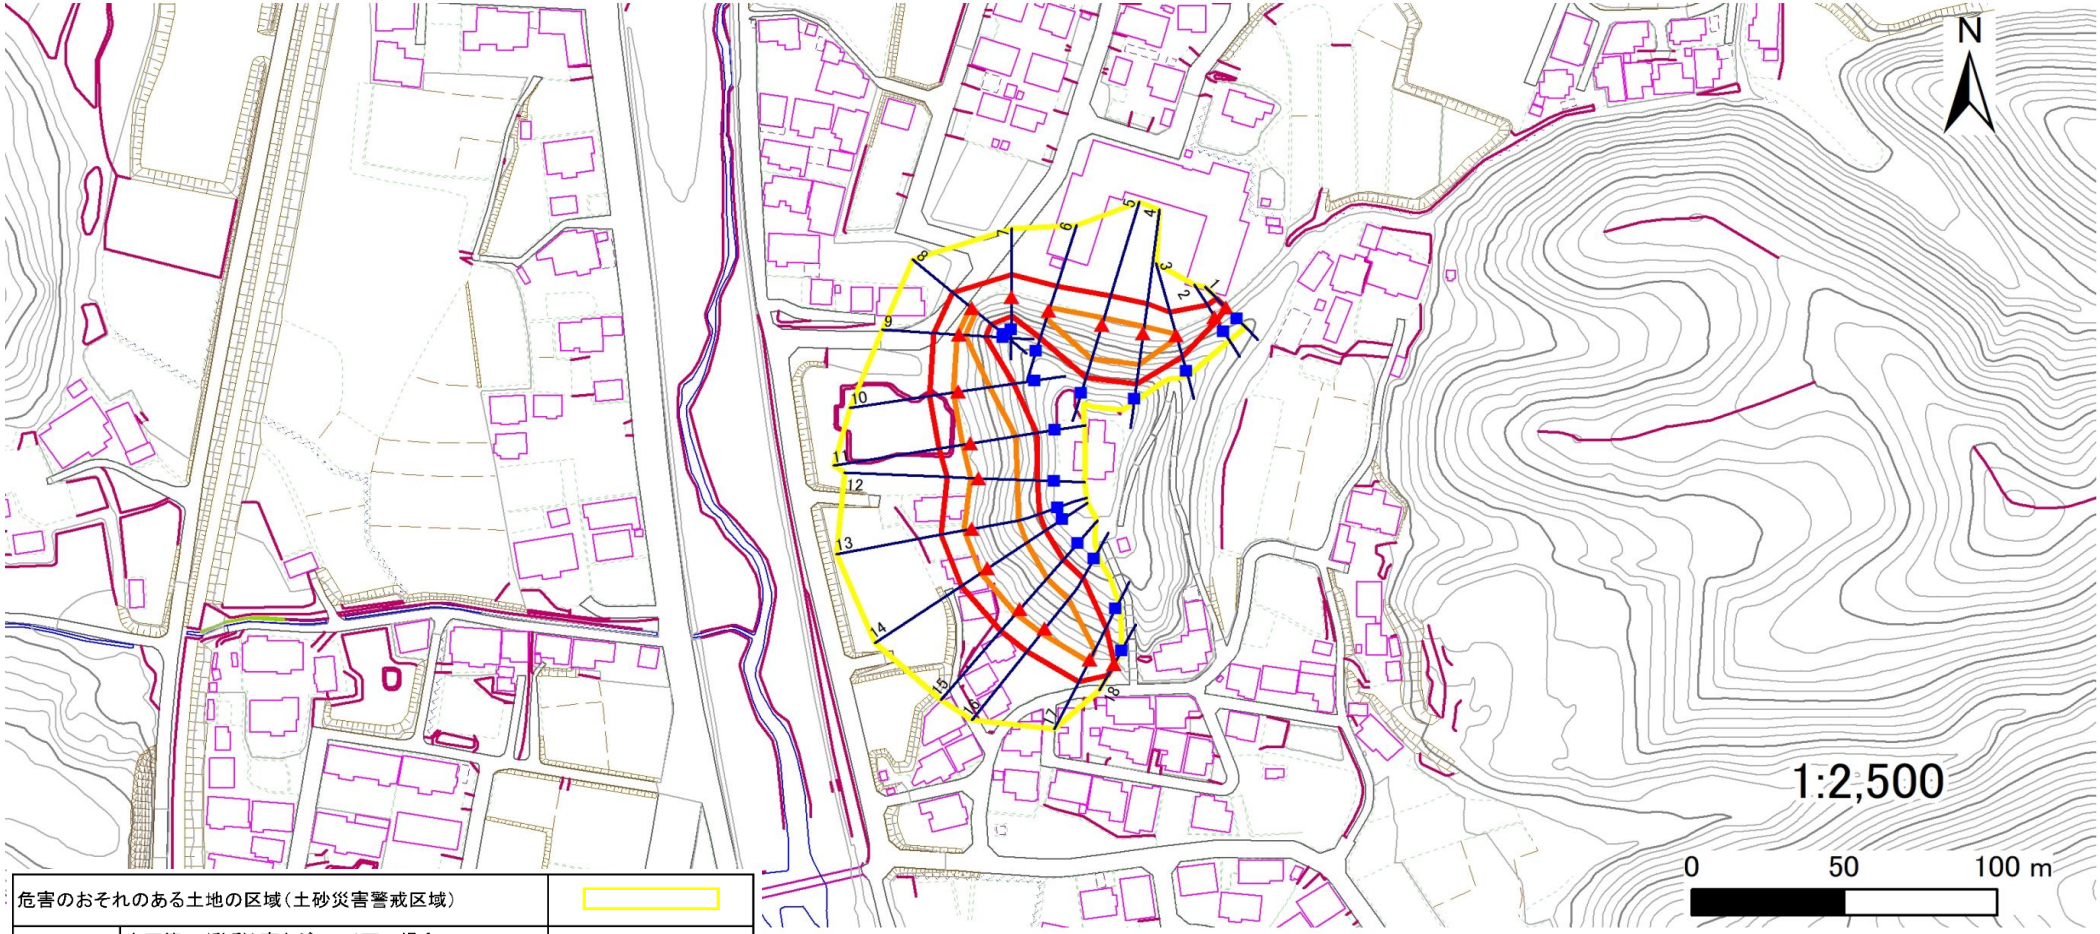

危害のおそれのある土地の区域（土砂災害警戒区域）		
著しい危害のおそれのある土地の区域（土砂災害特別警戒区域）	土石等の（移動）高さが1m以下の場合、土石等の移動による力が100kN/㎡を超える区域	
	土石等の堆積の高さが3mを超える区域	
	それ以外の区域	

凡例
- 上端
- 下端
- 横断測線

土砂災害警戒区域等の指定の告示に係る図書（その3）

告示番号	宮城県告示第146号
告示年月日	令和8年3月13日

建築物に作用すると想定される衝撃に関する事項

急傾斜地の位置	箇所番号	N205K1305	箇所名	東八幡前の24	所在地	気仙沼市東八幡前

横断測線の区間	土石等の移動により建築物の地上部に作用すると想定される力				土石等の堆積により建築物の地上部に作用すると想定される力			
	土石等の（移動）高さが1m以下の場合、土石等の移動による力が100kN/m²を超える区域		それ以外の区域		土石等の堆積の高さが3mを超える区域		それ以外の区域	
	力の大きさのうち最大のもの（kN/m²）	土石等の高さ（m）	力の大きさのうち最大のもの（kN/m²）	土石等の高さ（m）	力の大きさのうち最大のもの（kN/m²）	土石等の高さ（m）	力の大きさのうち最大のもの（kN/m²）	土石等の高さ（m）
1 ～ 2	－	－	60.8	1.0	－	－	10.3	2.1
2 ～ 3	－	－	100.0	1.0	－	－	12.5	2.5
3 ～ 4	137.8	1.0	100.0	1.0	－	－	15.0	3.0
4 ～ 5	140.4	1.0	100.0	1.0	－	－	15.0	3.0
5 ～ 6	140.4	1.0	100.0	1.0	－	－	14.7	2.9
6 ～ 7	－	－	100.0	1.0	－	－	13.5	2.7
7 ～ 8	－	－	100.0	1.0	－	－	12.7	2.5
8 ～ 9	109.5	1.0	100.0	1.0	－	－	12.1	2.4
9 ～ 10	128.6	1.0	100.0	1.0	－	－	11.8	2.4
10 ～ 11	142.8	1.0	100.0	1.0	－	－	14.1	2.8
11 ～ 12	142.8	1.0	100.0	1.0	－	－	14.6	2.9
12 ～ 13	142.0	1.0	100.0	1.0	－	－	14.6	2.9
13 ～ 14	142.0	1.0	100.0	1.0	－	－	13.8	2.8
14 ～ 15	140.1	1.0	100.0	1.0	－	－	13.6	2.7
15 ～ 16	132.0	1.0	100.0	1.0	－	－	13.1	2.6
16 ～ 17	129.7	1.0	100.0	1.0	－	－	11.3	2.3
17 ～ 18	－	－	100.0	1.0	－	－	10.6	2.1

横断測線の区間	土石等の移動により建築物の地上部に作用すると想定される力				土石等の堆積により建築物の地上部に作用すると想定される力			
	土石等の（移動）高さが1m以下の場合、土石等の移動による力が100kN/m²を超える区域		それ以外の区域		土石等の堆積の高さが3mを超える区域		それ以外の区域	
	力の大きさのうち最大のもの（kN/m²）	土石等の高さ（m）	力の大きさのうち最大のもの（kN/m²）	土石等の高さ（m）	力の大きさのうち最大のもの（kN/m²）	土石等の高さ（m）	力の大きさのうち最大のもの（kN/m²）	土石等の高さ（m）

宮城県