


土砂災害警戒区域等の指定の告示に係る図書(その1)

告示番号	宮城県告示第715号
告示年月日	令和元年8月23日

自然現象の種類	急傾斜地の崩壊
箇所番号	Ⅲ-自-0294(1331000294)
箇所名	貝殻塚の1
所在地	宮城郡松島町竹谷字貝殻塚
調査機関	宮城県仙台土木事務所



位置図 (S=1:200,000)

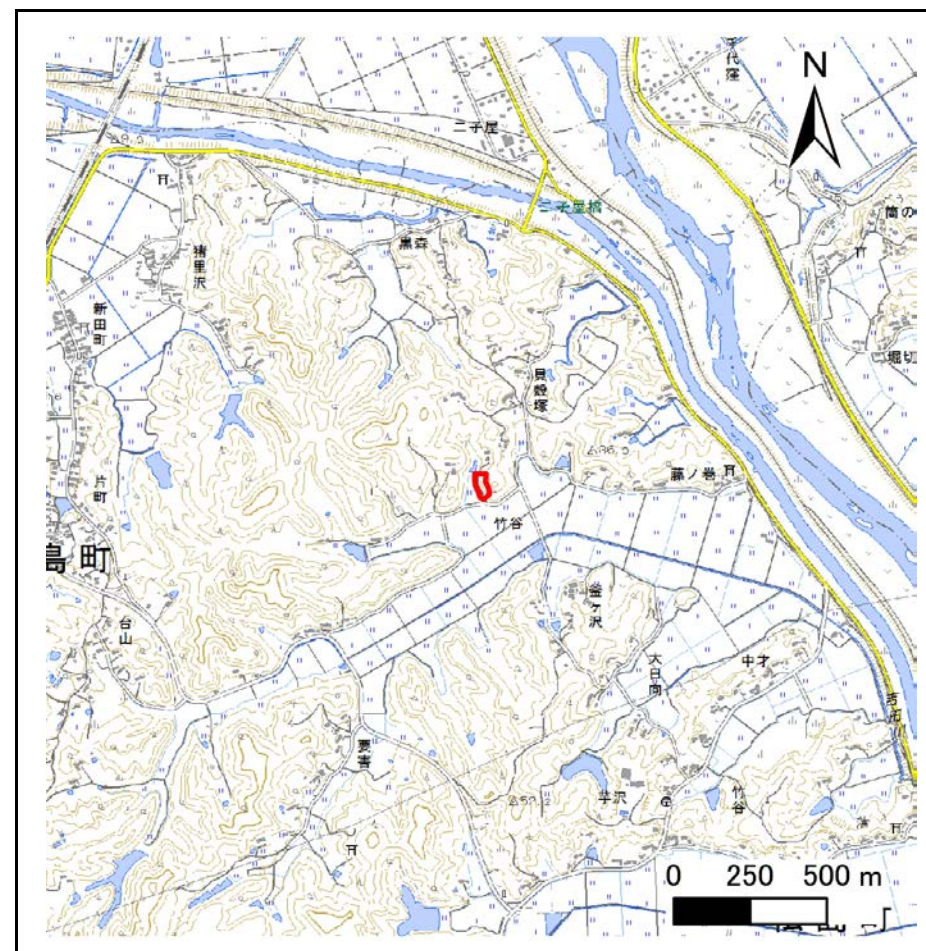

位置図 (S=1:25,000)

この地図は、国土地理院長の承認を得て、同院発行の電子地形図25000及び電子地形図20万を複製したものである。(承認番号 令元情複、第203号)


土砂災害警戒区域等の指定の告示に係る図書(その2)

告示番号	宮城県告示第715号
告示年月日	令和元年8月23日

危害のおそれのある土地、著しい危害のおそれのある土地の設定図

調査年度	平成30年度
------	--------

急傾斜地の位置	箇所番号	Ⅲ-自-0294(1331000294)	箇所名	貝殻塚の1	所在地	宮城県松島町竹谷字貝殻塚
---------	------	----------------------	-----	-------	-----	--------------

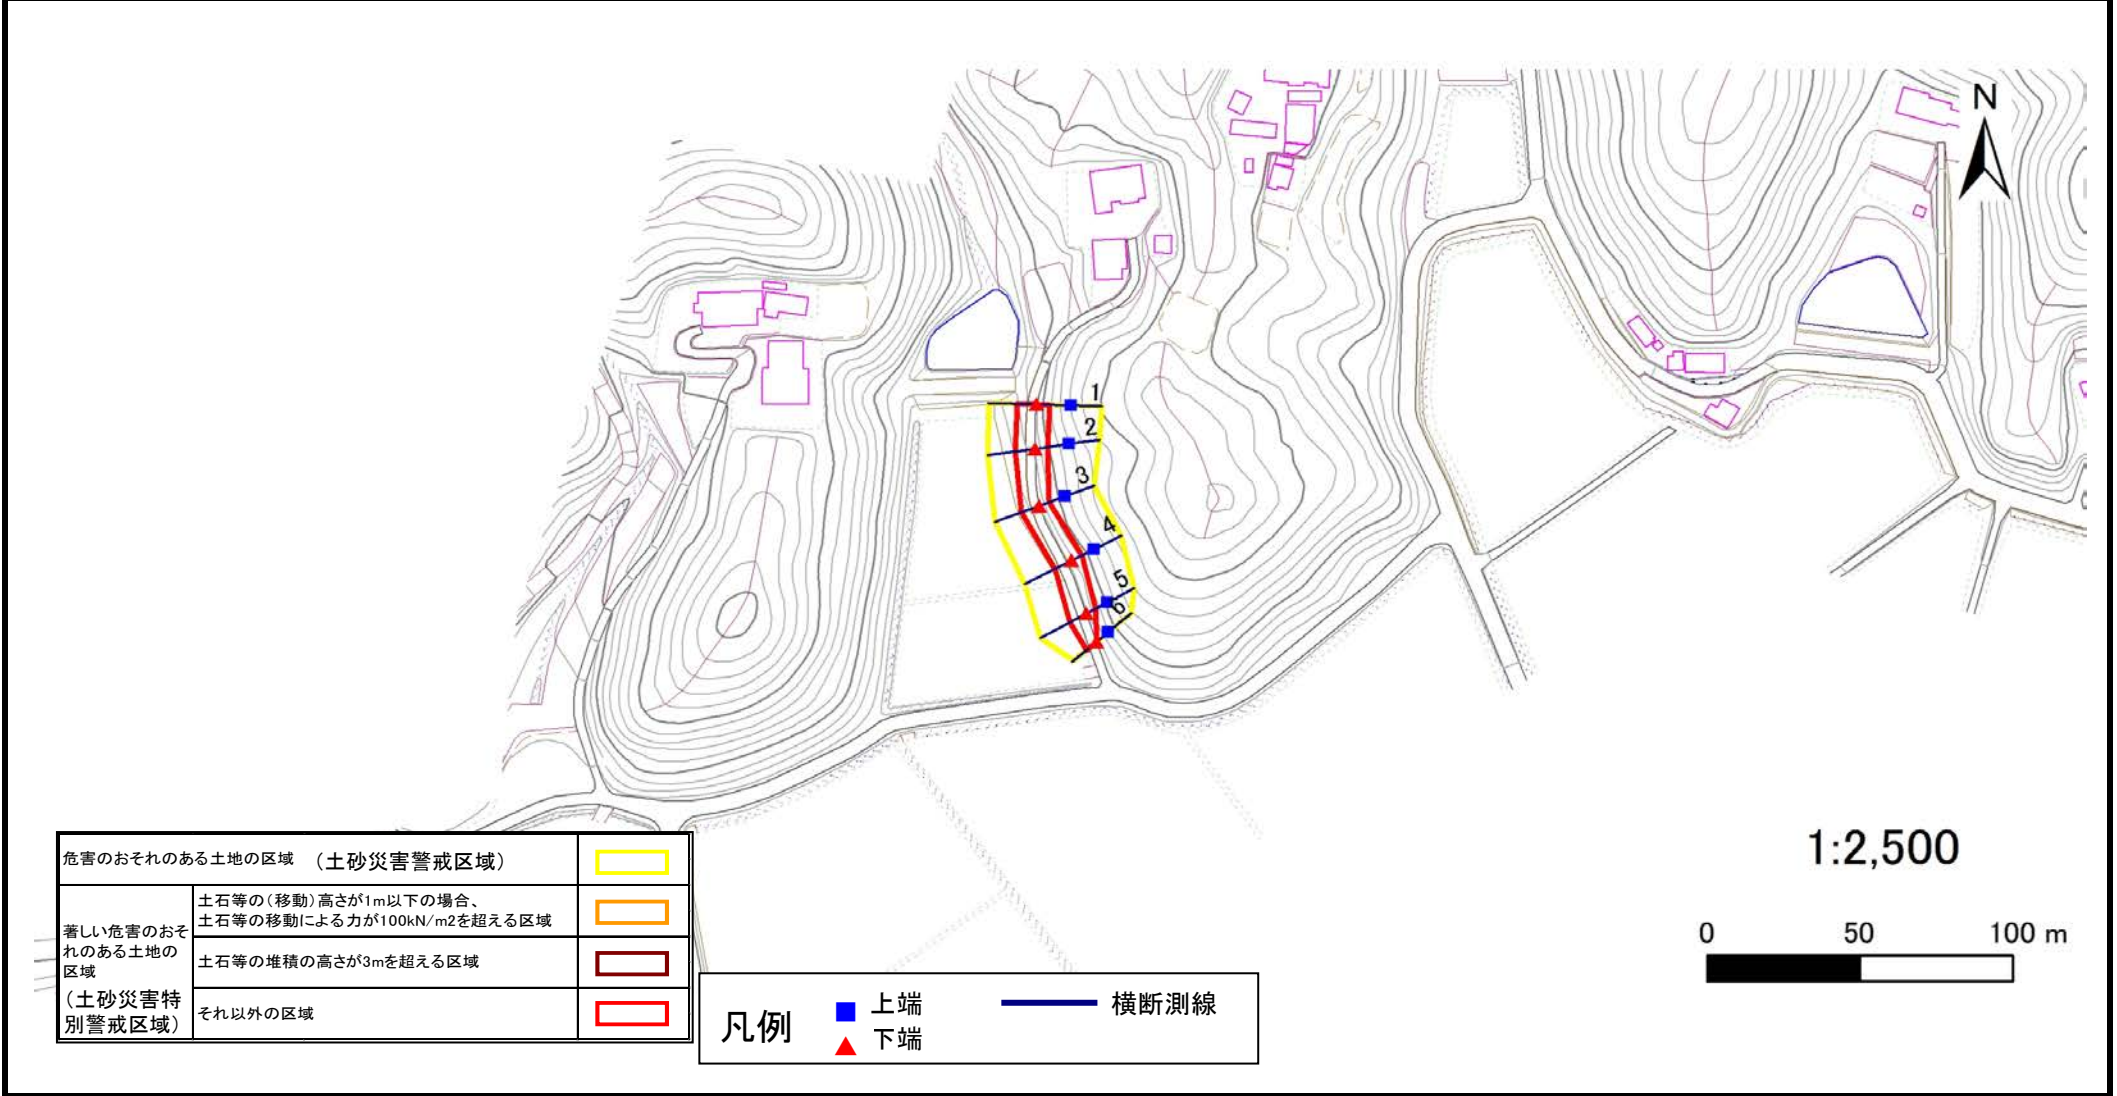

土砂災害警戒区域等の指定の告示に係る図書(その3)

告示番号	宮城県告示第715号
告示年月日	令和元年8月23日

建築物に作用すると想定される衝撃に関する事項

急傾斜地の位置	箇所番号	Ⅲ-自-0294(1331000294)	箇所名	貝殻塚の1	所在地	宮城県松島町竹谷貝殻塚										
横断側線の区間	土石等の移動により建築物の地上部に作用すると想定される力				土石等の堆積により建築物の地上部に作用すると想定される力				土石等の移動により建築物の地上部に作用すると想定される力				土石等の堆積により建築物の地上部に作用すると想定される力			
	土石等の(移動)高さが1m以下の場合、土石等の移動による力が100kN/m ² を超える区域		それ以外の区域		土石等の堆積の高さが3mを超える区域		それ以外の区域		土石等の(移動)高さが1m以下の場合、土石等の移動による力が100kN/m ² を超える区域		それ以外の区域		土石等の堆積の高さが3mを超える区域		それ以外の区域	
	力の大きさのうち最大のもの (Kn/m ²)	土石等の高さ (m)	力の大きさのうち最大のもの (Kn/m ²)	土石等の高さ (m)	力の大きさのうち最大のもの (Kn/m ²)	土石等の高さ (m)	力の大きさのうち最大のもの (Kn/m ²)	土石等の高さ (m)	力の大きさのうち最大のもの (Kn/m ²)	土石等の高さ (m)	力の大きさのうち最大のもの (Kn/m ²)	土石等の高さ (m)	力の大きさのうち最大のもの (Kn/m ²)	土石等の高さ (m)	力の大きさのうち最大のもの (Kn/m ²)	土石等の高さ (m)
	1	2	1	2	1	2	1	2	1	2	1	2	1	2	1	2
1 ~ 2	-	-	82.9	1.0	-	-	8.5	1.7								
2 ~ 3	-	-	82.9	1.0	-	-	9.2	1.9								
3 ~ 4	-	-	81.0	1.0	-	-	10.1	2.0								
4 ~ 5	-	-	80.1	1.0	-	-	10.3	2.1								
5 ~ 6	-	-	77.6	1.0	-	-	10.3	2.1								
~																
~																
