


土砂災害警戒区域等の指定の告示に係る図書(その1)

告示番号	宮城県告示第657号
告示年月日	令和6年10月4日

自然現象の種類	急傾斜地の崩壊
箇所番号	I-自-0503
箇所名	素山
所在地	遠田郡美里町字桜木町、字素山、北浦字姥ヶ沢
調査機関	宮城県北部土木事務所

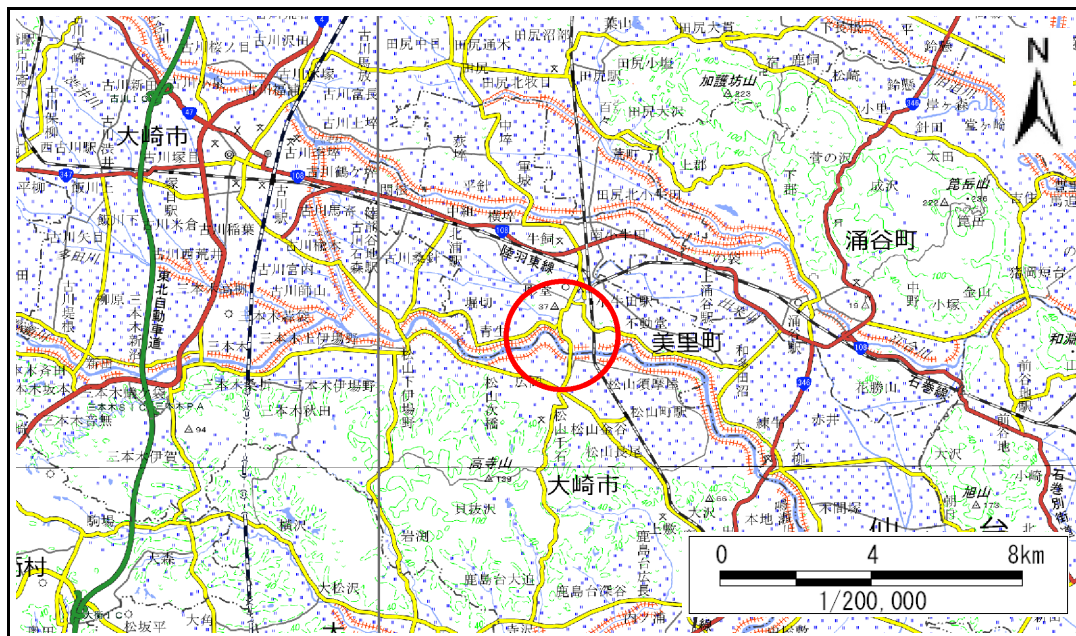

位置図 (S=1:200,000)



位置図 (S=1:25,000)

宮城県

「測量法に基づく国土地理院長承認(複製)R 6JHf 30」「本製品を複製する場合には、国土地理院の長の承認を得なければならない。」





土砂災害警戒区域等の指定の告示に係る図書(その2)


告示番号	宮城県告示第657号
告示年月日	令和6年10月4日

危害のおそれのある土地、著しい危害のおそれのある土地の設定図

調査年度	令和5年度
------	-------

急傾斜地の位置	箇所番号	I-自-0503	箇所名	素山	所在地	遠田郡美里町字桜木町、字素山、北浦字姥ヶ沢
---------	------	----------	-----	----	-----	-----------------------

危害のおそれのある土地の区域(土砂災害警戒区域)		
著しい危害のおそれのある土地の区域(土砂災害特別警戒区域)	土石等の(移動)高さが1m以下の場合、 土石等の移動による力が100kN/m ² を越える区域	
	土石等の堆積の高さが3mを越える区域	
	それ以外の区域	

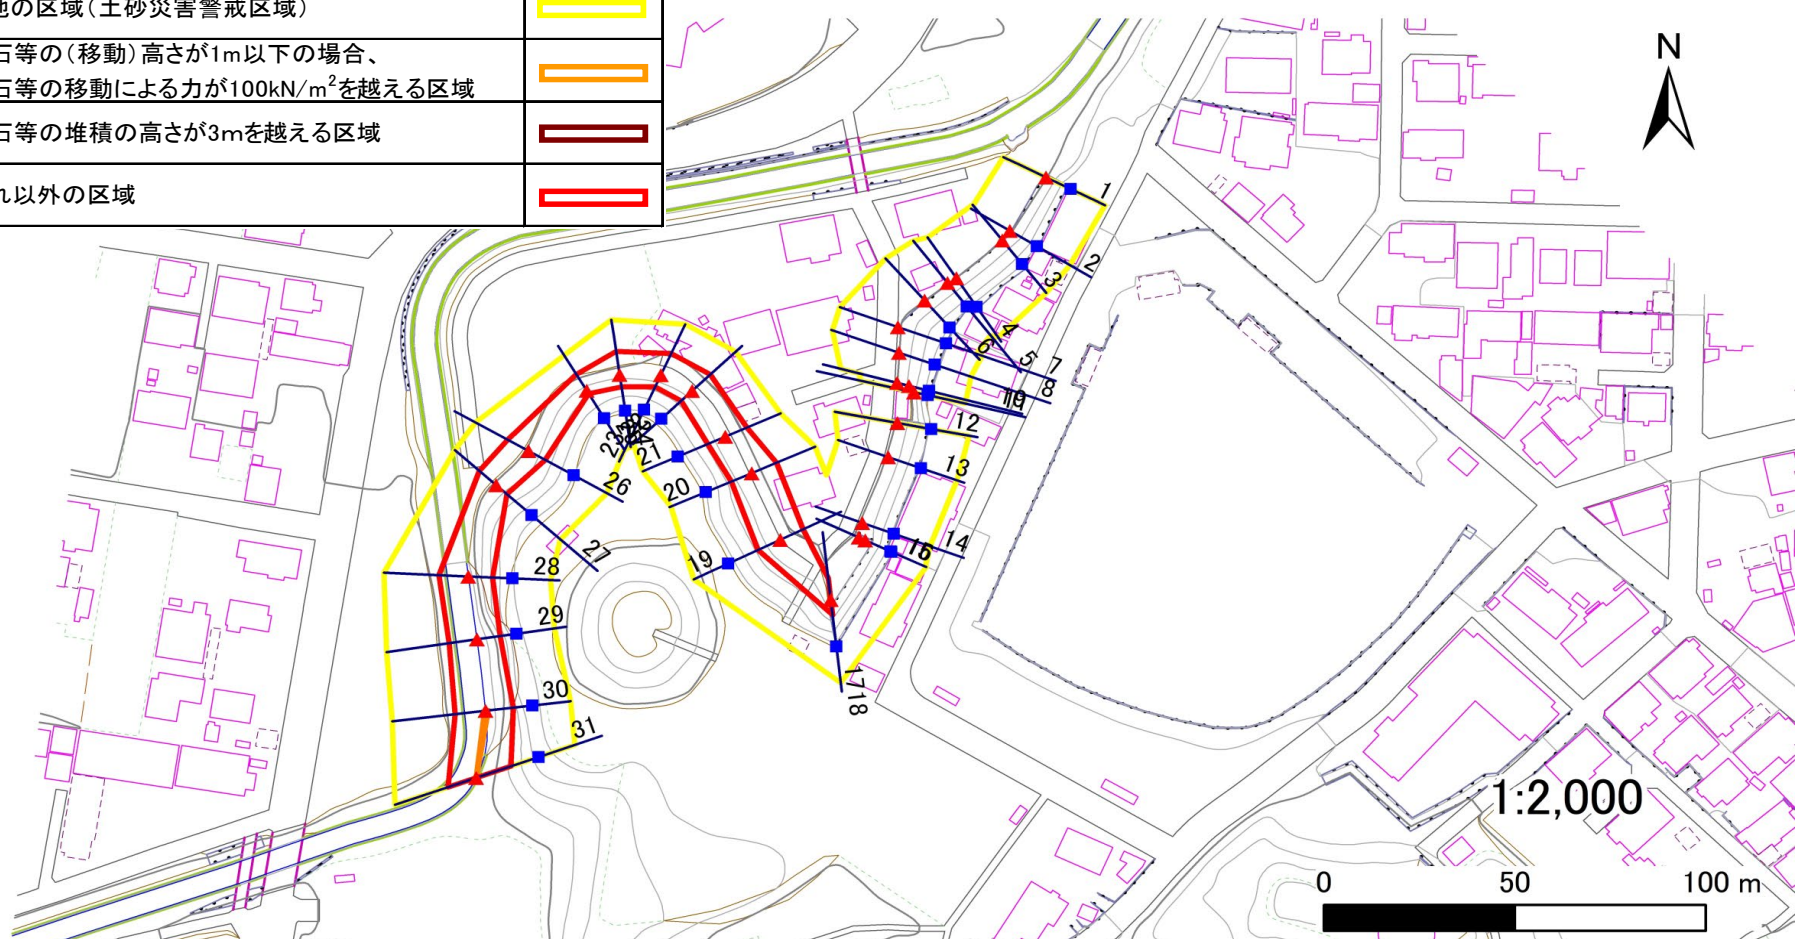

凡例		上端		横断測線
		下端		

土砂災害警戒区域等の指定の告示に係る図書(その3)

告示番号	宮城県告示第657号
告示年月日	令和6年10月4日

建築物に作用すると想定される衝撃に関する事項

急傾斜地の位置	箇所番号	I-自-0503	箇所名	素山	所在地	遠田郡美里町字桜木町、字素山、北浦字姥ヶ沢										
横断側線の区間	土石等の移動により建築物の地上部に作用すると想定される力				土石等の堆積により建築物の地上部に作用すると想定される力				土石等の移動により建築物の地上部に作用すると想定される力				土石等の堆積により建築物の地上部に作用すると想定される力			
	土石等の(移動)高さが1m以下の場合、土石等の移動による力が100kN/m ² を超える区域		それ以外の区域		土石等の堆積の高さが3mを超える区域		それ以外の区域		土石等の(移動)高さが1m以下の場合、土石等の移動による力が100kN/m ² を超える区域		それ以外の区域		土石等の堆積の高さが3mを超える区域		それ以外の区域	
	力の大きさのうち最大のもの (Kn/m ²)	土石等の高さ (m)	力の大きさのうち最大のもの (Kn/m ²)	土石等の高さ (m)	力の大きさのうち最大のもの (Kn/m ²)	土石等の高さ (m)	力の大きさのうち最大のもの (Kn/m ²)	土石等の高さ (m)	力の大きさのうち最大のもの (Kn/m ²)	土石等の高さ (m)	力の大きさのうち最大のもの (Kn/m ²)	土石等の高さ (m)	力の大きさのうち最大のもの (Kn/m ²)	土石等の高さ (m)	力の大きさのうち最大のもの (Kn/m ²)	土石等の高さ (m)
1 ~ 2	-	-	-	-	-	-	-	-	-	-	-	-	-	-	-	-
2 ~ 3	-	-	-	-	-	-	-	-	-	-	-	-	-	-	-	-
3 ~ 4	-	-	-	-	-	-	-	-	-	-	-	-	-	-	-	-
4 ~ 5	-	-	-	-	-	-	-	-	-	-	-	-	-	-	-	-
5 ~ 6	-	-	-	-	-	-	-	-	-	-	-	-	-	-	-	-
6 ~ 7	-	-	-	-	-	-	-	-	-	-	-	-	-	-	-	-
7 ~ 8	-	-	-	-	-	-	-	-	-	-	-	-	-	-	-	-
8 ~ 9	-	-	-	-	-	-	-	-	-	-	-	-	-	-	-	-
9 ~ 10	-	-	-	-	-	-	-	-	-	-	-	-	-	-	-	-
10 ~ 11	-	-	-	-	-	-	-	-	-	-	-	-	-	-	-	-
12 ~ 13	-	-	-	-	-	-	-	-	-	-	-	-	-	-	-	-
13 ~ 14	-	-	-	-	-	-	-	-	-	-	-	-	-	-	-	-
14 ~ 15	-	-	-	-	-	-	-	-	-	-	-	-	-	-	-	-
15 ~ 16	-	-	-	-	-	-	-	-	-	-	-	-	-	-	-	-
16 ~ 17	-	-	-	-	-	-	-	-	-	-	-	-	-	-	-	-
17 ~ 18	-	-	-	-	-	-	-	-	-	-	-	-	-	-	-	-
18 ~ 19	-	-	82.99	1.00	-	-	7.75	1.53	-	-	-	-	-	-	-	-
19 ~ 20	-	-	90.17	1.00	-	-	8.35	1.65	-	-	-	-	-	-	-	-
20 ~ 21	-	-	90.17	1.00	-	-	8.35	1.65	-	-	-	-	-	-	-	-
21 ~ 22	-	-	82.08	1.00	-	-	8.40	1.66	-	-	-	-	-	-	-	-
22 ~ 23	-	-	82.08	1.00	-	-	8.54	1.69	-	-	-	-	-	-	-	-
23 ~ 24	-	-	81.07	1.00	-	-	8.70	1.72	-	-	-	-	-	-	-	-
24 ~ 25	-	-	80.81	1.00	-	-	8.70	1.72	-	-	-	-	-	-	-	-
25 ~ 26	-	-	77.78	1.00	-	-	8.06	1.60	-	-	-	-	-	-	-	-
26 ~ 27	-	-	77.78	1.00	-	-	7.75	1.53	-	-	-	-	-	-	-	-
27 ~ 28	-	-	98.76	1.00	-	-	12.20	2.41	-	-	-	-	-	-	-	-
28 ~ 29	-	-	98.76	1.00	-	-	13.10	2.59	-	-	-	-	-	-	-	-
29 ~ 30	-	-	100.00	1.00	-	-	13.10	2.59	-	-	-	-	-	-	-	-
30 ~ 31	103.66	1.00	100.00	1.00	-	-	12.37	2.45	-	-	-	-	-	-	-	-
~																
~																
