土砂災害警戒区域等の指定の告示に係る図書(その1)

告示番号	宮城県告示第141号
告示年月日	令和8年3月13日

自然現象の種類	急傾斜地の崩壊
箇所番号	N105K0135
箇所名	大沢1
所在地	仙台市泉区大沢3丁目
調査機関	宮城県仙台土木事務所

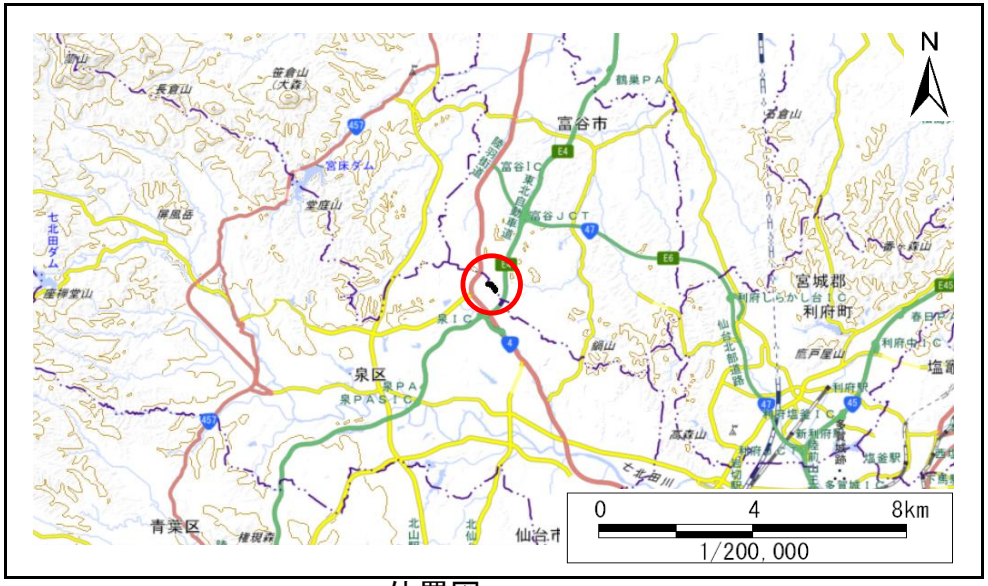

位置図(S=1:200,000)

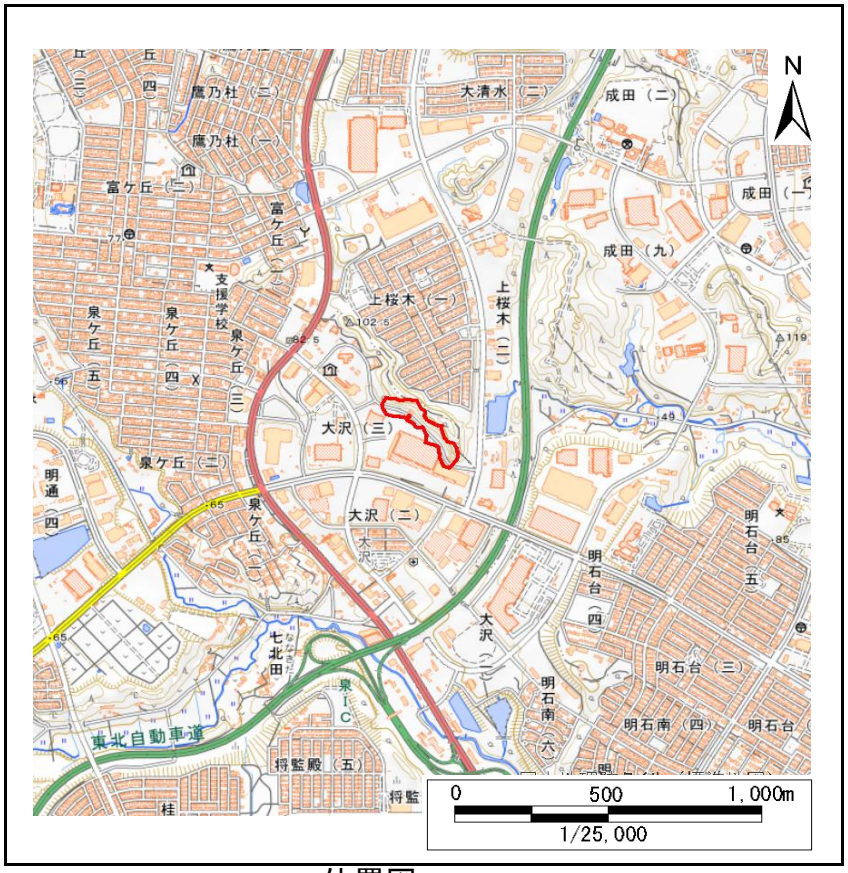

位置図(S=1:25,000)

宮城県

測量法に基づく国土地理院長承認（複製）R 6JHf 444。本製品を複製する場合には、国土地理院の長の承認を得なければならない。

土砂災害警戒区域等の指定の告示に係る図書(その2)

告示番号	宮城県告示第141号
告示年月日	令和8年3月13日

調査年度	令和6年度

急傾斜地の位置	箇所番号	N105K0135	箇所名	大沢1	所在地	仙台市泉区大沢3丁目

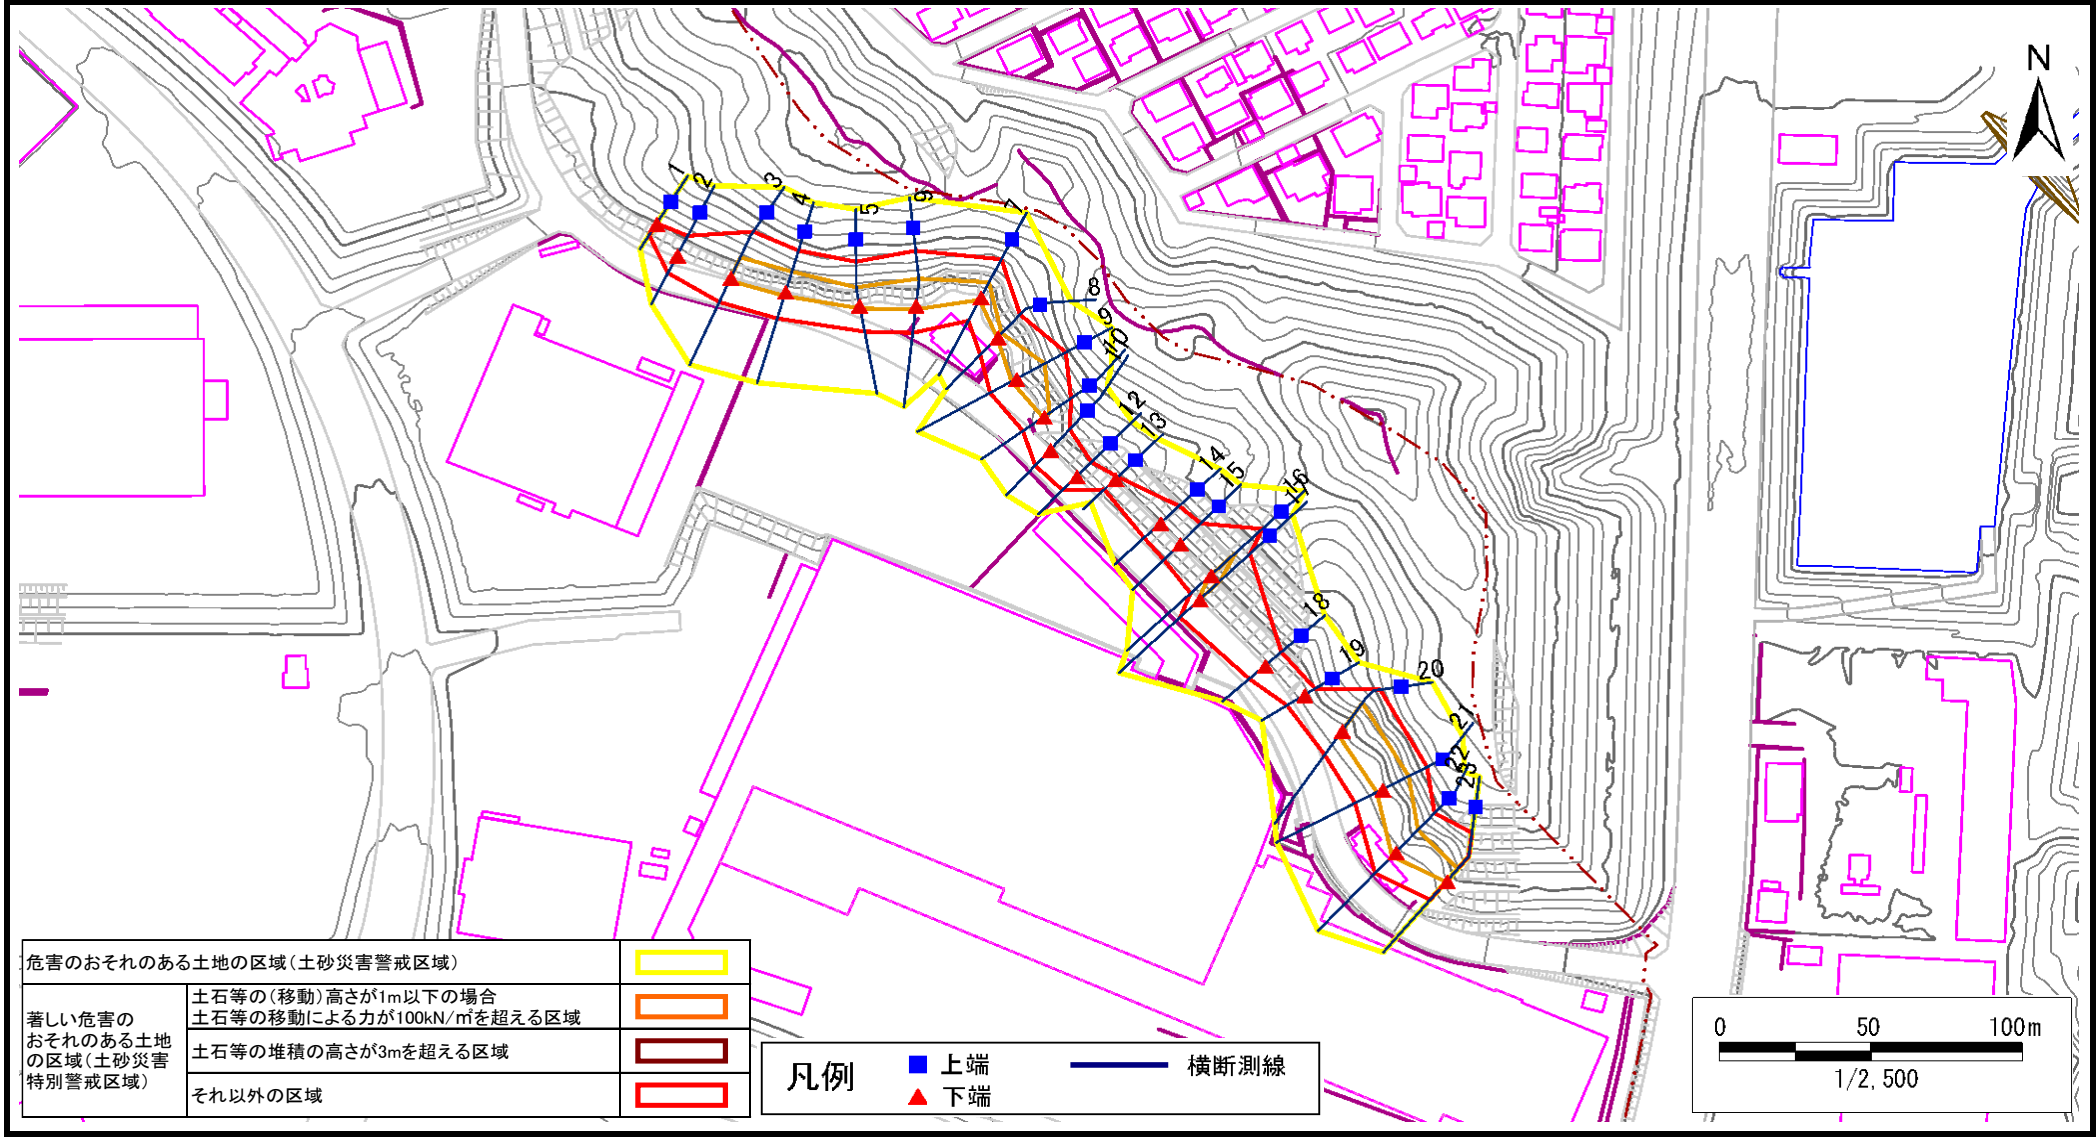

危害のおそれのある土地の区域(土砂災害警戒区域)		
著しい危害のおそれのある土地の区域(土砂災害特別警戒区域)	土石等の(移動)高さが1m以下の場合 土石等の移動による力が100kN/㎡を超える区域	
	土石等の堆積の高さが3mを超える区域	
	それ以外の区域	

土砂災害警戒区域等の指定の告示に係る図書(その3)

告示番号	宮城県告示第141号
告示年月日	令和8年3月13日

急傾斜地の位置	箇所番号	N105K0135	箇所名	大沢1	所在地	仙台市泉区大沢3丁目

横断測線の区間	土石等の移動により建築物の地上部に作用すると想定される力				土石等の堆積により建築物の地上部に作用すると想定される力			
	土石等の(移動)高さが1m以下の場合、土石等の移動による力が100kN/m²を超える区域		それ以外の区域		土石等の堆積の高さが3mを超える区域		それ以外の区域	
	力の大きさのうち最大のもの (kN/m²)	土石等の高さ (m)	力の大きさのうち最大のもの (kN/m²)	土石等の高さ (m)	力の大きさのうち最大のもの (kN/m²)	土石等の高さ (m)	力の大きさのうち最大のもの (kN/m²)	土石等の高さ (m)
1 ～ 2	−	−	84.51	1.00	−	−	7.83	1.55
2 ～ 3	−	−	100.00	1.00	−	−	11.03	2.18
3 ～ 4	123.35	1.00	100.00	1.00	−	−	11.80	2.34
4 ～ 5	123.35	1.00	100.00	1.00	−	−	11.80	2.34
5 ～ 6	121.47	1.00	100.00	1.00	−	−	11.08	2.19
6 ～ 7	121.47	1.00	100.00	1.00	−	−	11.08	2.19
7 ～ 8	116.19	1.00	100.00	1.00	−	−	10.58	2.09
8 ～ 9	129.39	1.00	100.00	1.00	−	−	11.59	2.29
9 ～ 10	129.39	1.00	100.00	1.00	−	−	11.59	2.29
10 ～ 11	−	−	100.00	1.00	−	−	10.64	2.10
11 ～ 12	−	−	92.34	1.00	−	−	9.98	1.97
12 ～ 13	−	−	82.79	1.00	−	−	8.00	1.58
13 ～ 14	−	−	92.97	1.00	−	−	10.19	2.02
14 ～ 15	−	−	96.21	1.00	−	−	10.19	2.02
15 ～ 16	−	−	100.00	1.00	−	−	10.66	2.11
16 ～ 17	118.68	1.00	100.00	1.00	−	−	10.66	2.11
17 ～ 18	−	−	100.00	1.00	−	−	10.51	2.08
18 ～ 19	−	−	85.61	1.00	−	−	8.79	1.74
19 ～ 20	−	−	100.00	1.00	−	−	11.64	2.30
20 ～ 21	133.58	1.00	100.00	1.00	−	−	12.59	2.49
21 ～ 22	133.58	1.00	100.00	1.00	−	−	12.59	2.49
22 ～ 23	129.41	1.00	100.00	1.00	−	−	11.61	2.30

横断測線の区間	土石等の移動により建築物の地上部に作用すると想定される力				土石等の堆積により建築物の地上部に作用すると想定される力			
	土石等の(移動)高さが1m以下の場合、土石等の移動による力が100kN/m²を超える区域		それ以外の区域		土石等の堆積の高さが3mを超える区域		それ以外の区域	
	力の大きさのうち最大のもの (kN/m²)	土石等の高さ (m)	力の大きさのうち最大のもの (kN/m²)	土石等の高さ (m)	力の大きさのうち最大のもの (kN/m²)	土石等の高さ (m)	力の大きさのうち最大のもの (kN/m²)	土石等の高さ (m)

宮城県