土砂災害警戒区域等の指定の告示に係る図書(その1)

告示番号	宮城県告示第141号
告示年月日	令和8年3月13日

自然現象の種類	急傾斜地の崩壊
箇所番号	N105K0149
箇所名	虹の丘2
所在地	仙台市泉区虹の丘1丁目
調査機関	宮城県仙台土木事務所

位置図(S=1:200,000)

位置図(S=1:25,000)

宮城県

測量法に基づく国土地理院長承認(複製)R 6JHf 444。本製品を複製する場合には、国土地理院の長の承認を得なければならない。

土砂災害警戒区域等の指定の告示に係る図書(その2)

告示番号	宮城県告示第141号
告示年月日	令和8年3月13日

調査年度	令和6年度

急傾斜地の位置	箇所番号	N105K0149	箇所名	虹の丘2	所在地	仙台市泉区虹の丘1丁目

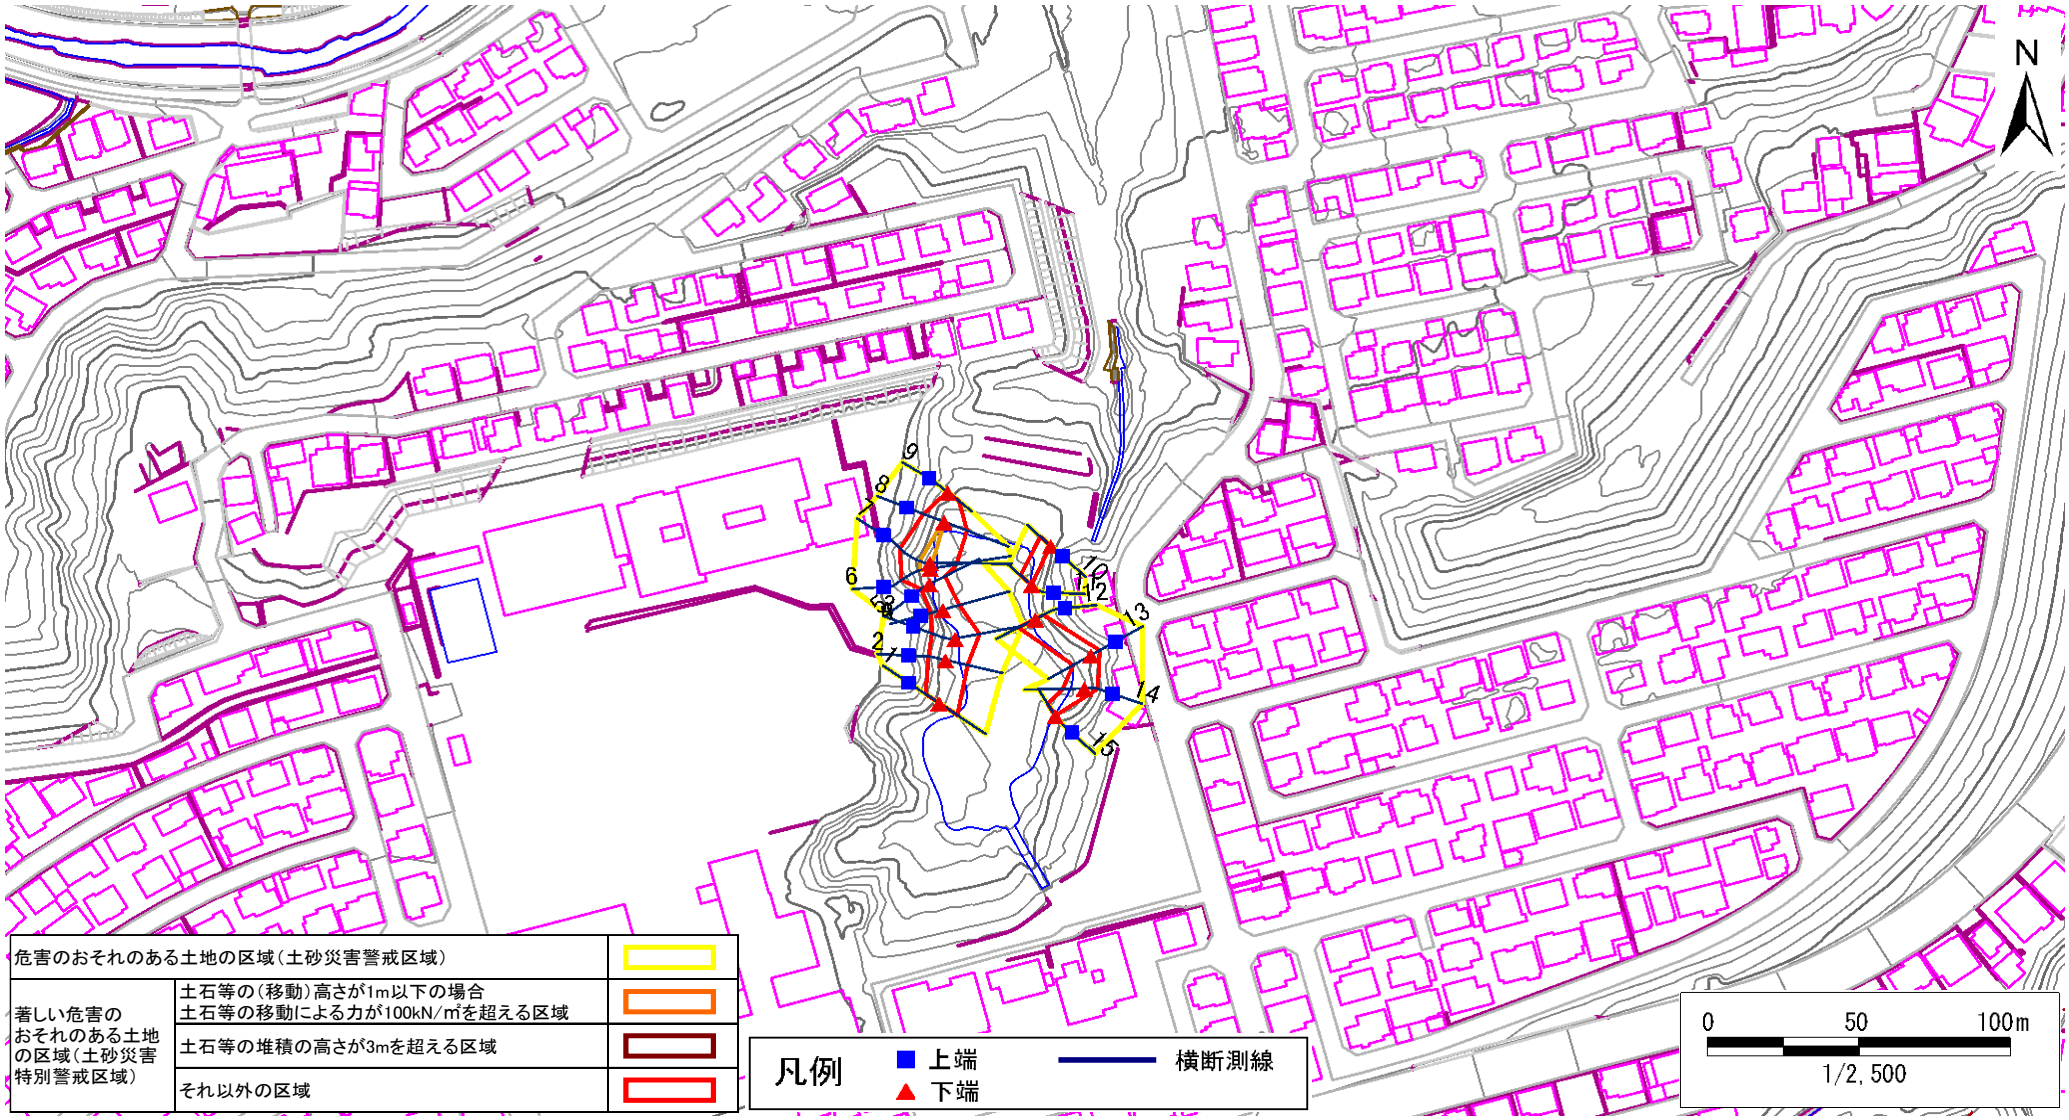

危害のおそれのある土地の区域(土砂災害警戒区域)		
著しい危害のおそれのある土地の区域(土砂災害特別警戒区域)	土石等の(移動)高さが1m以下の場合 土石等の移動による力が100kN/㎡を超える区域	
	土石等の堆積の高さが3mを超える区域	
	それ以外の区域	

凡例
- 上端
- 下端
- 横断測線

土砂災害警戒区域等の指定の告示に係る図書(その3)

告示番号	宮城県告示第141号
告示年月日	令和8年3月13日

急傾斜地の位置	箇所番号	N105K0149	箇所名	虹の丘2	所在地	仙台市泉区虹の丘1丁目

横断測線の区間	土石等の移動により建築物の地上部に作用すると想定される力				土石等の堆積により建築物の地上部に作用すると想定される力			
	土石等の(移動)高さが1m以下の場合、土石等の移動による力が100kN/m²を超える区域		それ以外の区域		土石等の堆積の高さが3mを超える区域		それ以外の区域	
	力の大きさのうち最大のもの (kN/m²)	土石等の高さ (m)	力の大きさのうち最大のもの (kN/m²)	土石等の高さ (m)	力の大きさのうち最大のもの (kN/m²)	土石等の高さ (m)	力の大きさのうち最大のもの (kN/m²)	土石等の高さ (m)
1 ～ 2	－	－	92.51	1.00	－	－	8.81	1.74
2 ～ 3	－	－	100.00	1.00	－	－	11.20	2.22
3 ～ 4	－	－	100.00	1.00	－	－	14.77	2.92
4 ～ 5	－	－	70.26	1.00	－	－	14.77	2.92
5 ～ 6	－	－	100.00	1.00	－	－	11.27	2.23
6 ～ 7	112.52	1.00	100.00	1.00	－	－	11.27	2.23
7 ～ 8	111.84	1.00	100.00	1.00	－	－	11.65	2.31
8 ～ 9	－	－	100.00	1.00	－	－	11.65	2.31
～								
10 ～ 11	－	－	58.69	1.00	－	－	9.66	1.91
～								
12 ～ 13	－	－	81.19	1.00	－	－	9.19	1.82
13 ～ 14	－	－	86.44	1.00	－	－	9.85	1.95
14 ～ 15	－	－	86.44	1.00	－	－	9.85	1.95

横断測線の区間	土石等の移動により建築物の地上部に作用すると想定される力				土石等の堆積により建築物の地上部に作用すると想定される力			
	土石等の(移動)高さが1m以下の場合、土石等の移動による力が100kN/m²を超える区域		それ以外の区域		土石等の堆積の高さが3mを超える区域		それ以外の区域	
	力の大きさのうち最大のもの (kN/m²)	土石等の高さ (m)	力の大きさのうち最大のもの (kN/m²)	土石等の高さ (m)	力の大きさのうち最大のもの (kN/m²)	土石等の高さ (m)	力の大きさのうち最大のもの (kN/m²)	土石等の高さ (m)