土砂災害警戒区域等の指定の告示に係る図書(その1)

告示番号	宮城県告示第141号
告示年月日	令和8年3月13日

自然現象の種類	急傾斜地の崩壊
箇所番号	N105K0215
箇所名	上谷刈5
所在地	仙台市泉区上谷刈
調査機関	宮城県仙台土木事務所

位置図(S=1:200,000)

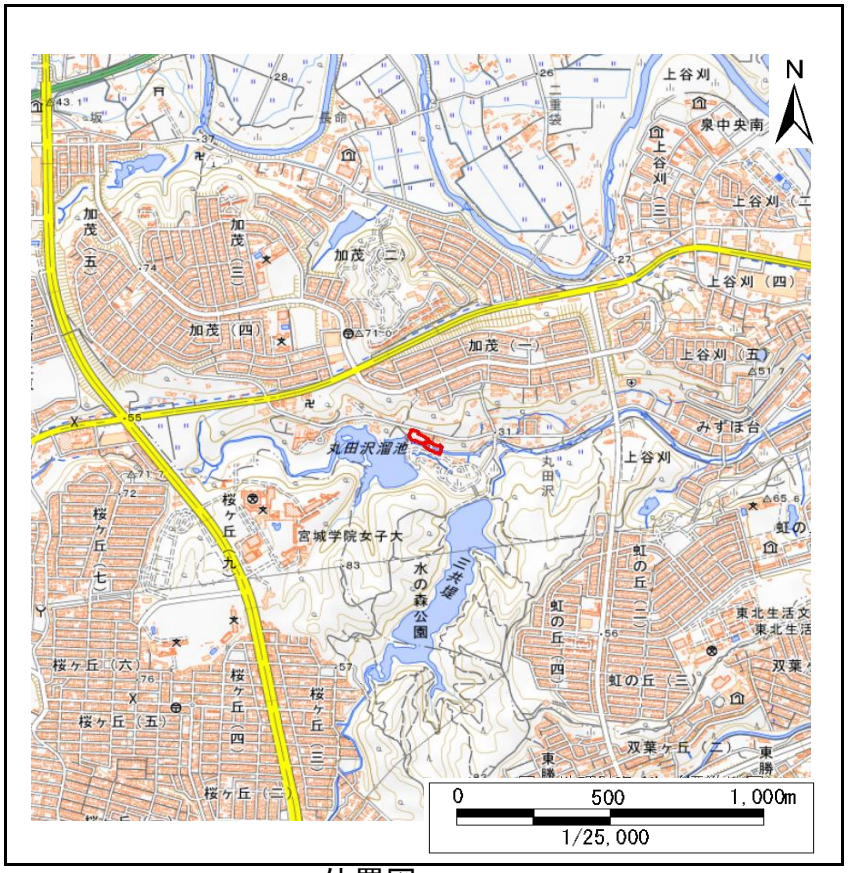

位置図(S=1:25,000)

宮城県

測量法に基づく国土地理院長承認(複製)R 6JHf 444。本製品を複製する場合には、国土地理院の長の承認を得なければならない。

土砂災害警戒区域等の指定の告示に係る図書(その2)

告示番号	宮城県告示第141号
告示年月日	令和8年3月13日

調査年度	令和6年度

急傾斜地の位置	箇所番号	N105K0215	箇所名	上谷刈5	所在地	仙台市泉区上谷刈

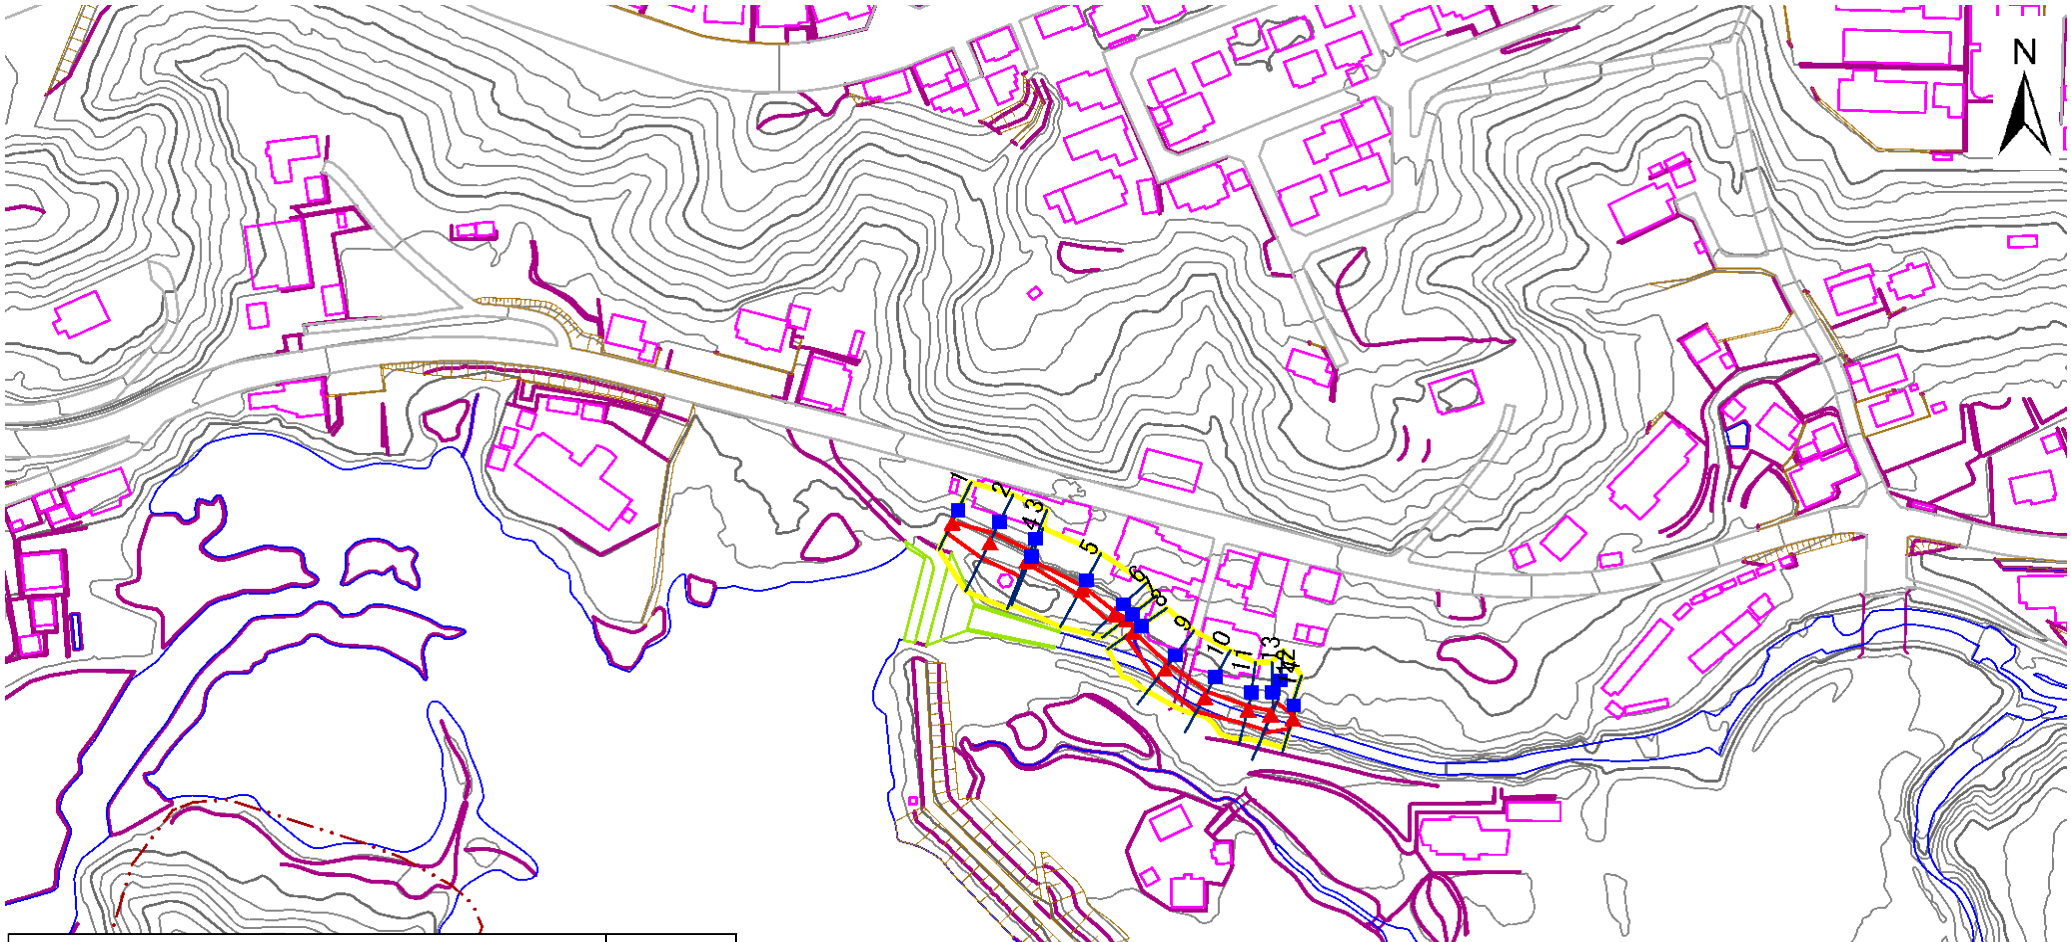

危害のおそれのある土地の区域(土砂災害警戒区域)		
著しい危害のおそれのある土地の区域(土砂災害特別警戒区域)	土石等の(移動)高さが1m以下の場合 土石等の移動による力が100kN/㎡を超える区域	
	土石等の堆積の高さが3mを超える区域	
	それ以外の区域	

凡例
■ 上端
▲ 下端
横断測線

土砂災害警戒区域等の指定の告示に係る図書(その3)

告示番号	宮城県告示第141号
告示年月日	令和8年3月13日

急傾斜地の位置	箇所番号	N105K0215	箇所名	上谷刈5	所在地	仙台市泉区上谷刈

横断測線の区間	土石等の移動により建築物の地上部に作用すると想定される力				土石等の堆積により建築物の地上部に作用すると想定される力			
	土石等の(移動)高さが1m以下の場合、土石等の移動による力が100kN/m²を超える区域		それ以外の区域		土石等の堆積の高さが3mを超える区域		それ以外の区域	
	力の大きさのうち最大のもの (kN/m²)	土石等の高さ (m)	力の大きさのうち最大のもの (kN/m²)	土石等の高さ (m)	力の大きさのうち最大のもの (kN/m²)	土石等の高さ (m)	力の大きさのうち最大のもの (kN/m²)	土石等の高さ (m)
1 ～ 2	－	－	73.74	1.00	－	－	10.61	2.10
2 ～ 3	－	－	74.84	1.00	－	－	10.61	2.10
3 ～ 4	－	－	74.84	1.00	－	－	15.16	3.00
4 ～ 5	－	－	29.73	1.00	－	－	15.16	3.00
5 ～ 6	－	－	44.28	1.00	－	－	13.61	2.69
6 ～ 7	－	－	44.28	1.00	－	－	13.67	2.70
～								
8 ～ 9	－	－	58.03	1.00	－	－	11.77	2.33
9 ～ 10	－	－	70.71	1.00	－	－	11.07	2.19
10 ～ 11	－	－	70.71	1.00	－	－	9.98	1.97
11 ～ 12	－	－	67.87	1.00	－	－	9.98	1.97
12 ～ 13	－	－	83.03	1.00	－	－	8.90	1.76
13 ～ 14	－	－	83.03	1.00	－	－	11.28	2.23

横断測線の区間	土石等の移動により建築物の地上部に作用すると想定される力				土石等の堆積により建築物の地上部に作用すると想定される力			
	土石等の(移動)高さが1m以下の場合、土石等の移動による力が100kN/m²を超える区域		それ以外の区域		土石等の堆積の高さが3mを超える区域		それ以外の区域	
	力の大きさのうち最大のもの (kN/m²)	土石等の高さ (m)	力の大きさのうち最大のもの (kN/m²)	土石等の高さ (m)	力の大きさのうち最大のもの (kN/m²)	土石等の高さ (m)	力の大きさのうち最大のもの (kN/m²)	土石等の高さ (m)

宮城県