土砂災害警戒区域等の指定の告示に係る図書(その1)

告示番号	宮城県告示第141号
告示年月日	令和8年3月13日

自然現象の種類	急傾斜地の崩壊
箇所番号	N105K0284
箇所名	実沢1
所在地	仙台市泉区実沢字涌上り屋敷
調査機関	宮城県仙台土木事務所

位置図(S=1:200,000)

位置図(S=1:25,000)

宮城県

測量法に基づく国土地理院長承認(複製)R 6JHf 444。本製品を複製する場合には、国土地理院の長の承認を得なければならない。

土砂災害警戒区域等の指定の告示に係る図書(その2)

告示番号	宮城県告示第141号
告示年月日	令和8年3月13日

調査年度	令和6年度

急傾斜地の位置	箇所番号	N105K0284	箇所名	実沢1	所在地	仙台市泉区実沢字涌上り屋敷

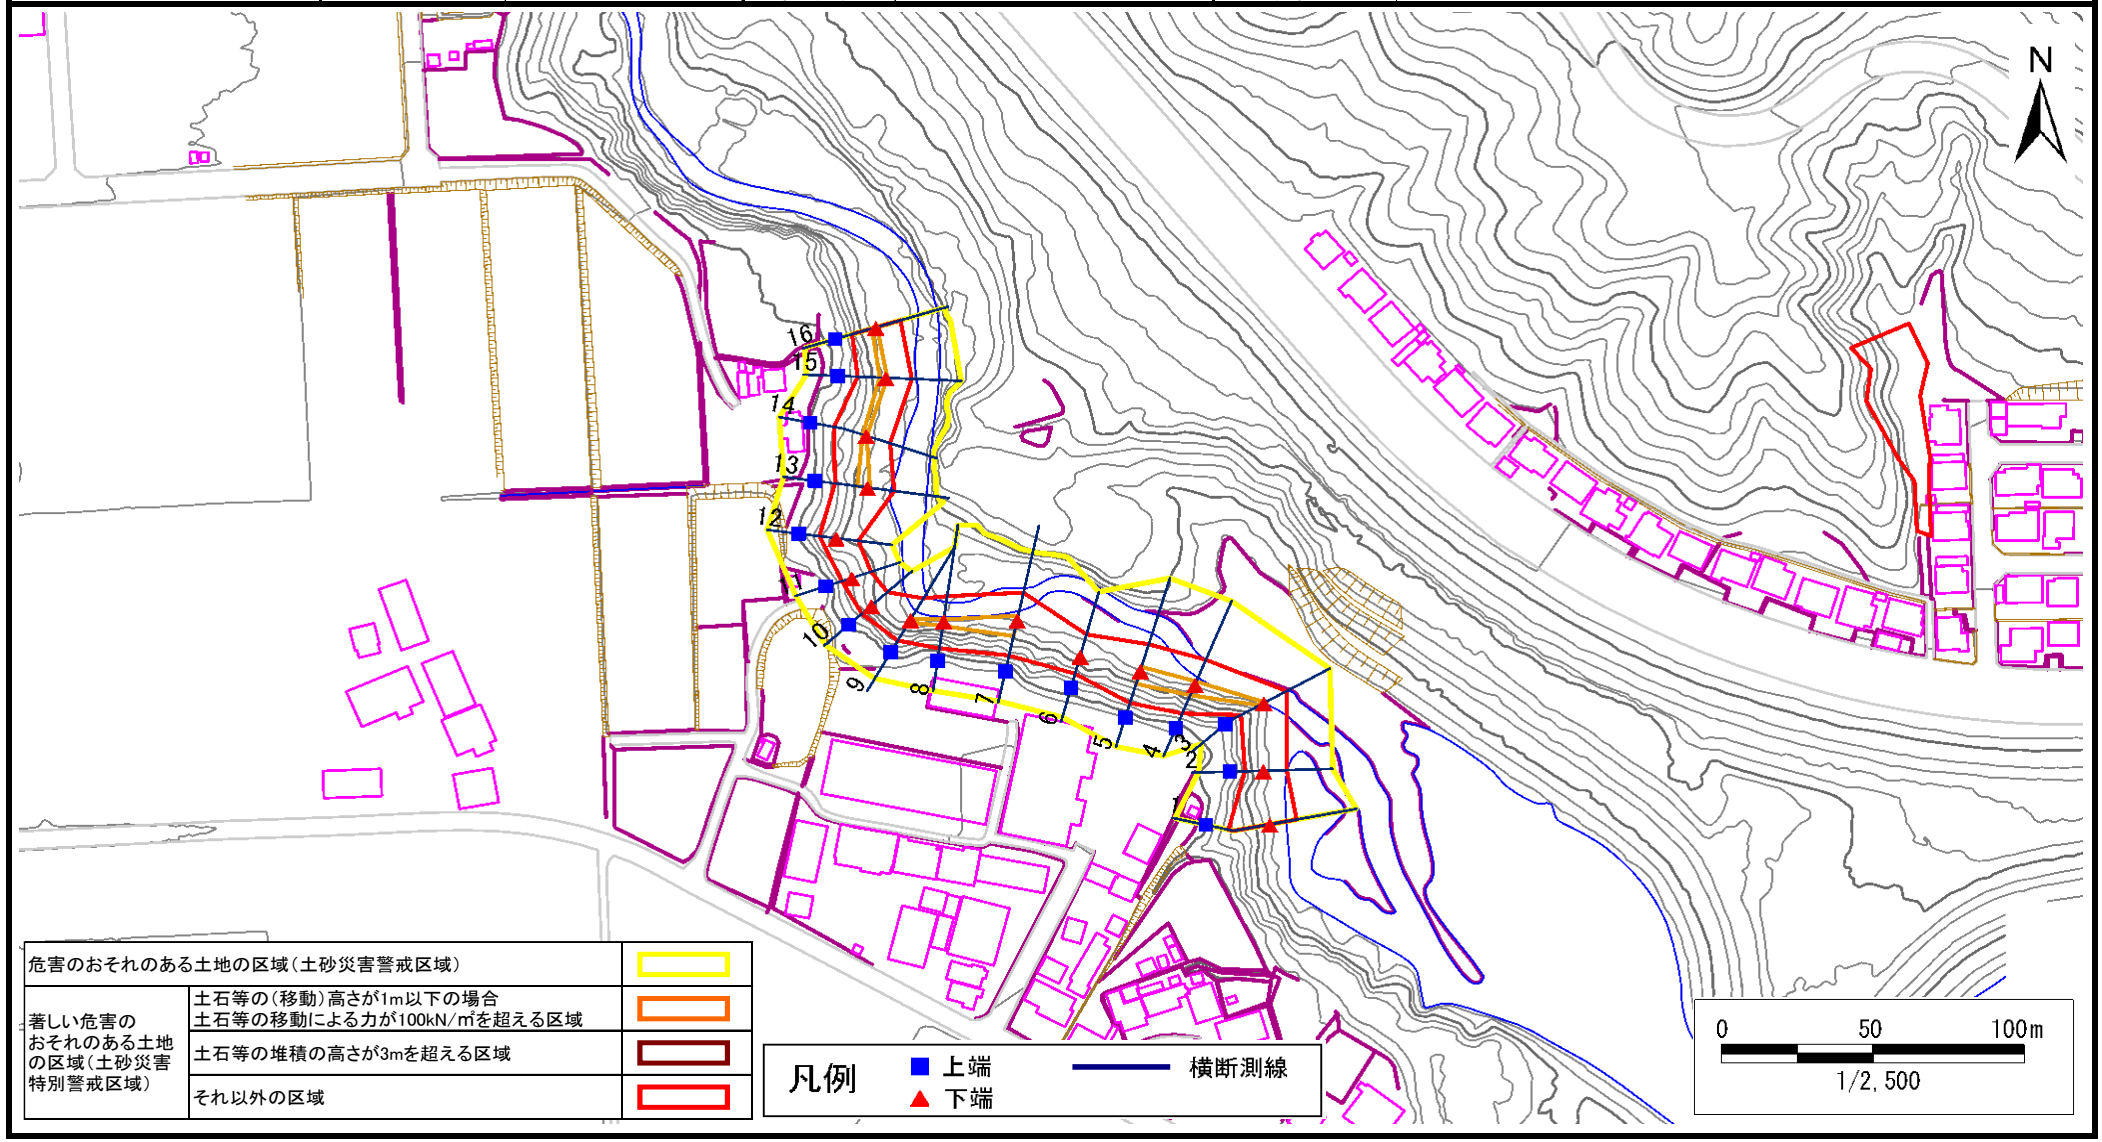

危害のおそれのある土地の区域(土砂災害警戒区域)		
著しい危害のおそれのある土地の区域(土砂災害特別警戒区域)	土石等の(移動)高さが1m以下の場合 土石等の移動による力が100kN/㎡を超える区域	
	土石等の堆積の高さが3mを超える区域	
	それ以外の区域	

土砂災害警戒区域等の指定の告示に係る図書(その3)

告示番号	宮城県告示第141号
告示年月日	令和8年3月13日

急傾斜地の位置	箇所番号	N105K0284	箇所名	実沢1	所在地	仙台市泉区実沢字涌上り屋敷

横断測線の区間	土石等の移動により建築物の地上部に作用すると想定される力				土石等の堆積により建築物の地上部に作用すると想定される力			
	土石等の(移動)高さが1m以下の場合、土石等の移動による力が100kN/m²を超える区域		それ以外の区域		土石等の堆積の高さが3mを超える区域		それ以外の区域	
	力の大きさのうち最大のもの (kN/m²)	土石等の高さ (m)	力の大きさのうち最大のもの (kN/m²)	土石等の高さ (m)	力の大きさのうち最大のもの (kN/m²)	土石等の高さ (m)	力の大きさのうち最大のもの (kN/m²)	土石等の高さ (m)
1 ～ 2	−	−	100.00	1.00	−	−	12.58	2.49
2 ～ 3	−	−	100.00	1.00	−	−	12.58	2.49
3 ～ 4	117.06	1.00	100.00	1.00	−	−	12.22	2.42
4 ～ 5	120.08	1.00	100.00	1.00	−	−	13.15	2.60
5 ～ 6	−	−	100.00	1.00	−	−	13.15	2.60
6 ～ 7	−	−	100.00	1.00	−	−	12.77	2.53
7 ～ 8	122.75	1.00	100.00	1.00	−	−	14.30	2.83
8 ～ 9	107.56	1.00	100.00	1.00	−	−	14.30	2.83
9 ～ 10	−	−	100.00	1.00	−	−	12.95	2.56
10 ～ 11	−	−	85.64	1.00	−	−	9.44	1.87
11 ～ 12	−	−	90.56	1.00	−	−	9.44	1.87
12 ～ 13	−	−	100.00	1.00	−	−	11.13	2.20
13 ～ 14	112.63	1.00	100.00	1.00	−	−	11.13	2.20
14 ～ 15	107.93	1.00	100.00	1.00	−	−	11.24	2.22
15 ～ 16	107.93	1.00	100.00	1.00	−	−	11.81	2.34

横断測線の区間	土石等の移動により建築物の地上部に作用すると想定される力				土石等の堆積により建築物の地上部に作用すると想定される力			
	土石等の(移動)高さが1m以下の場合、土石等の移動による力が100kN/m²を超える区域		それ以外の区域		土石等の堆積の高さが3mを超える区域		それ以外の区域	
	力の大きさのうち最大のもの (kN/m²)	土石等の高さ (m)	力の大きさのうち最大のもの (kN/m²)	土石等の高さ (m)	力の大きさのうち最大のもの (kN/m²)	土石等の高さ (m)	力の大きさのうち最大のもの (kN/m²)	土石等の高さ (m)

宮城県