


土砂災害警戒区域等の指定の告示に係る図書(その1)

| | |
|-------|------------|
| 告示番号 | 宮城県告示第194号 |
| 告示年月日 | 令和2年3月13日 |

| | |
|---------|-------------------|
| 自然現象の種類 | 急傾斜地の崩壊 |
| 箇所番号 | Ⅲ-自-0160 |
| 箇所名 | 朴ノ木山 |
| 所在地 | 仙台市泉区西田中字根岸、字朴ノ木山 |
| 調査機関 | 宮城県仙台土木事務所 |



位置図(S=1:200,000)

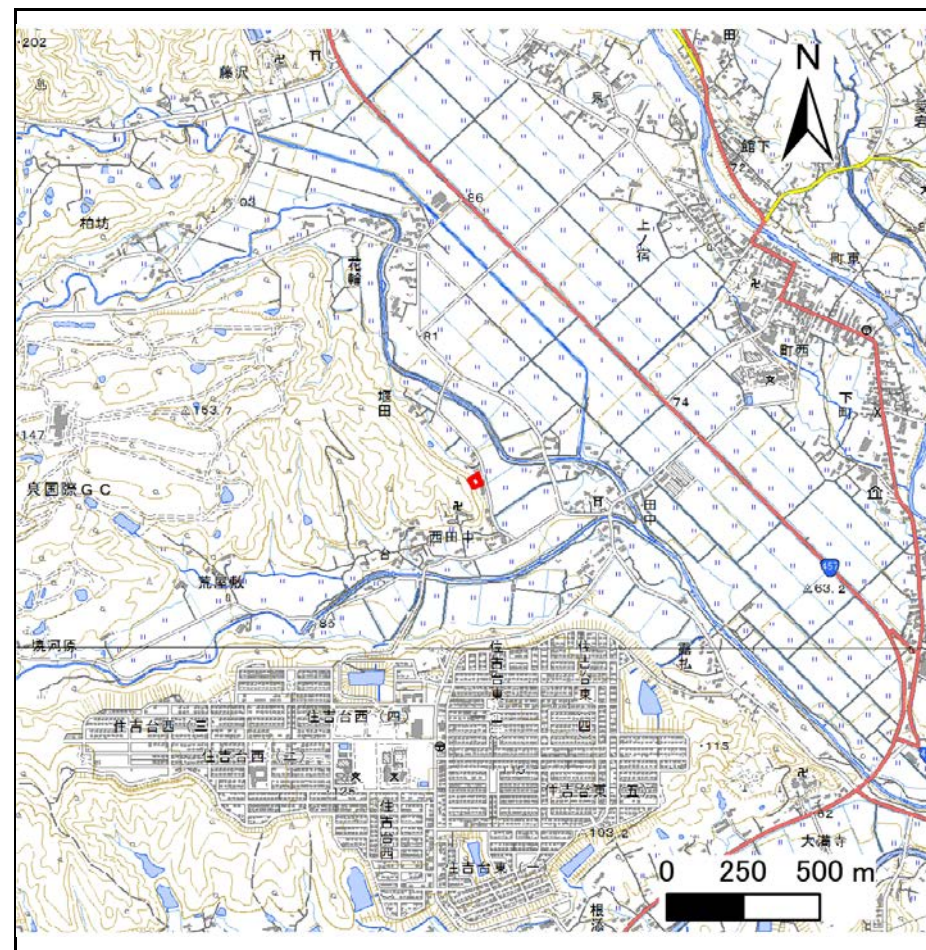

位置図(S=1:25,000)

宮城県


この地図は、国土地理院長の承認を得て、同院発行の電子地形図25000及び電子地形図20万を複製したものである。(承認番号 令1東複、第33号)

土砂災害警戒区域等の指定の告示に係る図書(その2)

| | |
|-------|------------|
| 告示番号 | 宮城県告示第194号 |
| 告示年月日 | 令和2年3月13日 |

| | |
|------|--------|
| 調査年度 | 平成30年度 |
|------|--------|

| | | | | | | |
|---------|------|----------|-----|------|-----|-------------------|
| 急傾斜地の位置 | 箇所番号 | Ⅲ-自-0160 | 箇所名 | 朴ノ木山 | 所在地 | 仙台市泉区西田中字根岸、字朴ノ木山 |
|---------|------|----------|-----|------|-----|-------------------|

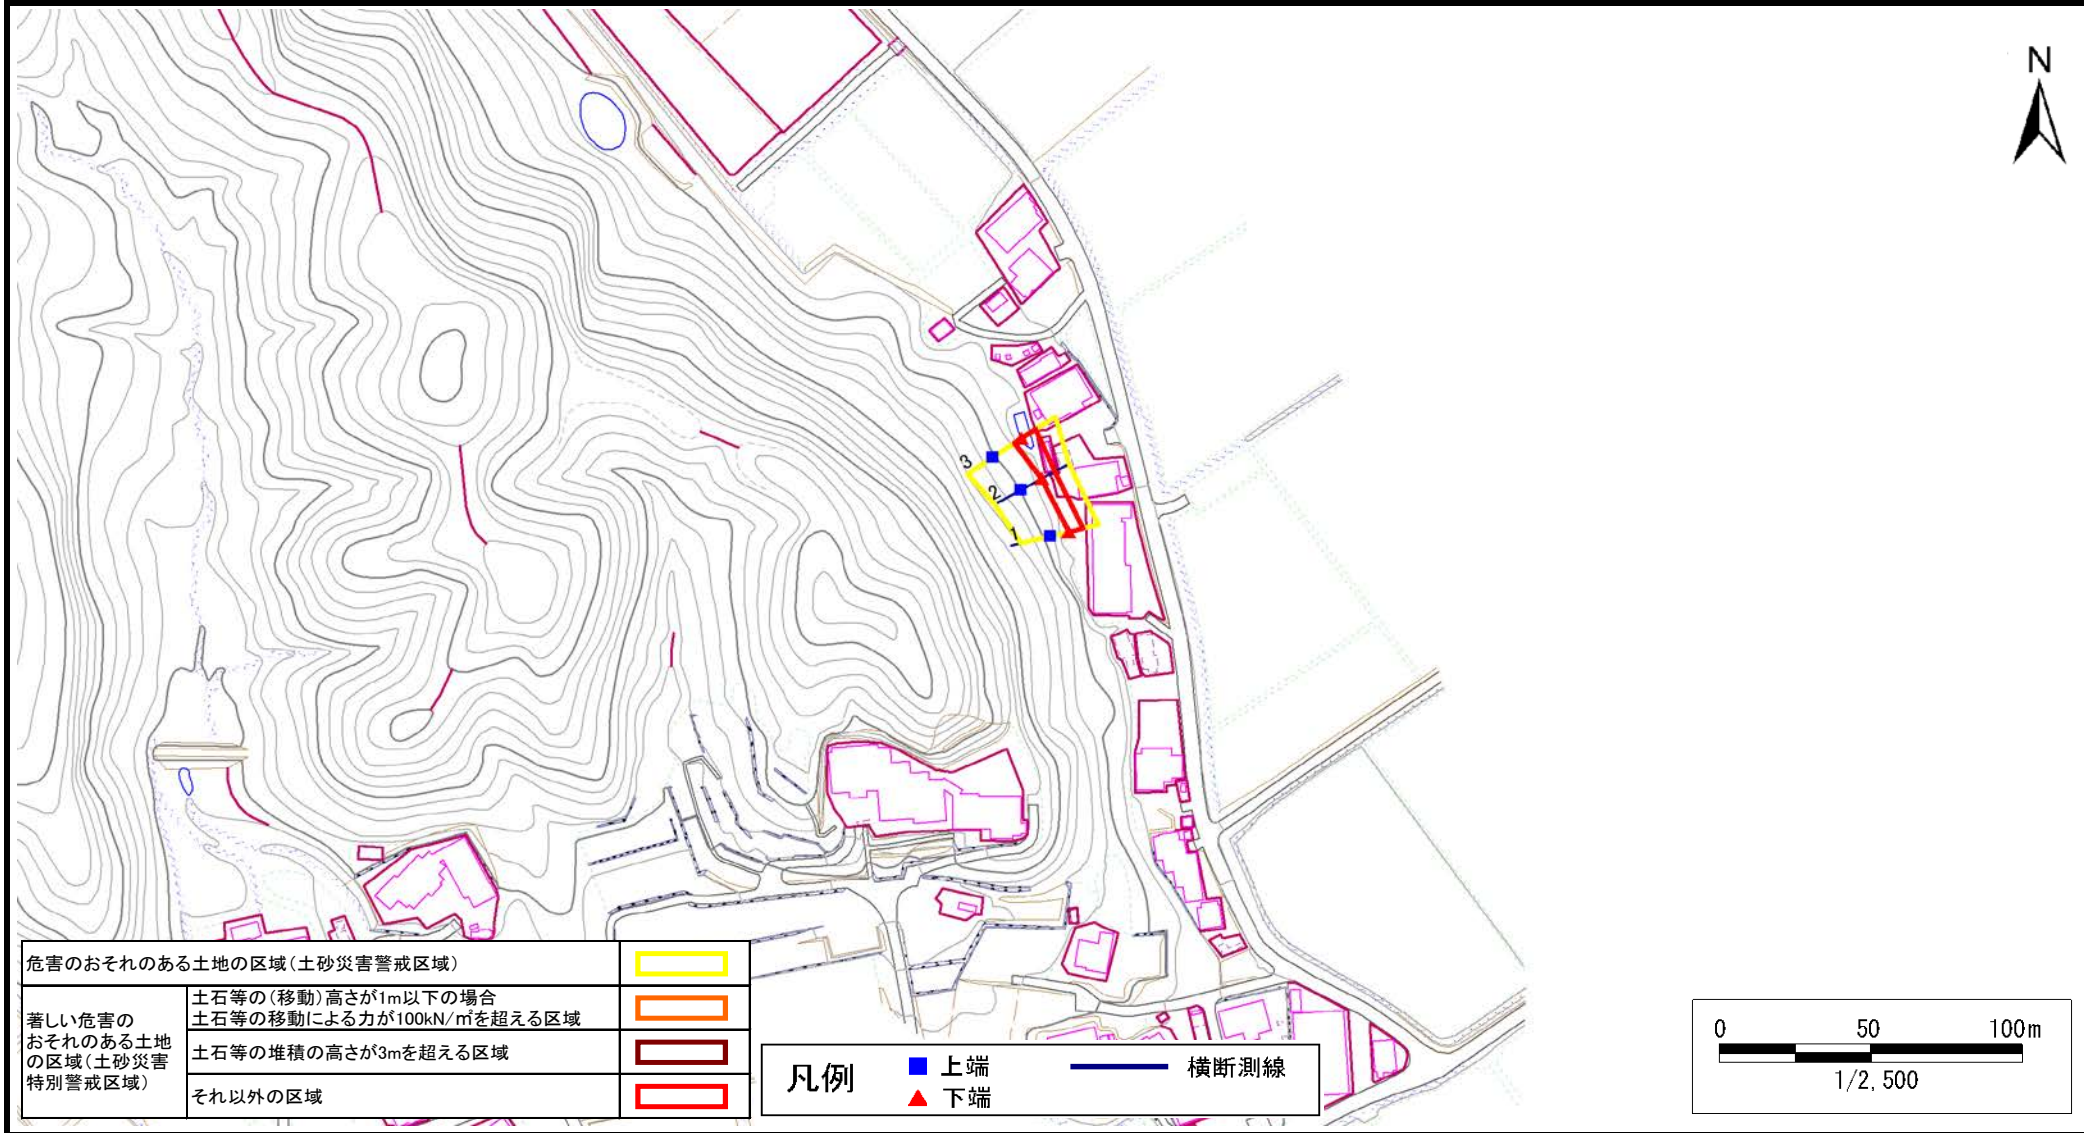

土砂災害警戒区域等の指定の告示に係る図書(その3)

| | |
|-------|------------|
| 告示番号 | 宮城県告示第194号 |
| 告示年月日 | 令和2年3月13日 |

| | | | | | | | | |
|---------|------|----------|-----|------|-----|-------------------|--|--|
| 急傾斜地の位置 | 箇所番号 | Ⅲ-自-0160 | 箇所名 | 朴ノ木山 | 所在地 | 仙台市泉区西田中字根岸、字朴ノ木山 | | |
|---------|------|----------|-----|------|-----|-------------------|--|--|

| 横断測線の区間 | 土石等の移動により建築物の地上部に作用すると想定される力 | | | | 土石等の堆積により建築物の地上部に作用すると想定される力 | | | | 土石等の移動により建築物の地上部に作用すると想定される力 | | | | 土石等の堆積により建築物の地上部に作用すると想定される力 | | | |
|---------|---|---------------|---------------------------------------|---------------|---------------------------------------|---------------|---------------------------------------|---------------|---|---------------|---------------------------------------|---------------|---------------------------------------|---------------|---------------------------------------|---------------|
| | 土石等の(移動)高さが1m以下の場合、土石等の移動による力が100kN/m ² を超える区域 | | それ以外の区域 | | 土石等の堆積の高さが3mを超える区域 | | それ以外の区域 | | 土石等の(移動)高さが1m以下の場合、土石等の移動による力が100kN/m ² を超える区域 | | それ以外の区域 | | 土石等の堆積の高さが3mを超える区域 | | それ以外の区域 | |
| | 力の大きさのうち最大のもの (kN/m ²) | 土石等の高さ (m) | 力の大きさのうち最大のもの (kN/m ²) | 土石等の高さ (m) | 力の大きさのうち最大のもの (kN/m ²) | 土石等の高さ (m) | 力の大きさのうち最大のもの (kN/m ²) | 土石等の高さ (m) | 力の大きさのうち最大のもの (kN/m ²) | 土石等の高さ (m) | 力の大きさのうち最大のもの (kN/m ²) | 土石等の高さ (m) | 力の大きさのうち最大のもの (kN/m ²) | 土石等の高さ (m) | 力の大きさのうち最大のもの (kN/m ²) | 土石等の高さ (m) |
| 1 ~ 2 | - | - | 59.3 | 1.0 | - | - | 8.9 | 1.8 | | | | | | | | |
| 2 ~ 3 | - | - | 69.5 | 1.0 | - | - | 8.1 | 1.6 | | | | | | | | |
| | | | | | | | | | | | | | | | | |
| | | | | | | | | | | | | | | | | |
