


# 土砂災害警戒区域等の指定の告示に係る図書(その1)

告示番号	宮城県告示第885号
告示年月日	平成30年9月28日

自然現象の種類	急傾斜地の崩壊
箇所番号	Ⅱ-自-0300
箇所名	三大鳥
所在地	柴田郡柴田町成田字三大鳥
調査機関	宮城県大河原土木事務所



位置図(S=1:200,000)

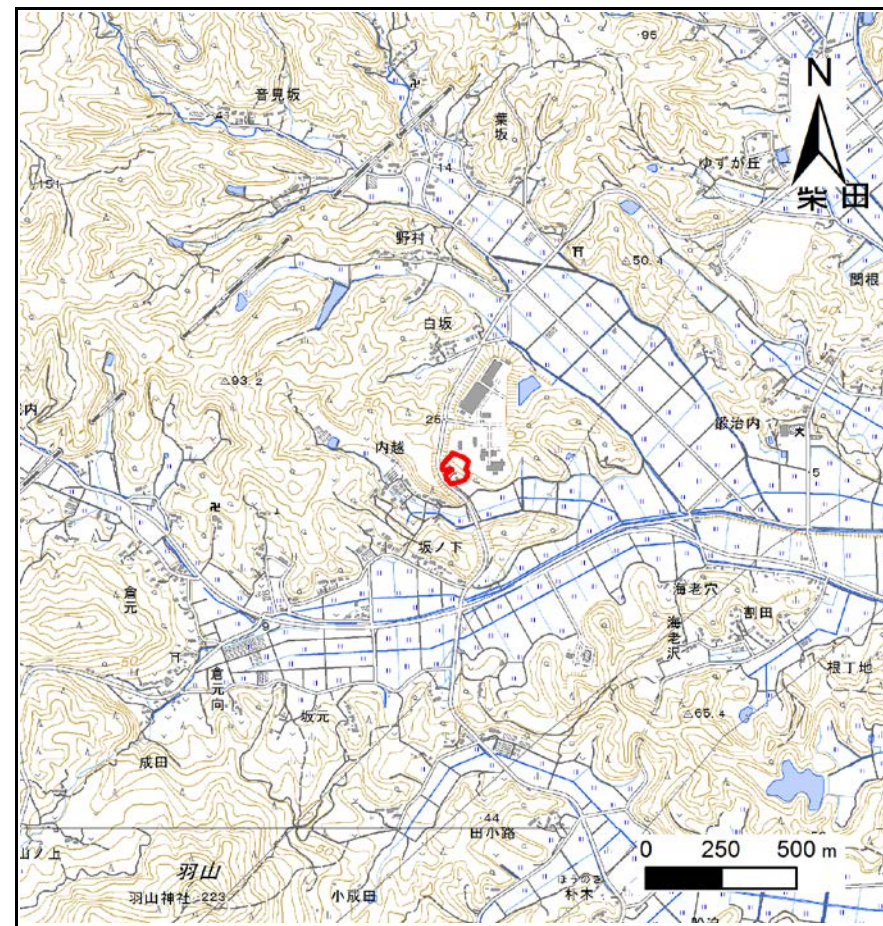

位置図(S=1:25,000)

宮城県

この地図は、国土地理院長の承認を得て、同院発行の電子地形図25000及び電子地形図20万を複製したものである。(承認番号 平29情複、第1006号)


# 土砂災害警戒区域等の指定の告示に係る図書(その2)

告示番号	宮城県告示第885号
告示年月日	平成30年9月28日

危害のおそれのある土地、著しい危害のおそれのある土地の設定図

調査年度	平成29年度
------	--------

急傾斜地の位置	箇所番号	II-自-0300	箇所名	三大鳥	所在地	柴田郡柴田町成田字三大鳥
---------	------	-----------	-----	-----	-----	--------------

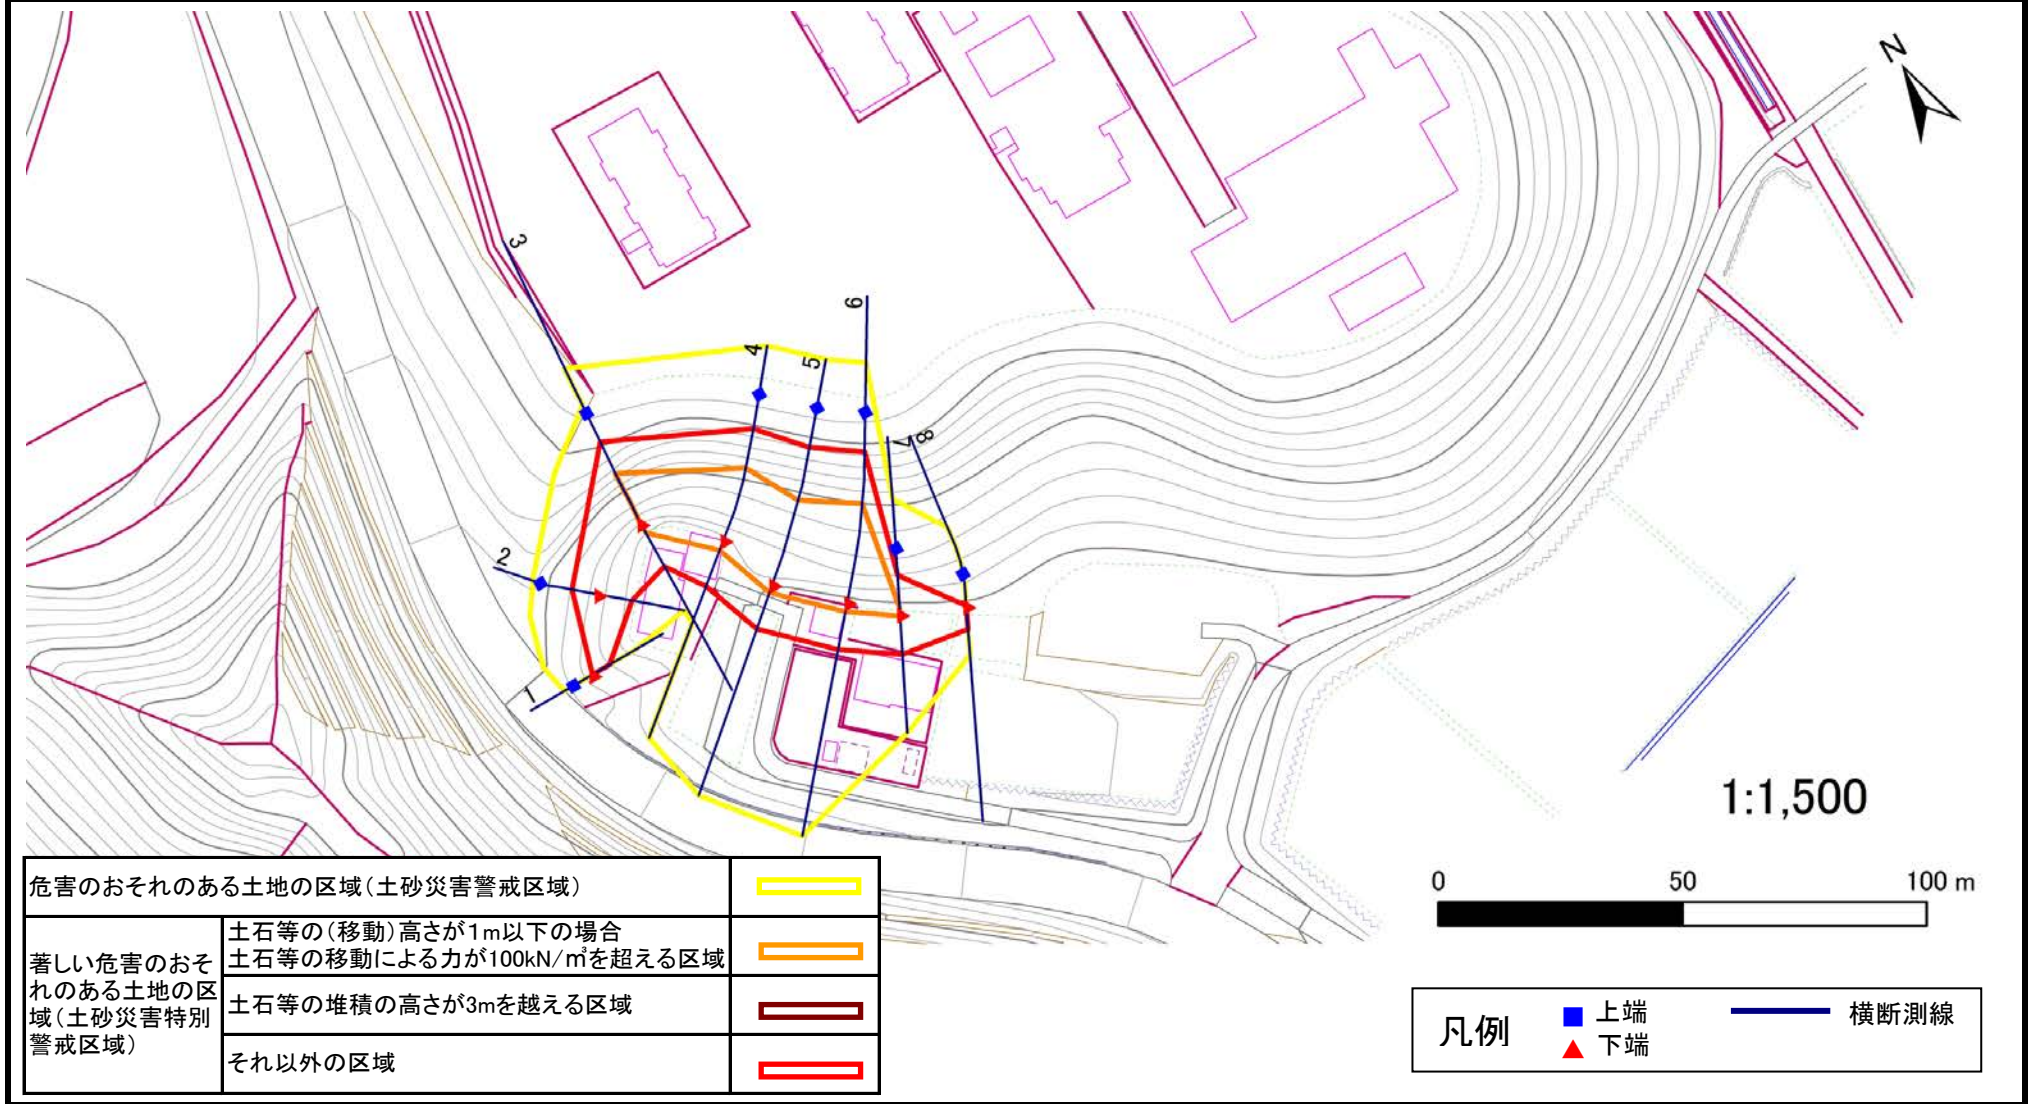

# 土砂災害警戒区域等の指定の告示に係る図書(その3)

告示番号	宮城県告示第885号
告示年月日	平成30年9月28日

## 建築物に作用すると想定される衝撃に関する事項

急傾斜地の位置	箇所番号	II-自-0300	箇所名	三大鳥	所在地	柴田郡柴田町成田字三大鳥											
横断測線の区間	土石等の移動により建築物の地上部に作用すると想定される力				土石等の堆積により建築物の地上部に作用すると想定される力				横断測線の区間	土石等の移動により建築物の地上部に作用すると想定される力				土石等の堆積により建築物の地上部に作用すると想定される力			
	土石等の(移動)高さが1m以下の場合、土石等の移動による力が100kN/m <sup>2</sup> を超える区域		それ以外の区域		土石等の堆積の高さが3mを超える区域		それ以外の区域			土石等の(移動)高さが1m以下の場合、土石等の移動による力が100kN/m <sup>2</sup> を超える区域		それ以外の区域		土石等の堆積の高さが3mを超える区域		それ以外の区域	
	力の大きさのうち最大のもの(kN/m <sup>2</sup> )	土石等の高さ(m)	力の大きさのうち最大のもの(kN/m <sup>2</sup> )	土石等の高さ(m)	力の大きさのうち最大のもの(kN/m <sup>2</sup> )	土石等の高さ(m)	力の大きさのうち最大のもの(kN/m <sup>2</sup> )	土石等の高さ(m)		力の大きさのうち最大のもの(kN/m <sup>2</sup> )	土石等の高さ(m)	力の大きさのうち最大のもの(kN/m <sup>2</sup> )	土石等の高さ(m)	力の大きさのうち最大のもの(kN/m <sup>2</sup> )	土石等の高さ(m)	力の大きさのうち最大のもの(kN/m <sup>2</sup> )	土石等の高さ(m)
1 ~ 2	-	-	90.70	1.00	-	-	10.19	2.02	~								
2 ~ 3	-	-	100.00	1.00	-	-	11.87	2.35	~								
3 ~ 4	135.80	1.00	100.00	1.00	-	-	13.20	2.61	~								
4 ~ 5	135.80	1.00	100.00	1.00	-	-	13.20	2.61	~								
5 ~ 6	130.95	1.00	100.00	1.00	-	-	12.52	2.48	~								
6 ~ 7	130.95	1.00	100.00	1.00	-	-	12.52	2.48	~								
7 ~ 8	-	-	100.00	1.00	-	-	11.93	2.36	~								
~									~								
~									~								
