


# 土砂災害警戒区域等の指定の告示に係る図書(その1)

|       |            |
|-------|------------|
| 告示番号  | 宮城県告示第540号 |
| 告示年月日 | 平成27年5月15日 |

|         |                      |
|---------|----------------------|
| 自然現象の種類 | 急傾斜地の崩壊              |
| 箇所番号    | I-自-400(1311000400)  |
| 箇所名     | 藤倉一丁目                |
| 所在地     | 塩竈市藤倉一丁目、藤倉二丁目、北浜三丁目 |
| 調査機関    | 宮城県仙台土木事務所           |



位置図 (S=1:200,000)

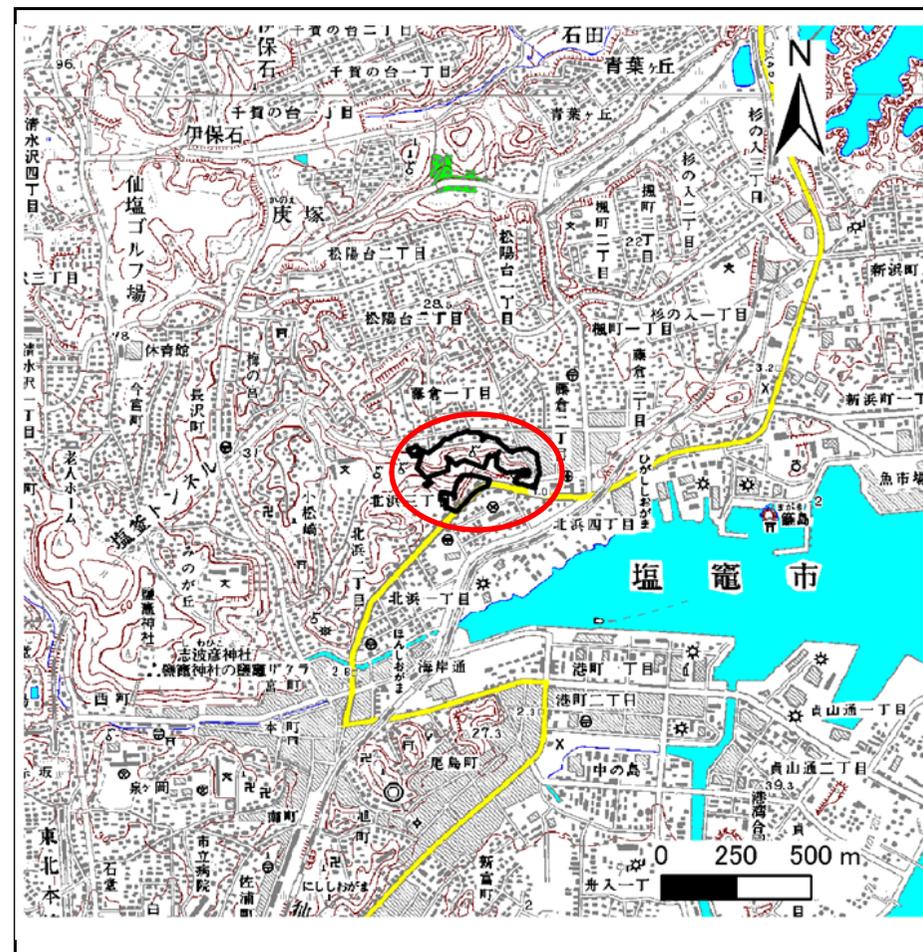

位置図 (S=1:25,000)

この地図は、国土地理院長の承認を得て、同院発行の1/25,000地形図、1/200,000地勢図、数値地図25000(地図画像)、数値地図200000(地図画像)を複製したものです。(承認番号 平20業複、第277号)

宮城県


# 土砂災害警戒区域等の指定の告示に係る図書(その2)

|       |            |
|-------|------------|
| 告示番号  | 宮城県告示第540号 |
| 告示年月日 | 平成27年5月15日 |

危害のおそれのある土地、著しい危害のおそれのある土地の設定図

|      |        |
|------|--------|
| 調査年度 | 平成20年度 |
|------|--------|

|         |      |                     |     |       |     |                      |
|---------|------|---------------------|-----|-------|-----|----------------------|
| 急傾斜地の位置 | 箇所番号 | I-自-400(1311000400) | 箇所名 | 藤倉一丁目 | 所在地 | 塩竈市藤倉一丁目、藤倉二丁目、北浜三丁目 |
|---------|------|---------------------|-----|-------|-----|----------------------|

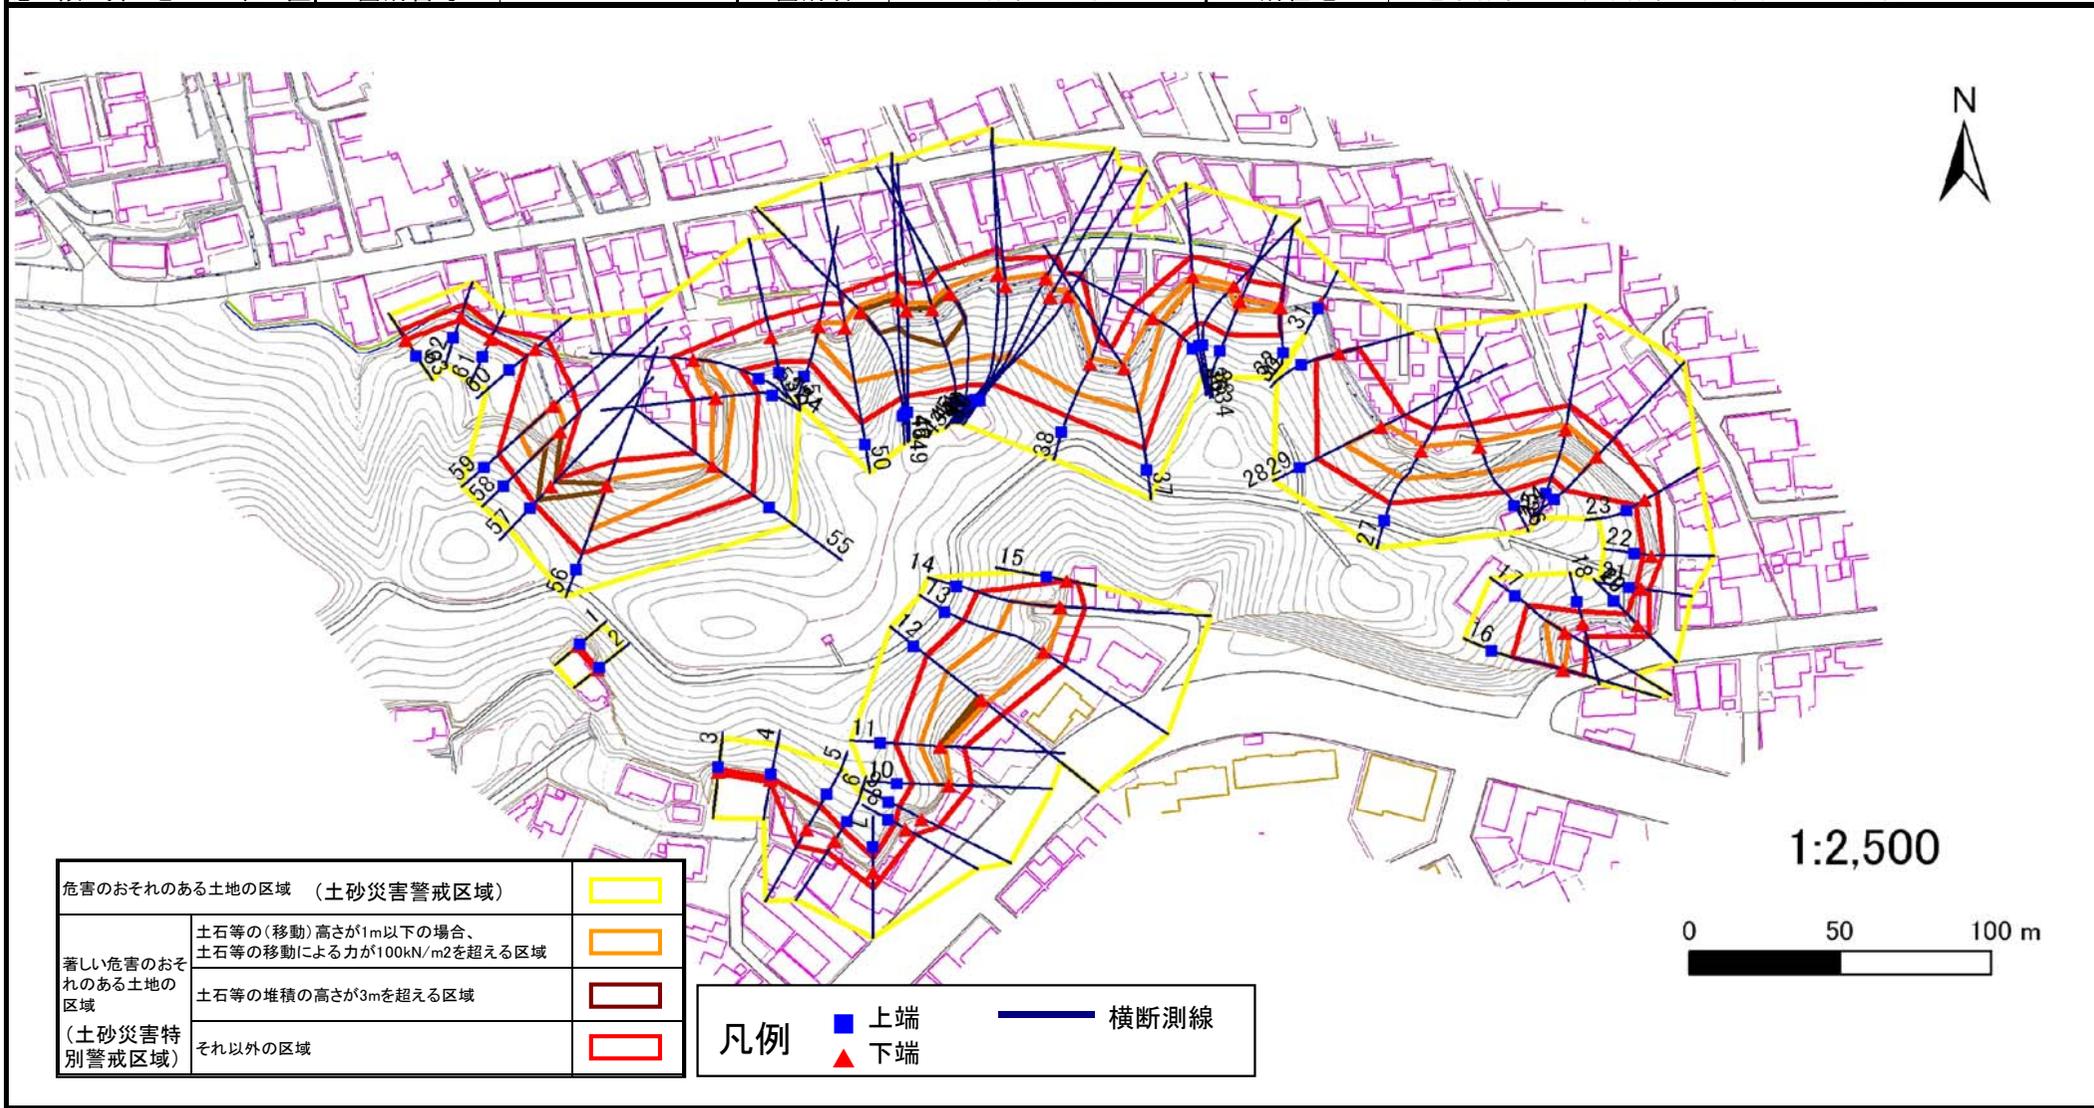

|                                |   |  |
|--------------------------------|---|--|
| 危害のおそれのある土地の区域 (土砂災害警戒区域)      |   |  |
| 著しい危害のおそれのある土地の区域 (土砂災害特別警戒区域) | 土石等の(移動)高さが1m以下の場合、土石等の移動による力が100kN/m <sup>2</sup> を超える区域 |  |
|                                | 土石等の堆積の高さが3mを超える区域  |  |
| それ以外の区域                        |   |  |

|    |  |    |  |      |
|----|--|----|--|------|
| 凡例 |  | 上端 |  | 横断測線 |
|    |  | 下端 |  |      |

# 土砂災害警戒区域等の指定の告示に係る図書(その3)

建築物に作用すると想定される衝撃に関する事項

|       |            |
|-------|------------|
| 告示番号  | 宮城県告示第540号 |
| 告示年月日 | 平成27年5月15日 |

|         |      |                     |     |       |     |                    |
|---------|------|---------------------|-----|-------|-----|--------------------|
| 急傾斜地の位置 | 箇所番号 | I-自-400(1311000400) | 箇所名 | 藤倉一丁目 | 所在地 | 塩釜市藤倉一丁目、二丁目、北浜三丁目 |
|---------|------|---------------------|-----|-------|-----|--------------------|

| 横断側線の区間 | 土石等の移動により建築物の地上部に作用すると想定される力                              |           |                                   |           | 土石等の堆積により建築物の地上部に作用すると想定される力      |           |                                   |           | 横断側線の区間 | 土石等の移動により建築物の地上部に作用すると想定される力                              |           |                                   |           | 土石等の堆積により建築物の地上部に作用すると想定される力      |           |                                   |           |
|---------|---|-----------|-----------------------------------|-----------|-----------------------------------|-----------|-----------------------------------|-----------|---------|---|-----------|-----------------------------------|-----------|-----------------------------------|-----------|-----------------------------------|-----------|
|         | 土石等の(移動)高さが1m以下の場合、土石等の移動による力が100kN/m <sup>2</sup> を超える区域 |           | それ以外の区域                           |           | 土石等の堆積の高さが3mを超える区域                |           | それ以外の区域                           |           |         | 土石等の(移動)高さが1m以下の場合、土石等の移動による力が100kN/m <sup>2</sup> を超える区域 |           | それ以外の区域                           |           | 土石等の堆積の高さが3mを超える区域                |           | それ以外の区域                           |           |
|         | 力の大きさのうち最大のもの(Kn/m <sup>2</sup> )                         | 土石等の高さ(m) | 力の大きさのうち最大のもの(Kn/m <sup>2</sup> ) | 土石等の高さ(m) | 力の大きさのうち最大のもの(Kn/m <sup>2</sup> ) | 土石等の高さ(m) | 力の大きさのうち最大のもの(Kn/m <sup>2</sup> ) | 土石等の高さ(m) |         | 力の大きさのうち最大のもの(Kn/m <sup>2</sup> )                         | 土石等の高さ(m) | 力の大きさのうち最大のもの(Kn/m <sup>2</sup> ) | 土石等の高さ(m) | 力の大きさのうち最大のもの(Kn/m <sup>2</sup> ) | 土石等の高さ(m) | 力の大きさのうち最大のもの(Kn/m <sup>2</sup> ) | 土石等の高さ(m) |
| 1 ~ 2   | -   | -         | 5.57                              | 1.00      | 16.18                             | 3.68      | 13.20                             | 3.00      | 44 ~ 45 | 143.45  | 1.00      | 100.00                            | 1.00      | 14.91                             | 3.39      | 13.20                             | 3.00      |
| 3 ~ 4   | -   | -         | 11.09                             | 1.00      | 16.57                             | 3.77      | 13.20                             | 3.00      | 45 ~ 46 | 144.02  | 1.00      | 100.00                            | 1.00      | 14.91                             | 3.39      | 13.20                             | 3.00      |
| 4 ~ 5   | -   | -         | 100.00                            | 1.00      | -                                 | -         | 13.20                             | 3.00      | 46 ~ 47 | 144.02  | 1.00      | 100.00                            | 1.00      | 14.59                             | 3.32      | 13.20                             | 3.00      |
| 5 ~ 6   | -   | -         | 100.00                            | 1.00      | -                                 | -         | 12.91                             | 2.93      | 48 ~ 49 | 143.14  | 1.00      | 100.00                            | 1.00      | 14.56                             | 3.31      | 13.20                             | 3.00      |
| 6 ~ 7   | -   | -         | 79.48                             | 1.00      | -                                 | -         | 12.91                             | 2.93      | 49 ~ 50 | 142.15  | 1.00      | 100.00                            | 1.00      | -                                 | -         | 13.20                             | 3.00      |
| 7 ~ 8   | -   | -         | 79.48                             | 1.00      | -                                 | -         | 13.20                             | 3.00      | 50 ~ 51 | 122.53  | 1.00      | 100.00                            | 1.00      | -                                 | -         | 12.53                             | 2.85      |
| 8 ~ 9   | -   | -         | 94.81                             | 1.00      | -                                 | -         | 13.20                             | 3.00      | 51 ~ 52 | -   | -         | 100.00                            | 1.00      | -                                 | -         | 13.20                             | 3.00      |
| 9 ~ 10  | -   | -         | 100.00                            | 1.00      | -                                 | -         | 13.05                             | 2.97      | 52 ~ 53 | -   | -         | 100.00                            | 1.00      | -                                 | -         | 13.20                             | 3.00      |
| 10 ~ 11 | 122.82  | 1.00      | 100.00                            | 1.00      | -                                 | -         | 13.20                             | 3.00      | 53 ~ 54 | 119.75  | 1.00      | 100.00                            | 1.00      | -                                 | -         | 11.58                             | 2.63      |
| 11 ~ 12 | 136.38  | 1.00      | 100.00                            | 1.00      | 14.23                             | 3.23      | 13.20                             | 3.00      | 54 ~ 55 | 119.75  | 1.00      | 100.00                            | 1.00      | -                                 | -         | 11.58                             | 2.63      |
| 12 ~ 13 | 136.38  | 1.00      | 100.00                            | 1.00      | -                                 | -         | 13.20                             | 3.00      | 55 ~ 56 | 137.40  | 1.00      | 100.00                            | 1.00      | -                                 | -         | 13.20                             | 3.00      |
| 13 ~ 14 | 126.17  | 1.00      | 100.00                            | 1.00      | -                                 | -         | 12.87                             | 2.93      | 56 ~ 57 | -   | -         | 100.00                            | 1.00      | 21.95                             | 4.99      | 13.20                             | 3.00      |
| 14 ~ 15 | -   | -         | 100.00                            | 1.00      | -                                 | -         | 12.86                             | 2.92      | 57 ~ 58 | -   | -         | 100.00                            | 1.00      | 21.95                             | 4.99      | 13.20                             | 3.00      |
| 16 ~ 17 | 124.38  | 1.00      | 100.00                            | 1.00      | -                                 | -         | 9.19                              | 2.09      | 58 ~ 59 | 135.75  | 1.00      | 100.00                            | 1.00      | -                                 | -         | 13.20                             | 3.00      |
| 17 ~ 18 | -   | -         | 100.00                            | 1.00      | -                                 | -         | 9.76                              | 2.22      | 59 ~ 60 | -   | -         | 100.00                            | 1.00      | -                                 | -         | 12.05                             | 2.74      |
| 18 ~ 19 | -   | -         | 81.88                             | 1.00      | -                                 | -         | 9.76                              | 2.22      | 60 ~ 61 | -   | -         | 81.95                             | 1.00      | -                                 | -         | 7.50                              | 1.71      |
| 20 ~ 21 | -   | -         | 81.87                             | 1.00      | -                                 | -         | 11.27                             | 2.56      | 61 ~ 62 | -   | -         | 69.09                             | 1.00      | -                                 | -         | 7.71                              | 1.75      |
| 21 ~ 22 | -   | -         | 53.97                             | 1.00      | -                                 | -         | 13.20                             | 3.00      | 62 ~ 63 | -   | -         | 69.09                             | 1.00      | -                                 | -         | 7.71                              | 1.75      |
| 22 ~ 23 | -   | -         | 64.92                             | 1.00      | -                                 | -         | 13.20                             | 3.00      | ~       |   |           |                                   |           |                                   |           |                                   |           |
| 23 ~ 24 | -   | -         | 100.00                            | 1.00      | -                                 | -         | 13.20                             | 3.00      | ~       |   |           |                                   |           |                                   |           |                                   |           |
| 24 ~ 25 | 127.44  | 1.00      | 100.00                            | 1.00      | -                                 | -         | 13.20                             | 3.00      | ~       |   |           |                                   |           |                                   |           |                                   |           |
| 25 ~ 26 | 127.51  | 1.00      | 100.00                            | 1.00      | -                                 | -         | 13.06                             | 2.97      | ~       |   |           |                                   |           |                                   |           |                                   |           |
| 26 ~ 27 | 127.51  | 1.00      | 100.00                            | 1.00      | -                                 | -         | 12.82                             | 2.91      | ~       |   |           |                                   |           |                                   |           |                                   |           |
| 27 ~ 28 | 127.60  | 1.00      | 100.00                            | 1.00      | -                                 | -         | 12.16                             | 2.76      | ~       |   |           |                                   |           |                                   |           |                                   |           |
| 29 ~ 30 | -   | -         | 100.00                            | 1.00      | -                                 | -         | 10.32                             | 2.35      | ~       |   |           |                                   |           |                                   |           |                                   |           |
| 30 ~ 31 | -   | -         | -                                 | -         | -                                 | -         | -                                 | -         | ~       |   |           |                                   |           |                                   |           |                                   |           |
| 31 ~ 32 | -   | -         | -                                 | -         | -                                 | -         | -                                 | -         | ~       |   |           |                                   |           |                                   |           |                                   |           |
| 32 ~ 33 | 111.92  | 1.00      | 100.00                            | 1.00      | -                                 | -         | 7.99                              | 1.82      | ~       |   |           |                                   |           |                                   |           |                                   |           |
| 33 ~ 34 | 111.92  | 1.00      | 100.00                            | 1.00      | -                                 | -         | 9.12                              | 2.07      | ~       |   |           |                                   |           |                                   |           |                                   |           |
| 34 ~ 35 | 104.89  | 1.00      | 100.00                            | 1.00      | -                                 | -         | 9.16                              | 2.08      | ~       |   |           |                                   |           |                                   |           |                                   |           |
| 35 ~ 36 | 112.03  | 1.00      | 100.00                            | 1.00      | -                                 | -         | 9.16                              | 2.08      | ~       |   |           |                                   |           |                                   |           |                                   |           |
| 36 ~ 37 | 122.60  | 1.00      | 100.00                            | 1.00      | -                                 | -         | 9.25                              | 2.10      | ~       |   |           |                                   |           |                                   |           |                                   |           |
| 37 ~ 38 | 130.88  | 1.00      | 100.00                            | 1.00      | -                                 | -         | 11.13                             | 2.53      | ~       |   |           |                                   |           |                                   |           |                                   |           |
| 38 ~ 39 | 134.15  | 1.00      | 100.00                            | 1.00      | -                                 | -         | 12.96                             | 2.95      | ~       |   |           |                                   |           |                                   |           |                                   |           |
| 39 ~ 40 | 138.94  | 1.00      | 100.00                            | 1.00      | -                                 | -         | 13.20                             | 3.00      | ~       |   |           |                                   |           |                                   |           |                                   |           |
| 40 ~ 41 | 138.94  | 1.00      | 100.00                            | 1.00      | -                                 | -         | 13.20                             | 3.00      | ~       |   |           |                                   |           |                                   |           |                                   |           |
| 41 ~ 42 | 140.69  | 1.00      | 100.00                            | 1.00      | -                                 | -         | 13.20                             | 3.00      | ~       |   |           |                                   |           |                                   |           |                                   |           |
| 42 ~ 43 | 140.69  | 1.00      | 100.00                            | 1.00      | -                                 | -         | 13.20                             | 3.00      | ~       |   |           |                                   |           |                                   |           |                                   |           |
| 43 ~ 44 | 143.45  | 1.00      | 100.00                            | 1.00      | -                                 | -         | 13.20                             | 3.00      | ~       |   |           |                                   |           |                                   |           |                                   |           |