


土砂災害警戒区域等の指定の告示に係る図書(その1)

告示番号	宮城県告示第54号
告示年月日	平成31年1月18日

自然現象の種類	急傾斜地の崩壊
箇所番号	I-人-0314(1312000314)
箇所名	旭町
所在地	塩竈市旭町
調査機関	宮城県仙台土木事務所



位置図(S=1:200,000)

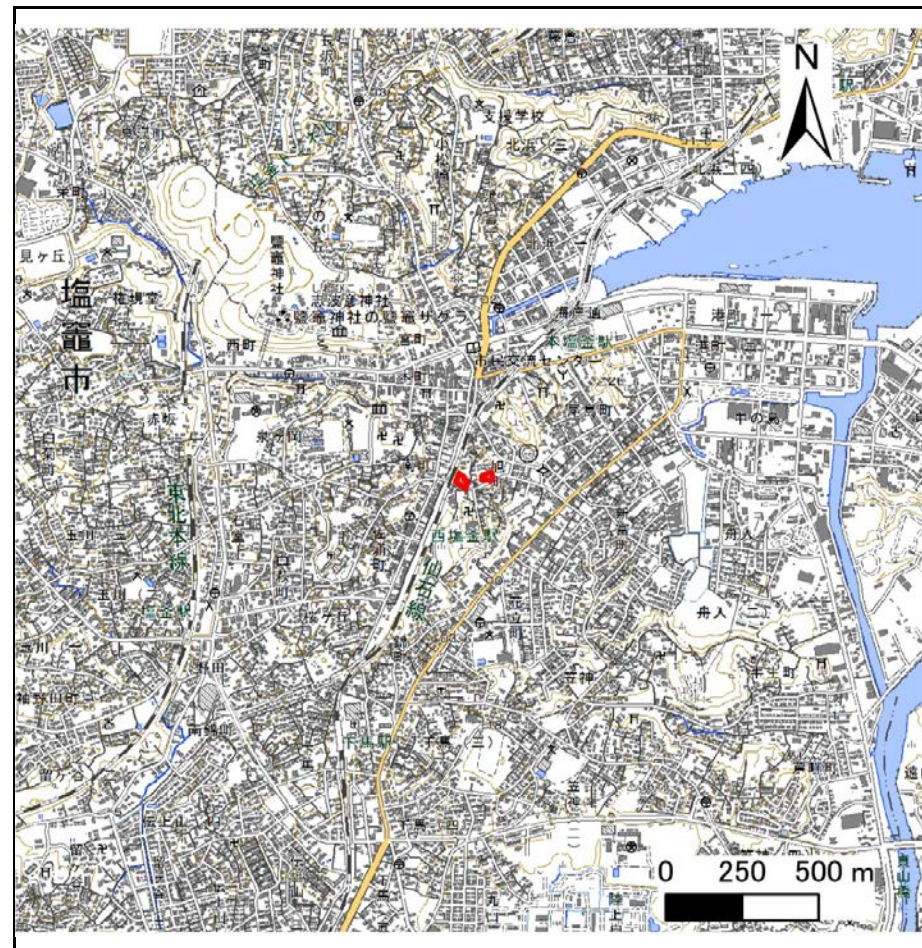

位置図(S=1:25,000)

宮城県

この地図は、国土地理院長の承認を得て、同院発行の電子地形図25000及び電子地形図20万を複製したものである。(承認番号 平30情複、第479号)


土砂災害警戒区域等の指定の告示に係る図書(その2)

告示番号	宮城県告示第54号
告示年月日	平成31年1月18日

危害のおそれのある土地、著しい危害のおそれのある土地の設定図

調査年度	平成29年度
------	--------

急傾斜地の位置	箇所番号	I-入-0314(1312000314)	箇所名	旭町	所在地	塩竈市旭町
---------	------	----------------------	-----	----	-----	-------

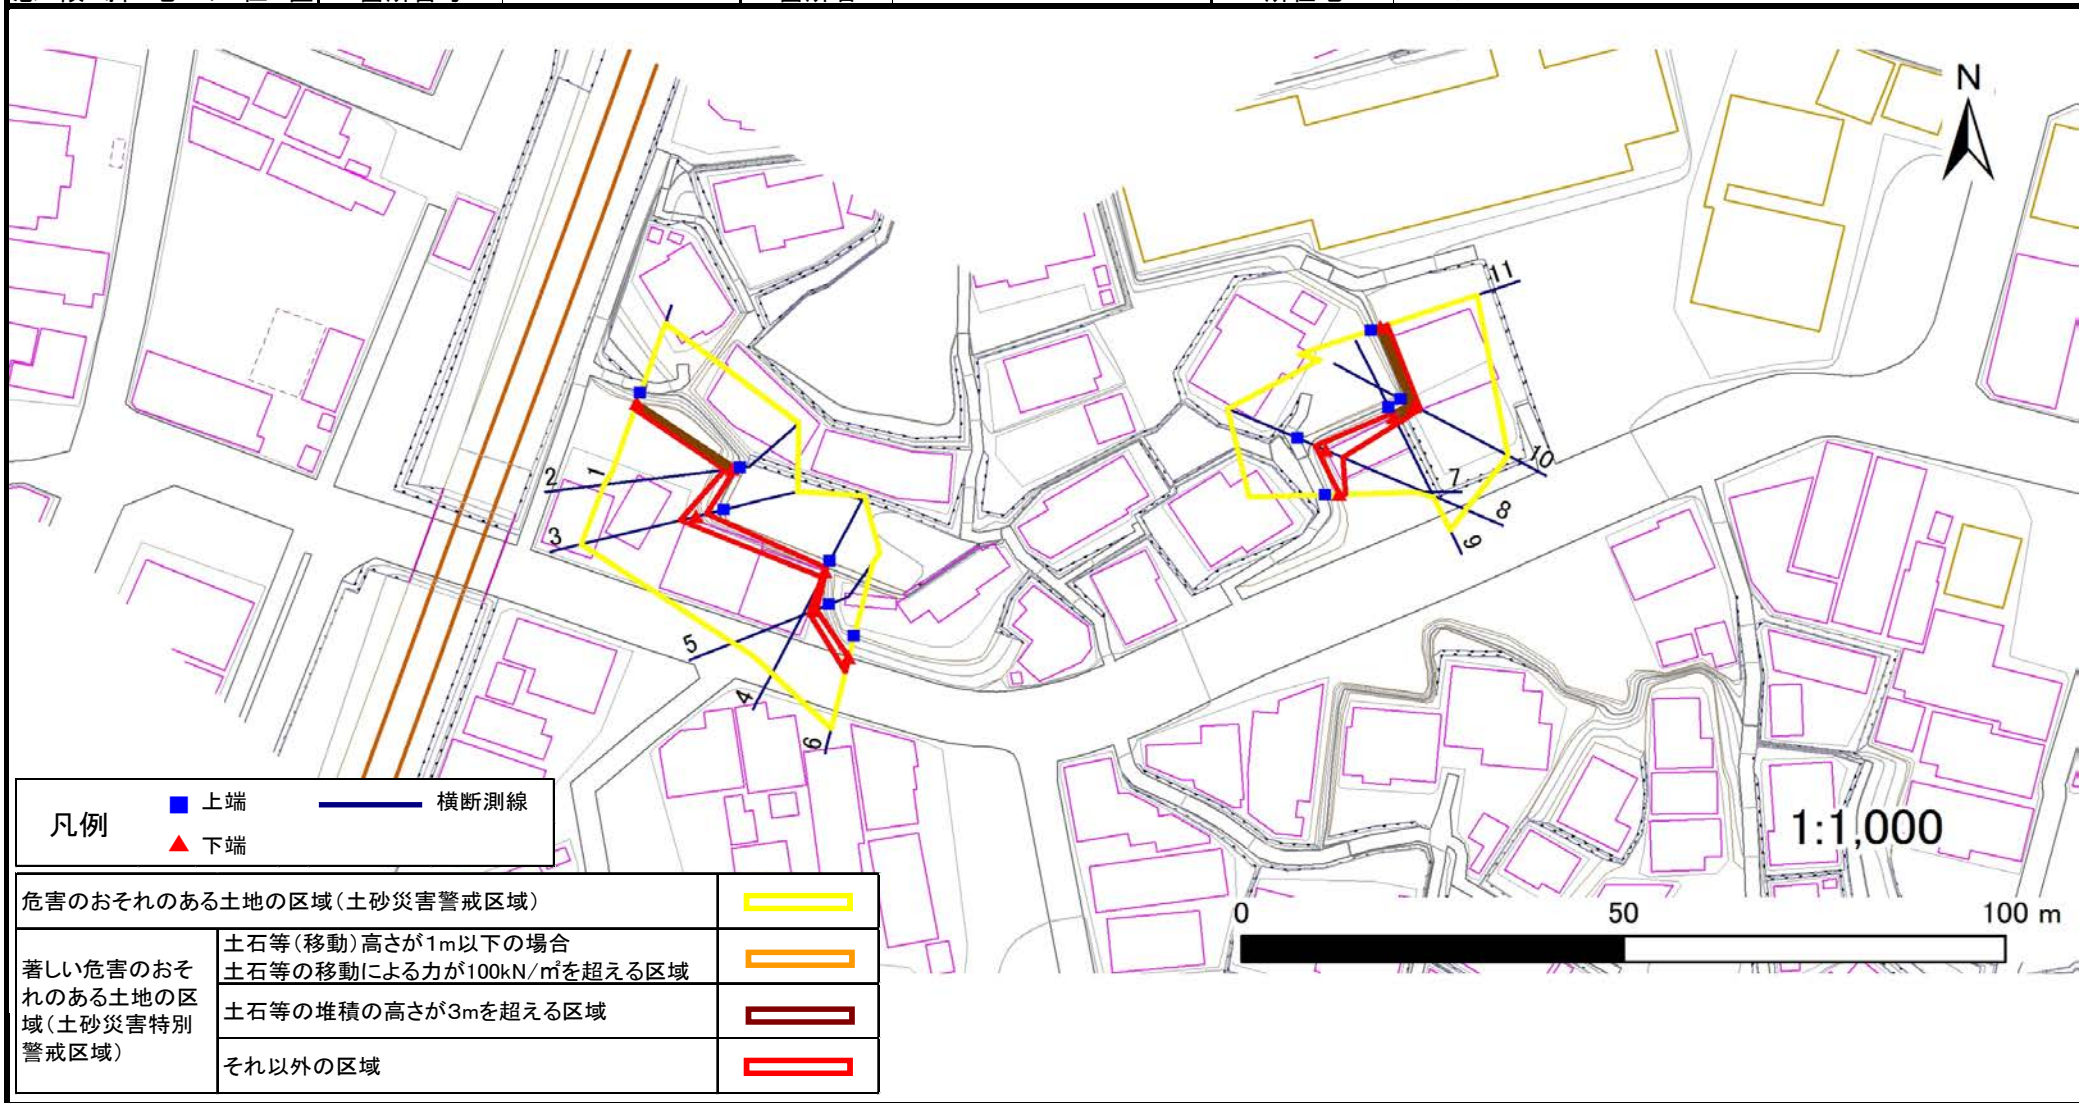

土砂災害警戒区域等の指定の告示に係る図書(その3)

告示番号	宮城県告示第54号
告示年月日	平成31年1月18日

建築物に作用すると想定される衝撃に関する事項

急傾斜地の位置	箇所番号	I-人-0314(1312000314)	箇所名	旭町	所在地	塩竈市旭町
---------	------	----------------------	-----	----	-----	-------

横断測線の区間	土石等の移動により建築物の地上部に作用すると想定される力				土石等の堆積により建築物の地上部に作用すると想定される力			
	土石等の(移動)高さが1m以下の場合、土石等の移動による力が100kN/m ² を超える区域		それ以外の区域		土石等の堆積の高さが3mを超える区域		それ以外の区域	
	力の大きさのうち最大のもの(kN/m ²)	土石等の高さ(m)	力の大きさのうち最大のもの(kN/m ²)	土石等の高さ(m)	力の大きさのうち最大のもの(kN/m ²)	土石等の高さ(m)	力の大きさのうち最大のもの(kN/m ²)	土石等の高さ(m)
	1	2	3	4	5	6	7	8
1 ~ 2	-	-	11.50	1.00	19.73	4.49	13.20	3.00
2 ~ 3	-	-	34.27	1.00	-	-	13.20	3.00
3 ~ 4	-	-	34.27	1.00	-	-	13.20	3.00
4 ~ 5	-	-	17.14	1.00	-	-	13.20	3.00
5 ~ 6	-	-	32.42	1.00	-	-	12.82	2.91
7 ~ 8	-	-	37.57	1.00	-	-	12.86	2.92
8 ~ 9	-	-	37.57	1.00	-	-	13.20	3.00
9 ~ 10	-	-	14.02	1.00	16.96	3.85	13.20	3.00
10 ~ 11	-	-	14.02	1.00	16.36	3.72	13.20	3.00

横断測線の区間	土石等の移動により建築物の地上部に作用すると想定される力				土石等の堆積により建築物の地上部に作用すると想定される力			
	土石等の(移動)高さが1m以下の場合、土石等の移動による力が100kN/m ² を超える区域		それ以外の区域		土石等の堆積の高さが3mを超える区域		それ以外の区域	
	力の大きさのうち最大のもの(kN/m ²)	土石等の高さ(m)	力の大きさのうち最大のもの(kN/m ²)	土石等の高さ(m)	力の大きさのうち最大のもの(kN/m ²)	土石等の高さ(m)	力の大きさのうち最大のもの(kN/m ²)	土石等の高さ(m)
	1	2	3	4	5	6	7	8