

土砂災害警戒区域等の指定の告示に係る図書（その1）

告示番号	宮城県告示第757号
告示年月日	令和8年11月24日

自然現象の種類	急傾斜地の崩壊
箇所番号	N206K0022
箇所名	越河平6
所在地	白石市越河平字入
調査機関	宮城県大河原土木事務所

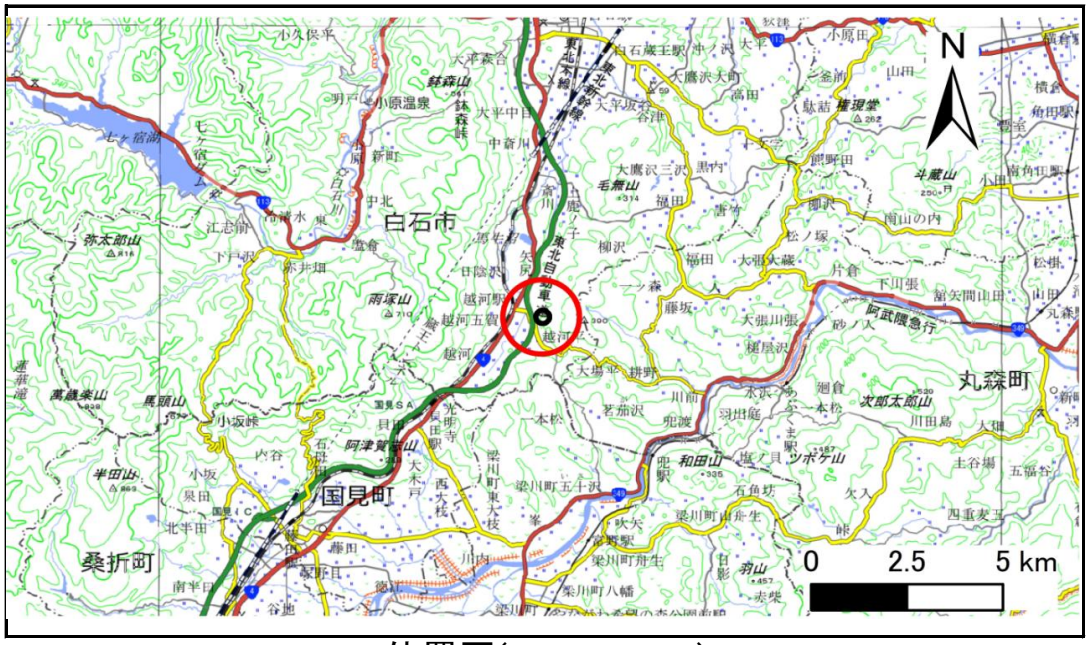

位置図(S=1:200,000)

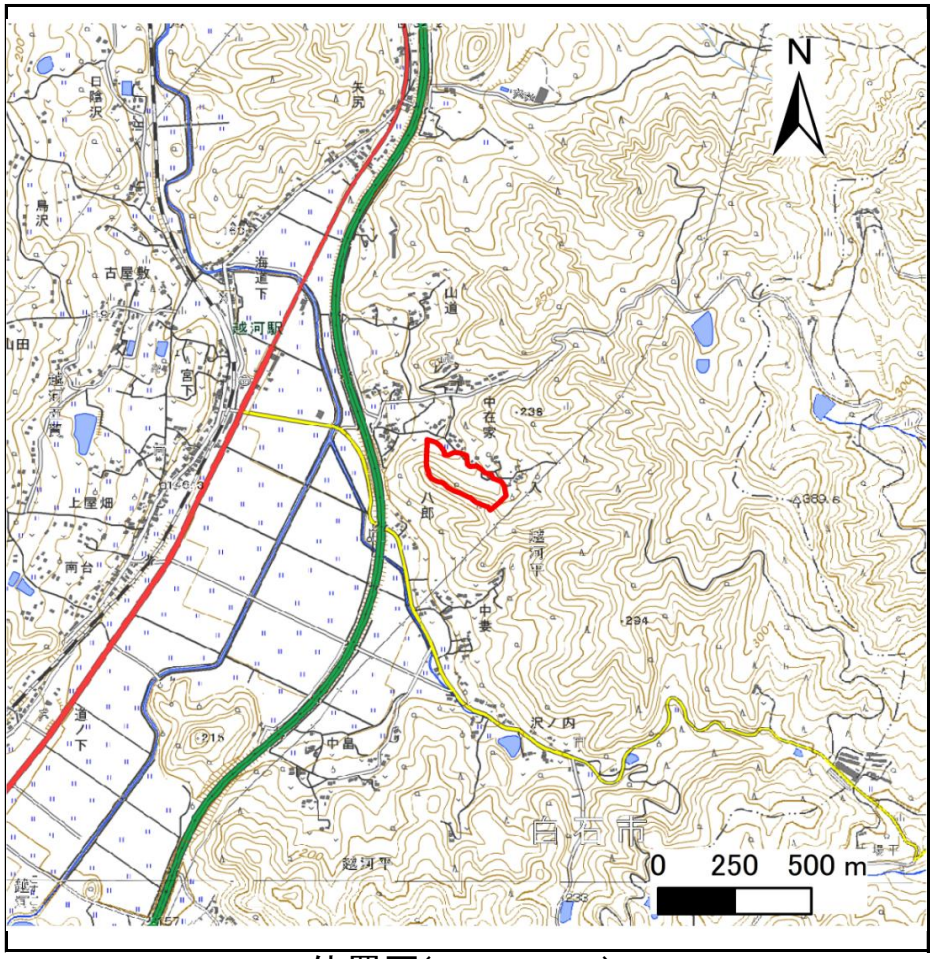

位置図(S=1:25,000)

宮城県

「測量法に基づく国土地理院長承認（複製）R 7JHf 312」「本製品を複製する場合には、国土地理院の長の承認を得なければならない。」


土砂災害警戒区域等の指定の告示に係る図書（その2）

告示番号	宮城県告示第757号
告示年月日	令和8年11月24日

危害のおそれのある土地、著しい危害のおそれのある土地の設定図

調査年度	令和6年度

急傾斜地の位置	箇所番号	N206K0022	箇所名	越河平6	所在地	白石市越河平字入

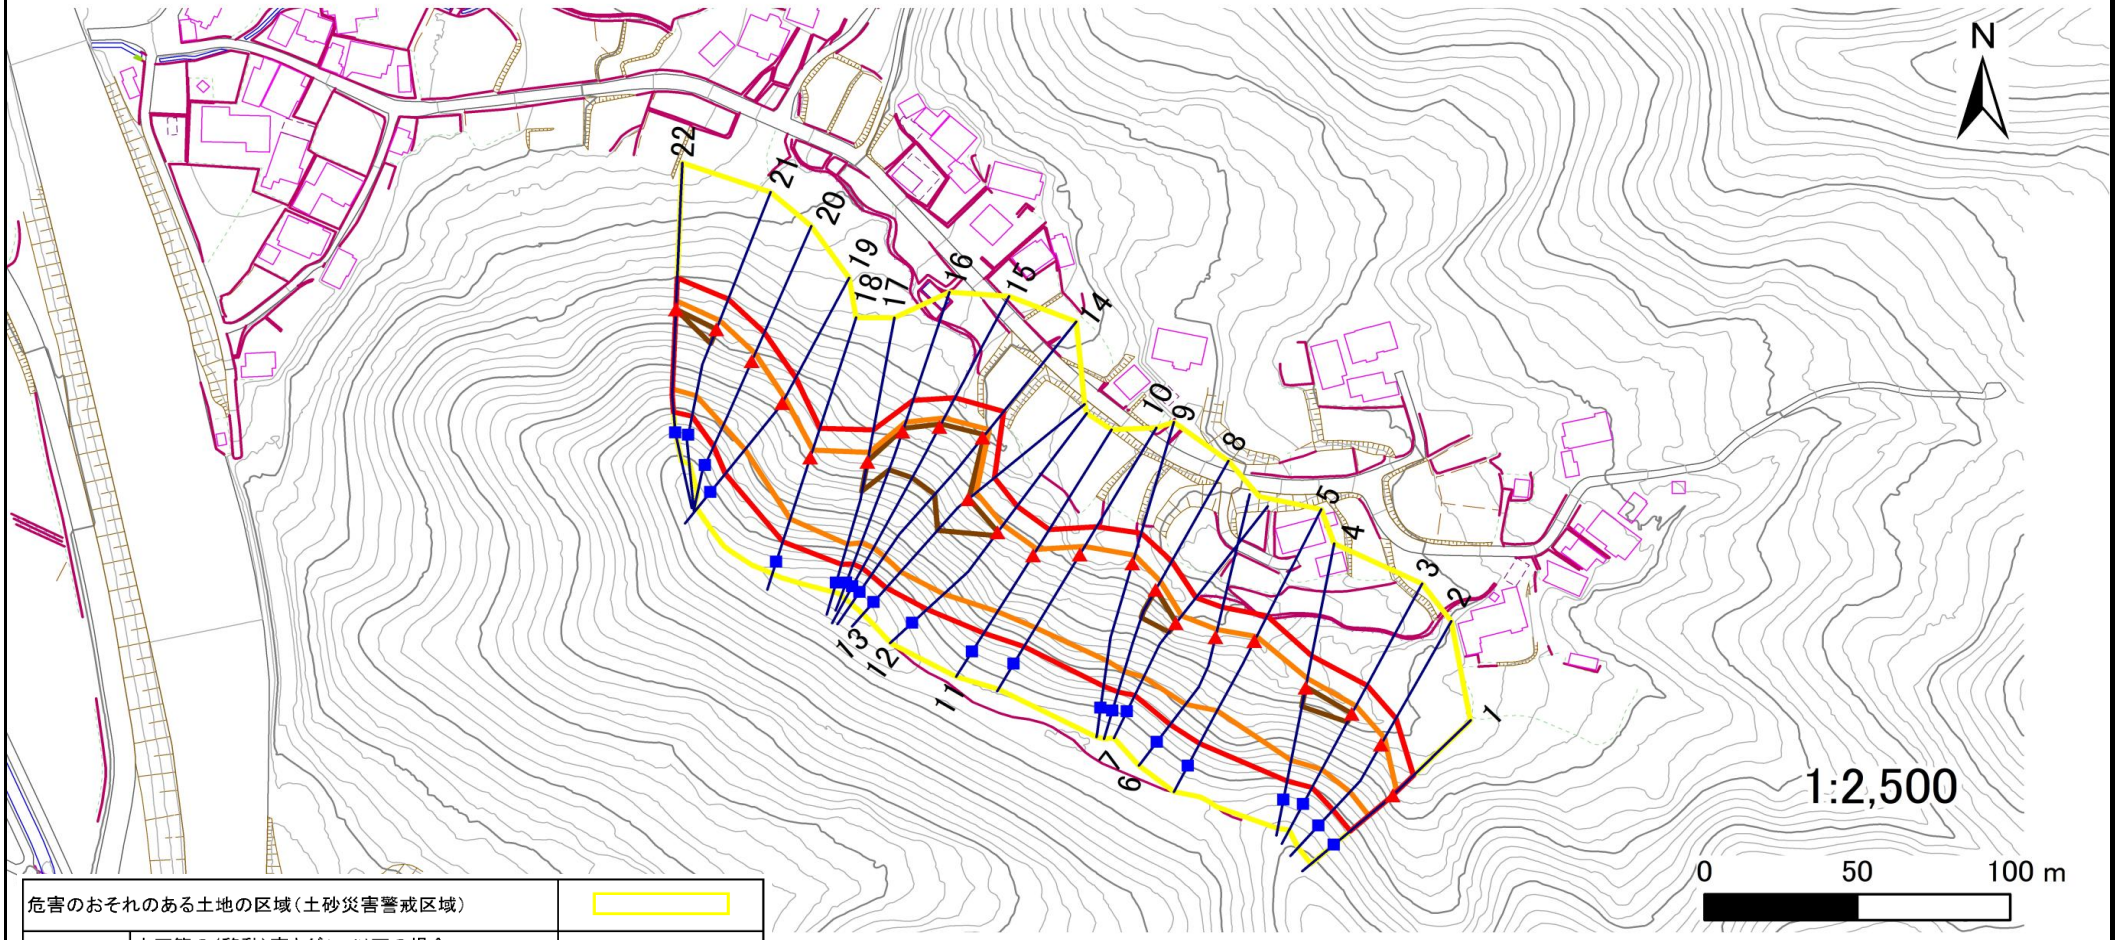

宮城県

土砂災害警戒区域等の指定の告示に係る図書（その3）

告示番号	宮城県告示第757号
告示年月日	令和8年11月24日

建築物に作用すると想定される衝撃に関する事項

急傾斜地の位置	箇所番号	*N206K0022*	箇所名	*越河平6*	所在地	*白石市越河平字入*

横断測線の区間	土石等の移動により建築物の地上部に作用すると想定される力				土石等の堆積により建築物の地上部に作用すると想定される力			
	土石等の（移動）高さが1m以下の場合、土石等の移動による力が100kN/m^{2}を超える区域		それ以外の区域		土石等の堆積の高さが3mを超える区域		それ以外の区域	
	力の大きさのうち最大のもの（kN/m^2）	土石等の高さ（m）	力の大きさのうち最大のもの（kN/m^2）	土石等の高さ（m）	力の大きさのうち最大のもの（kN/m^2）	土石等の高さ（m）	力の大きさのうち最大のもの（kN/m^2）	土石等の高さ（m）
1 ～ 2	139.4	1.0	100.0	1.0	－	－	13.2	2.6
2 ～ 3	149.9	1.0	100.0	1.0	－	－	15.2	3.0
3 ～ 4	151.8	1.0	100.0	1.0	16.0	3.2	15.2	3.0
4 ～ 5	151.8	1.0	100.0	1.0	－	－	15.2	3.0
5 ～ 6	142.8	1.0	100.0	1.0	－	－	14.5	2.9
6 ～ 7	151.2	1.0	100.0	1.0	－	－	15.2	3.0
7 ～ 8	153.3	1.0	100.0	1.0	15.9	3.2	15.2	3.0
8 ～ 9	153.3	1.0	100.0	1.0	－	－	15.2	3.0
9 ～ 10	151.8	1.0	100.0	1.0	－	－	15.2	3.0
10 ～ 11	151.8	1.0	100.0	1.0	－	－	15.2	3.0
11 ～ 12	150.9	1.0	100.0	1.0	－	－	15.2	3.0
12 ～ 13	156.7	1.0	100.0	1.0	16.0	3.2	15.2	3.0
13 ～ 14	156.7	1.0	100.0	1.0	18.0	3.6	15.2	3.0
14 ～ 15	156.0	1.0	100.0	1.0	18.0	3.6	15.2	3.0
15 ～ 16	154.9	1.0	100.0	1.0	18.1	3.6	15.2	3.0
16 ～ 17	154.9	1.0	100.0	1.0	18.1	3.6	15.2	3.0
17 ～ 18	154.4	1.0	100.0	1.0	－	－	15.2	3.0
18 ～ 19	142.4	1.0	100.0	1.0	－	－	14.7	2.9
19 ～ 20	146.0	1.0	100.0	1.0	－	－	14.8	3.0
20 ～ 21	151.1	1.0	100.0	1.0	－	－	15.2	3.0
21 ～ 22	151.1	1.0	100.0	1.0	15.5	3.1	15.2	3.0
～								
～								
～								
～								
～								

横断測線の区間	土石等の移動により建築物の地上部に作用すると想定される力				土石等の堆積により建築物の地上部に作用すると想定される力			
	土石等の（移動）高さが1m以下の場合、土石等の移動による力が100kN/m^{2}を超える区域		それ以外の区域		土石等の堆積の高さが3mを超える区域		それ以外の区域	
	力の大きさのうち最大のもの（kN/m^2）	土石等の高さ（m）	力の大きさのうち最大のもの（kN/m^2）	土石等の高さ（m）	力の大きさのうち最大のもの（kN/m^2）	土石等の高さ（m）	力の大きさのうち最大のもの（kN/m^2）	土石等の高さ（m）
～								
～								
～								
～								
～								
～								

宮城県