

土砂災害警戒区域等の指定の告示に係る図書（その1）

告示番号	宮城県告示第757号
告示年月日	令和8年11月24日

自然現象の種類	急傾斜地の崩壊
箇所番号	N206K0029
箇所名	越河五賀6
所在地	白石市越河五賀字鳥沢
調査機関	宮城県大河原土木事務所

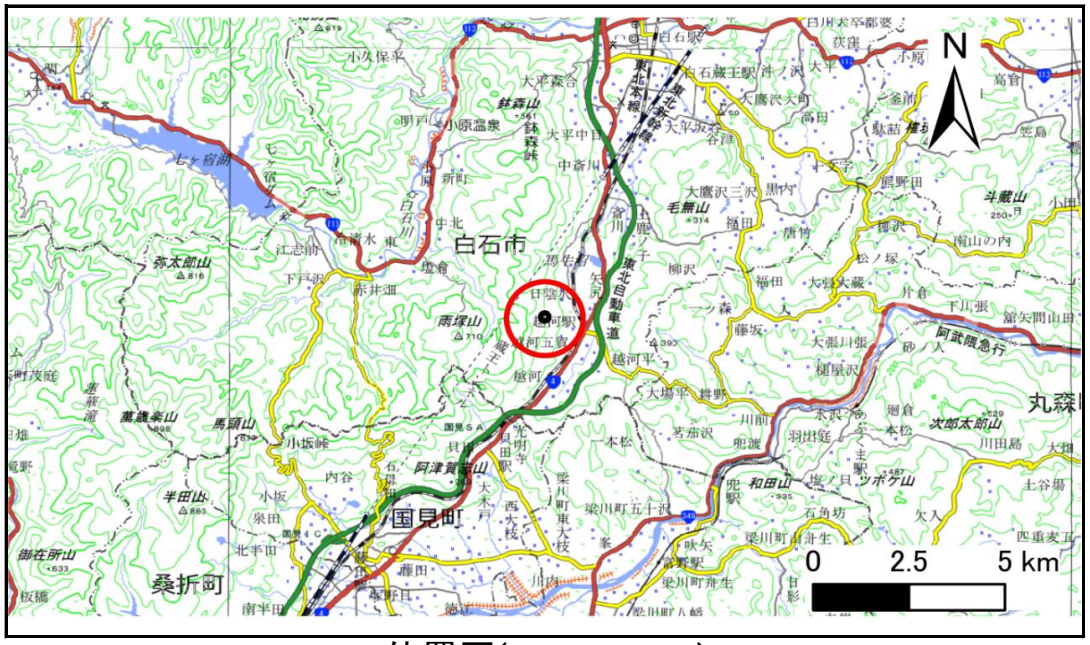

位置図(S=1:200,000)

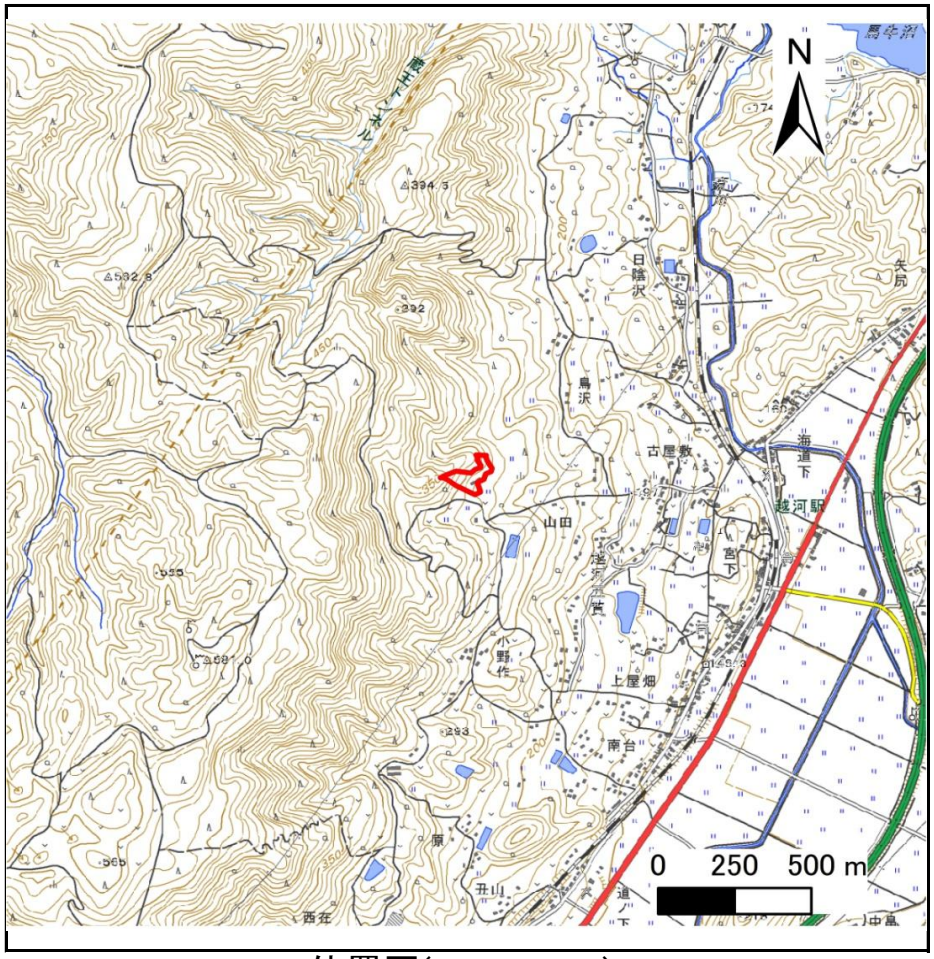

位置図(S=1:25,000)

宮城県

「測量法に基づく国土地理院長承認（複製）R 7JHf 312」「本製品を複製する場合には、国土地理院の長の承認を得なければならない。」


土砂災害警戒区域等の指定の告示に係る図書（その2）

告示番号	宮城県告示第757号
告示年月日	令和8年11月24日

危害のおそれのある土地、著しい危害のおそれのある土地の設定図

調査年度	令和6年度

急傾斜地の位置	箇所番号	N206K0029	箇所名	越河五賀6	所在地	白石市越河五賀字鳥沢

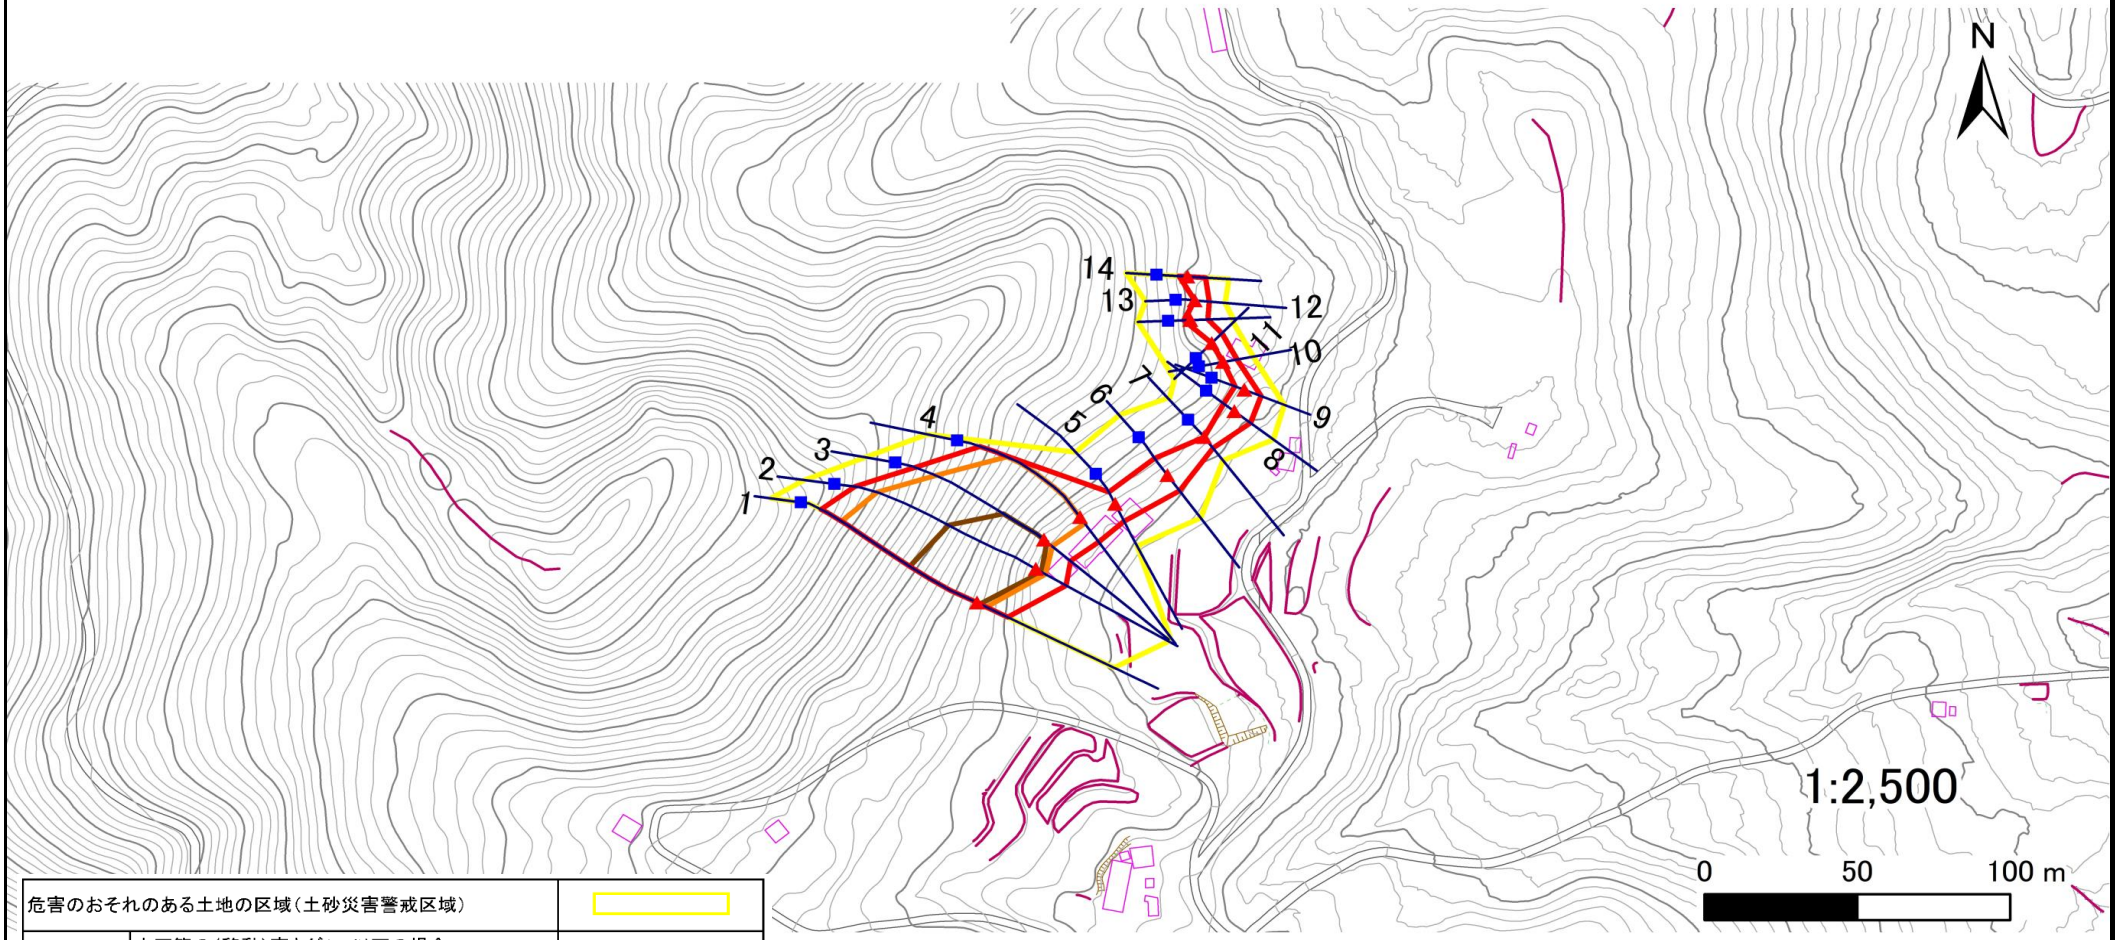

危害のおそれのある土地の区域（土砂災害警戒区域）		
著しい危害のおそれのある土地の区域（土砂災害特別警戒区域）	土石等の（移動）高さが1m以下の場合、土石等の移動による力が100kN/㎡を超える区域	
	土石等の堆積の高さが3mを超える区域	
	それ以外の区域	

凡例　■ 上端　▲ 下端　— 横断測線

宮城県

土砂災害警戒区域等の指定の告示に係る図書（その3）

告示番号	宮城県告示第757号
告示年月日	令和8年11月24日

建築物に作用すると想定される衝撃に関する事項

急傾斜地の位置	箇所番号	*N206K0029*	箇所名	*越河五賀6*	所在地	*白石市越河五賀字鳥沢*

横断測線の区間	土石等の移動により建築物の地上部に作用すると想定される力				土石等の堆積により建築物の地上部に作用すると想定される力			
	土石等の（移動）高さが1m以下の場合、土石等の移動による力が100kN/m^{2}を超える区域		それ以外の区域		土石等の堆積の高さが3mを超える区域		それ以外の区域	
	力の大きさのうち最大のもの（kN/m^2）	土石等の高さ（m）	力の大きさのうち最大のもの（kN/m^2）	土石等の高さ（m）	力の大きさのうち最大のもの（kN/m^2）	土石等の高さ（m）	力の大きさのうち最大のもの（kN/m^2）	土石等の高さ（m）
1 ～ 2	159.0	1.0	100.0	1.0	20.1	4.0	15.2	3.0
2 ～ 3	159.0	1.0	100.0	1.0	20.1	4.0	15.2	3.0
3 ～ 4	157.6	1.0	100.0	1.0	－	－	15.2	3.0
4 ～ 5	－	－	100.0	1.0	－	－	14.9	3.0
5 ～ 6	－	－	84.2	1.0	－	－	8.3	1.7
6 ～ 7	－	－	84.2	1.0	－	－	8.1	1.6
7 ～ 8	－	－	83.5	1.0	－	－	8.4	1.7
8 ～ 9	－	－	83.5	1.0	－	－	8.4	1.7
9 ～ 10	－	－	73.5	1.0	－	－	8.0	1.6
10 ～ 11	－	－	59.4	1.0	－	－	8.4	1.7
11 ～ 12	－	－	71.6	1.0	－	－	9.7	2.0
12 ～ 13	－	－	71.6	1.0	－	－	9.7	2.0
13 ～ 14	－	－	74.6	1.0	－	－	9.0	1.8
～								
～								
横断測線の区間	土石等の移動により建築物の地上部に作用すると想定される力				土石等の堆積により建築物の地上部に作用すると想定される力			
	土石等の（移動）高さが1m以下の場合、土石等の移動による力が100kN/m^{2}を超える区域		それ以外の区域		土石等の堆積の高さが3mを超える区域		それ以外の区域	
	力の大きさのうち最大のもの（kN/m^2）	土石等の高さ（m）	力の大きさのうち最大のもの（kN/m^2）	土石等の高さ（m）	力の大きさのうち最大のもの（kN/m^2）	土石等の高さ（m）	力の大きさのうち最大のもの（kN/m^2）	土石等の高さ（m）
～								
～								
宮城県