

土砂災害警戒区域等の指定の告示に係る図書（その1）

告示番号	宮城県告示第757号
告示年月日	令和8年11月24日

自然現象の種類	急傾斜地の崩壊
箇所番号	N206K0057
箇所名	小原7
所在地	白石市小原字関谷道上
調査機関	宮城県大河原土木事務所

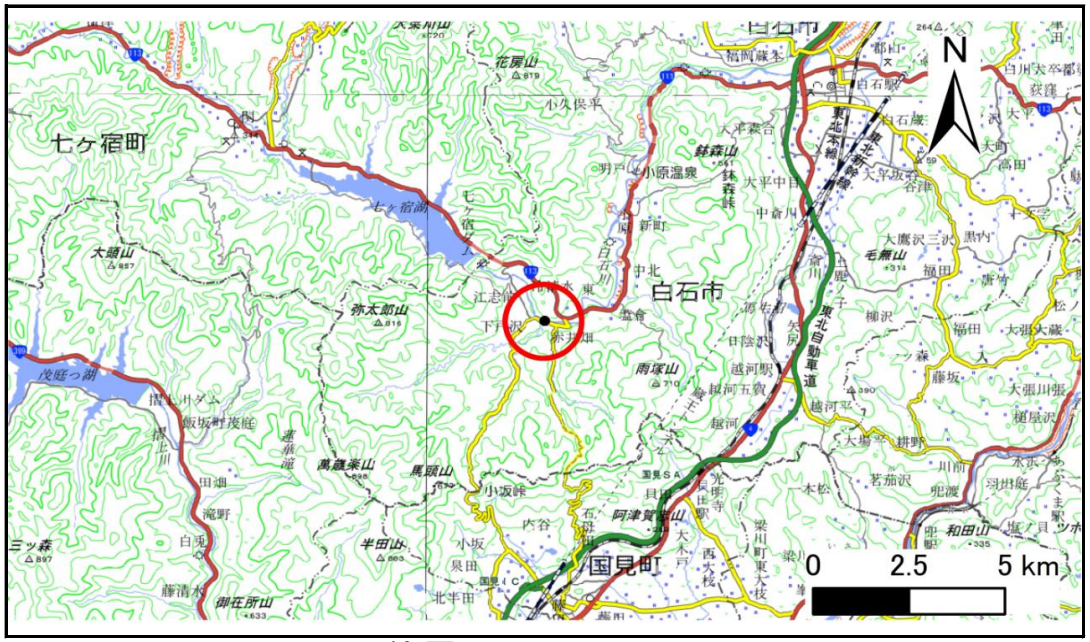

位置図(S=1:200,000)

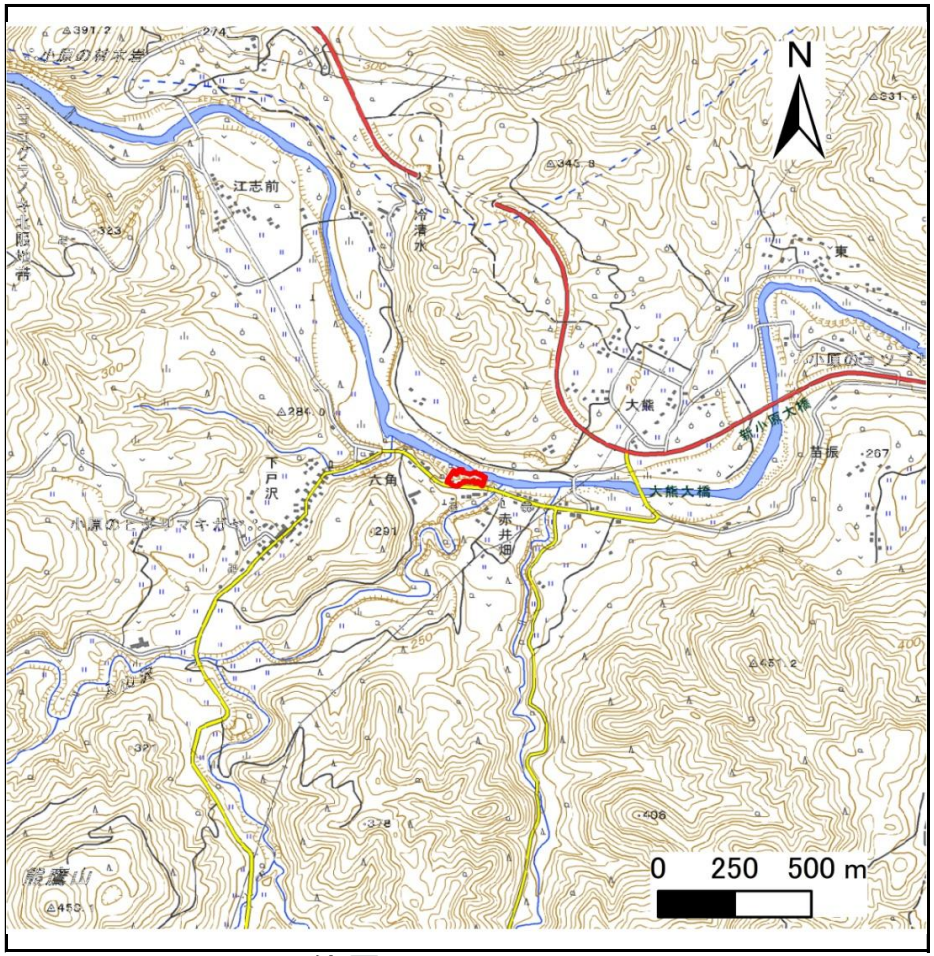

位置図(S=1:25,000)

宮城県

「測量法に基づく国土地理院長承認（複製）R 7JHf 312」「本製品を複製する場合には、国土地理院の長の承認を得なければならない。」


土砂災害警戒区域等の指定の告示に係る図書（その2）

告示番号	宮城県告示第757号
告示年月日	令和8年11月24日

危害のおそれのある土地、著しい危害のおそれのある土地の設定図

調査年度	令和6年度

急傾斜地の位置	箇所番号	N206K0057	箇所名	小原7	所在地	白石市小原字関谷道上

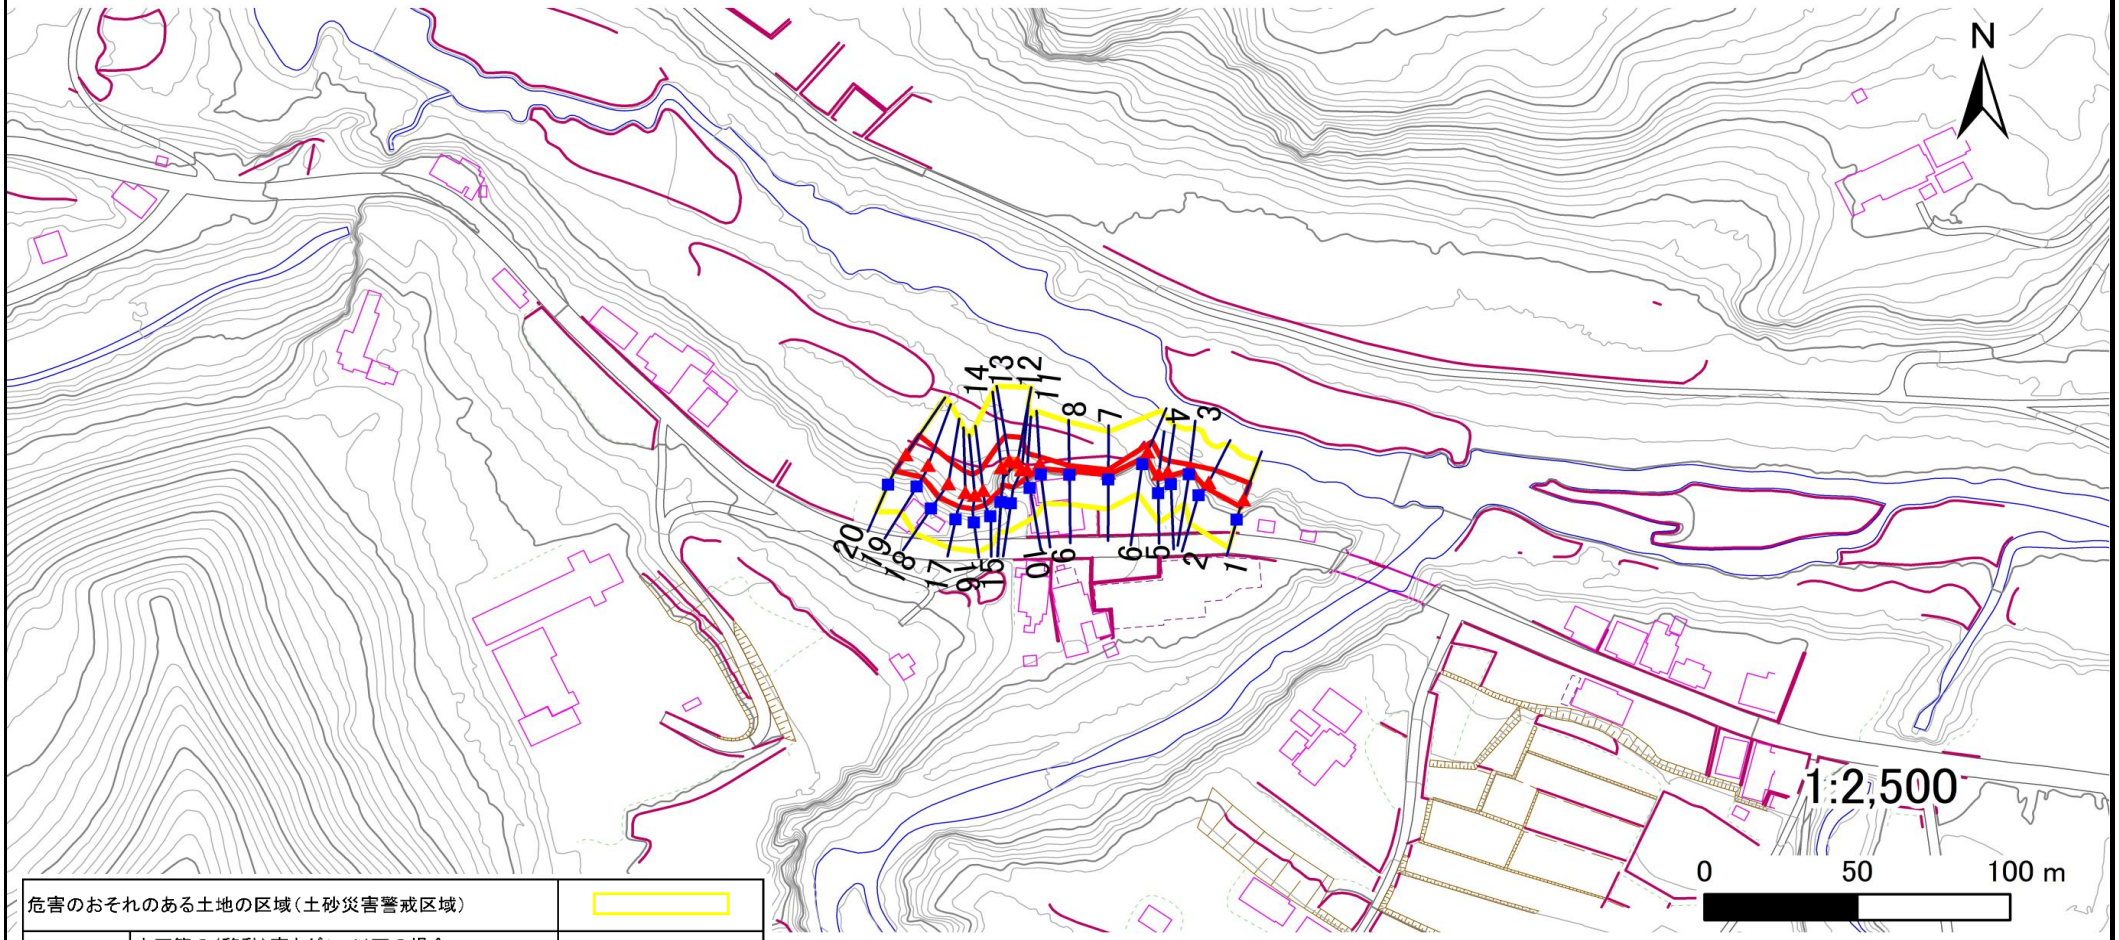

宮城県

土砂災害警戒区域等の指定の告示に係る図書（その3）

告示番号	宮城県告示第757号
告示年月日	令和8年11月24日

建築物に作用すると想定される衝撃に関する事項

急傾斜地の位置	箇所番号	N206K0057	箇所名	小原7	所在地	白石市小原字関谷道上

横断測線の区間	土石等の移動により建築物の地上部に作用すると想定される力				土石等の堆積により建築物の地上部に作用すると想定される力			
	土石等の（移動）高さが1m以下の場合、土石等の移動による力が100kN/m^{2}を超える区域		それ以外の区域		土石等の堆積の高さが3mを超える区域		それ以外の区域	
	力の大きさのうち最大のもの（kN/m^2）	土石等の高さ（m）	力の大きさのうち最大のもの（kN/m^2）	土石等の高さ（m）	力の大きさのうち最大のもの（kN/m^2）	土石等の高さ（m）	力の大きさのうち最大のもの（kN/m^2）	土石等の高さ（m）
1 ～ 2	－	－	73.5	1.0	－	－	11.3	2.3
2 ～ 3	－	－	59.0	1.0	－	－	15.2	3.0
3 ～ 4	－	－	46.1	1.0	－	－	15.2	3.0
4 ～ 5	－	－	68.7	1.0	－	－	12.4	2.5
5 ～ 6	－	－	68.7	1.0	－	－	12.2	2.5
6 ～ 7	－	－	47.8	1.0	－	－	15.2	3.0
7 ～ 8	－	－	18.2	1.0	16.9	3.4	15.2	3.0
8 ～ 9	－	－	32.1	1.0	－	－	15.2	3.0
9 ～ 10	－	－	66.6	1.0	－	－	14.0	2.8
10 ～ 11	－	－	100.0	1.0	－	－	12.0	2.4
11 ～ 12	111.9	1.0	100.0	1.0	－	－	12.0	2.4
12 ～ 13	111.9	1.0	100.0	1.0	－	－	11.7	2.4
13 ～ 14	111.2	1.0	100.0	1.0	－	－	12.8	2.6
14 ～ 15	－	－	100.0	1.0	－	－	13.3	2.7
15 ～ 16	－	－	88.4	1.0	－	－	13.3	2.7
16 ～ 17	－	－	90.8	1.0	－	－	13.0	2.6
17 ～ 18	－	－	93.4	1.0	－	－	13.0	2.6
18 ～ 19	－	－	93.4	1.0	－	－	14.0	2.8
19 ～ 20	－	－	100.0	1.0	－	－	14.0	2.8
～								
～								
～								
～								
～								
～								
～								

横断測線の区間	土石等の移動により建築物の地上部に作用すると想定される力				土石等の堆積により建築物の地上部に作用すると想定される力			
	土石等の（移動）高さが1m以下の場合、土石等の移動による力が100kN/m^{2}を超える区域		それ以外の区域		土石等の堆積の高さが3mを超える区域		それ以外の区域	
	力の大きさのうち最大のもの（kN/m^2）	土石等の高さ（m）	力の大きさのうち最大のもの（kN/m^2）	土石等の高さ（m）	力の大きさのうち最大のもの（kN/m^2）	土石等の高さ（m）	力の大きさのうち最大のもの（kN/m^2）	土石等の高さ（m）
～								
～								
～								
～								
～								
～								
～							