

土砂災害警戒区域等の指定の告示に係る図書（その1）

告示番号	宮城県告示第757号
告示年月日	令和8年11月24日

自然現象の種類	急傾斜地の崩壊
箇所番号	N206K0204
箇所名	大鷹沢三沢7
所在地	白石市大鷹沢三沢字落合
調査機関	宮城県大河原土木事務所

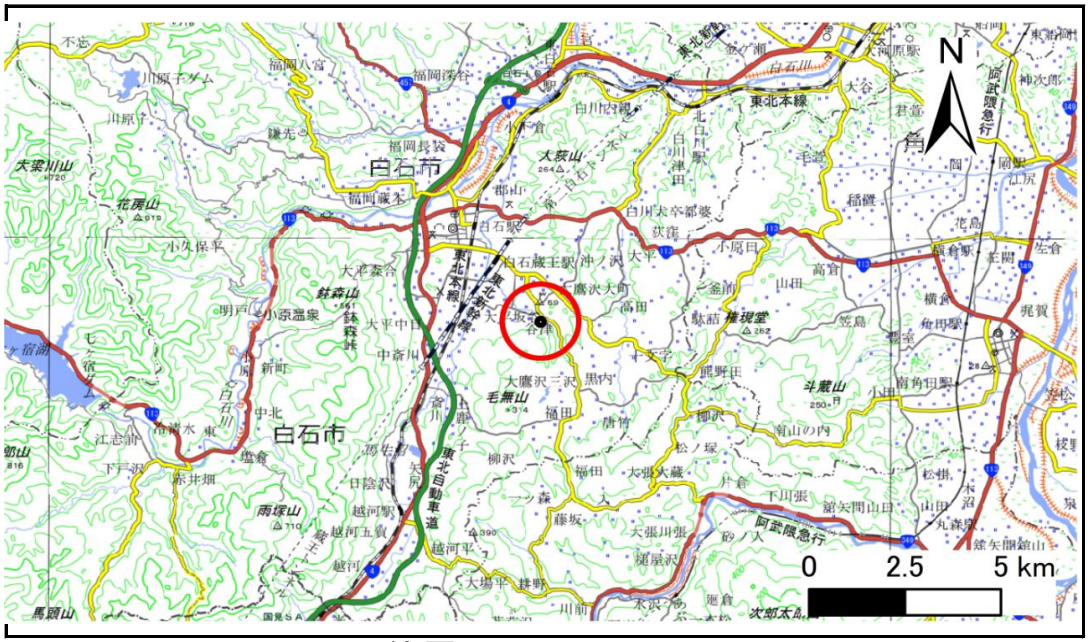

位置図(S=1:200,000)

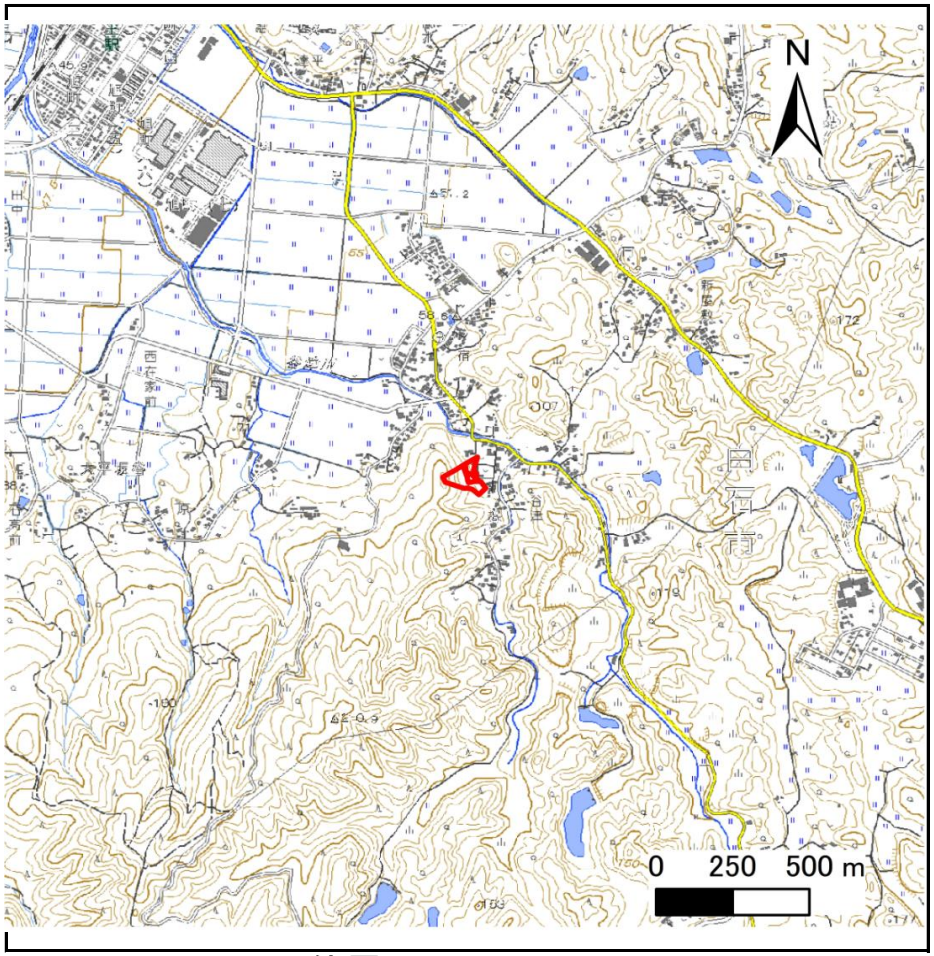

位置図(S=1:25,000)

宮城県

「測量法に基づく国土地理院長承認（複製）R 7JHf 312」「本製品を複製する場合には、国土地理院の長の承認を得なければならない。」


土砂災害警戒区域等の指定の告示に係る図書（その2）

告示番号	宮城県告示第757号
告示年月日	令和8年11月24日

危害のおそれのある土地、著しい危害のおそれのある土地の設定図

調査年度	令和6年度

急傾斜地の位置	箇所番号	N206K0204	箇所名	大鷹沢三沢7	所在地	白石市大鷹沢三沢字落合

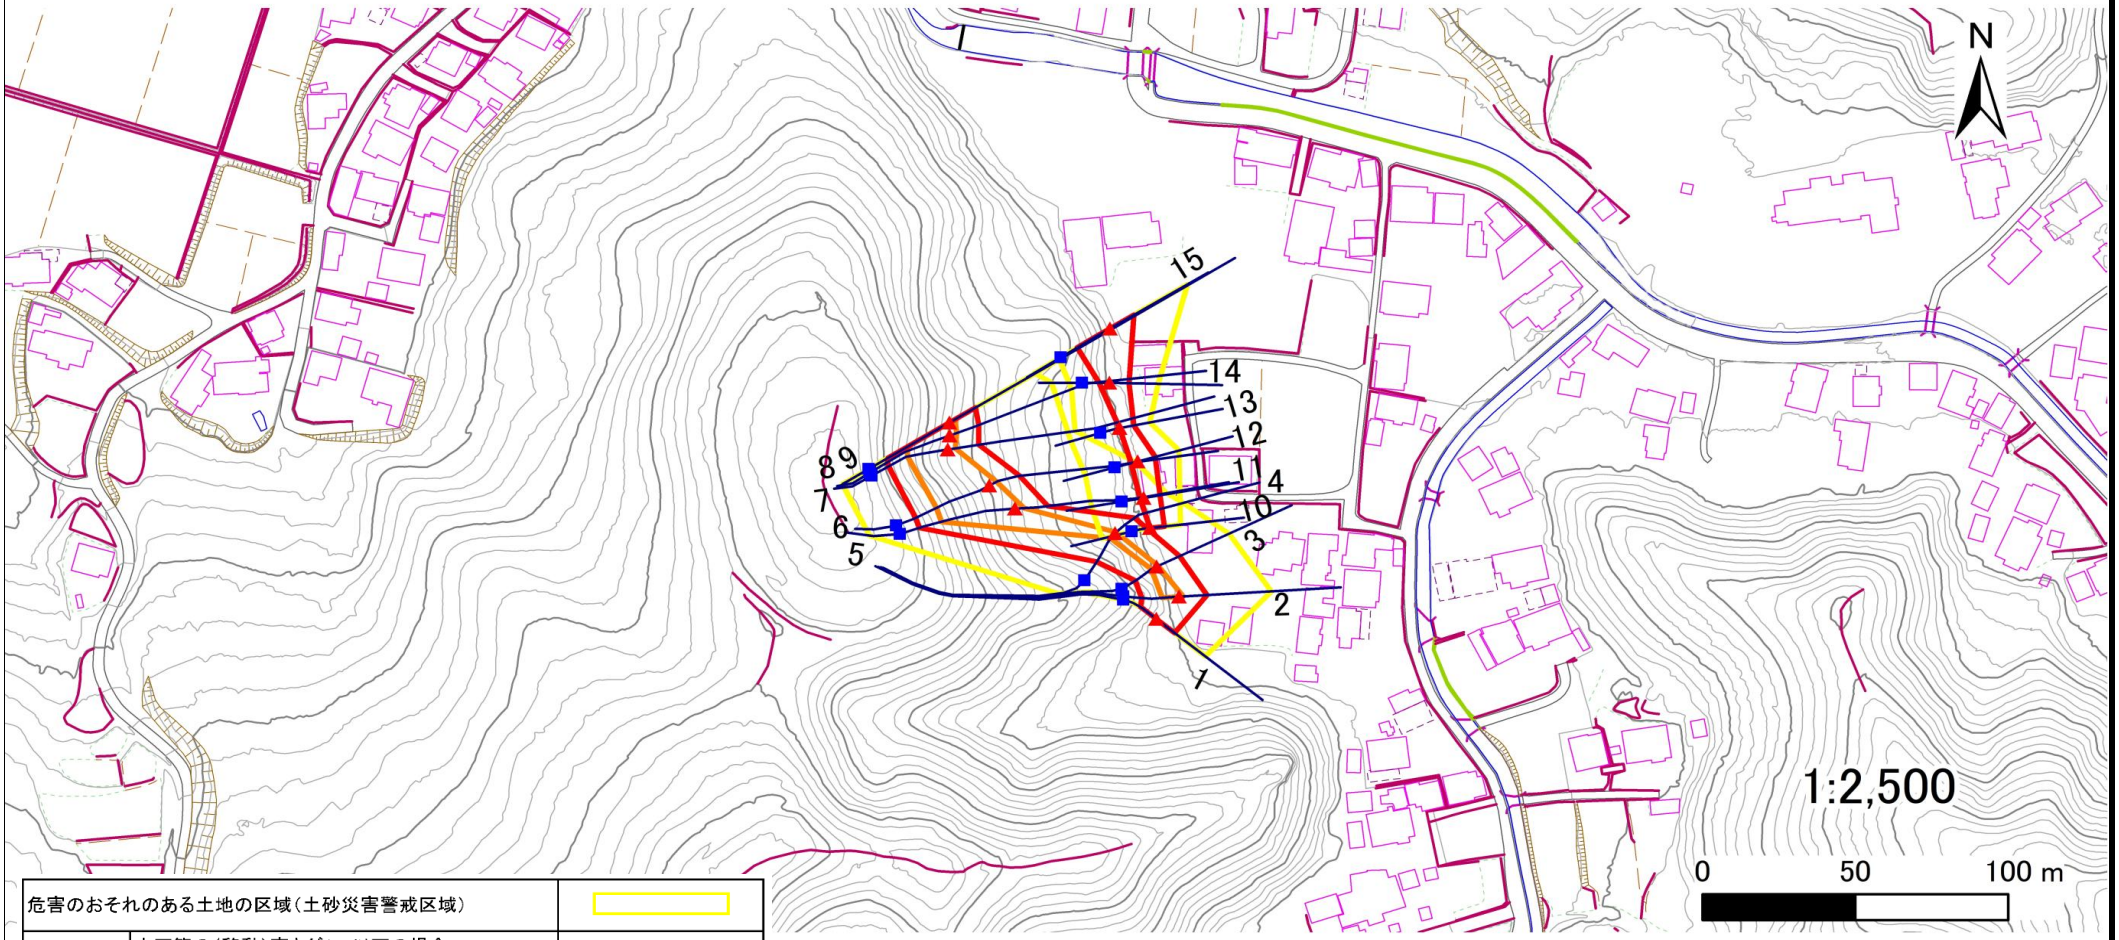

危害のおそれのある土地の区域（土砂災害警戒区域）		
著しい危害のおそれのある土地の区域（土砂災害特別警戒区域）	土石等の（移動）高さが1m以下の場合、土石等の移動による力が100kN/㎡を超える区域	
	土石等の堆積の高さが3mを超える区域	
	それ以外の区域	

凡例　■ 上端　▲ 下端　— 横断測線

宮城県

土砂災害警戒区域等の指定の告示に係る図書（その3）

告示番号	宮城県告示第757号
告示年月日	令和8年11月24日

建築物に作用すると想定される衝撃に関する事項

急傾斜地の位置	箇所番号	N206K0204	箇所名	大鷹沢三沢7	所在地	白石市大鷹沢三沢字落合

横断測線の区間	土石等の移動により建築物の地上部に作用すると想定される力				土石等の堆積により建築物の地上部に作用すると想定される力			
	土石等の（移動）高さが1m以下の場合、土石等の移動による力が100kN/m^{2}を超える区域		それ以外の区域		土石等の堆積の高さが3mを超える区域		それ以外の区域	
	力の大きさのうち最大のもの（kN/m^2）	土石等の高さ（m）	力の大きさのうち最大のもの（kN/m^2）	土石等の高さ（m）	力の大きさのうち最大のもの（kN/m^2）	土石等の高さ（m）	力の大きさのうち最大のもの（kN/m^2）	土石等の高さ（m）
1 ～ 2	－	－	100.0	1.0	－	－	12.3	2.5
2 ～ 3	121.6	1.0	100.0	1.0	－	－	12.3	2.5
3 ～ 4	109.3	1.0	100.0	1.0	－	－	12.2	2.5
4 ～ 5	148.8	1.0	100.0	1.0	－	－	15.1	3.0
5 ～ 6	148.8	1.0	100.0	1.0	－	－	15.1	3.0
6 ～ 7	142.8	1.0	100.0	1.0	－	－	13.9	2.8
7 ～ 8	138.8	1.0	100.0	1.0	－	－	13.9	2.8
8 ～ 9	138.0	1.0	100.0	1.0	－	－	13.5	2.7
10 ～ 11	－	－	67.6	1.0	－	－	9.0	1.8
11 ～ 12	－	－	74.2	1.0	－	－	9.3	1.9
12 ～ 13	－	－	74.2	1.0	－	－	9.3	1.9
13 ～ 14	－	－	81.4	1.0	－	－	9.4	1.9
14 ～ 15	－	－	100.0	1.0	－	－	11.2	2.3
～								
～								
横断測線の区間	土石等の移動により建築物の地上部に作用すると想定される力				土石等の堆積により建築物の地上部に作用すると想定される力			
	土石等の（移動）高さが1m以下の場合、土石等の移動による力が100kN/m^{2}を超える区域		それ以外の区域		土石等の堆積の高さが3mを超える区域		それ以外の区域	
	力の大きさのうち最大のもの（kN/m^2）	土石等の高さ（m）	力の大きさのうち最大のもの（kN/m^2）	土石等の高さ（m）	力の大きさのうち最大のもの（kN/m^2）	土石等の高さ（m）	力の大きさのうち最大のもの（kN/m^2）	土石等の高さ（m）
～								
～								
宮城県