

土砂災害警戒区域等の指定の告示に係る図書（その1）

告示番号	宮城県告示第757号
告示年月日	令和8年11月24日

自然現象の種類	急傾斜地の崩壊
箇所番号	N206K0219
箇所名	小原33
所在地	白石市小原字明戸
調査機関	宮城県大河原土木事務所

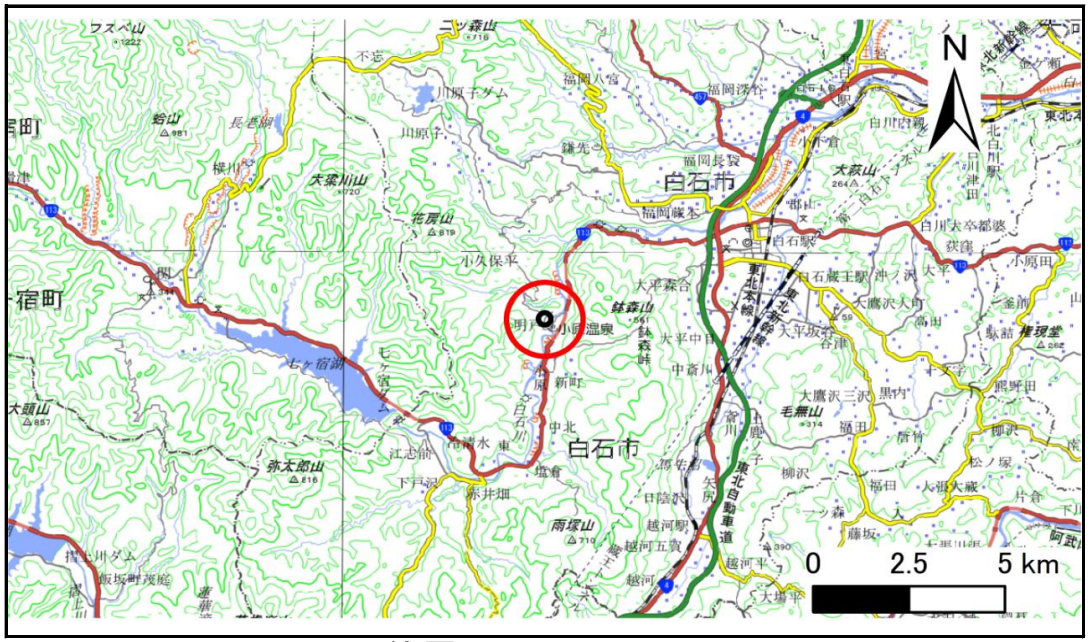

位置図(S=1:200,000)

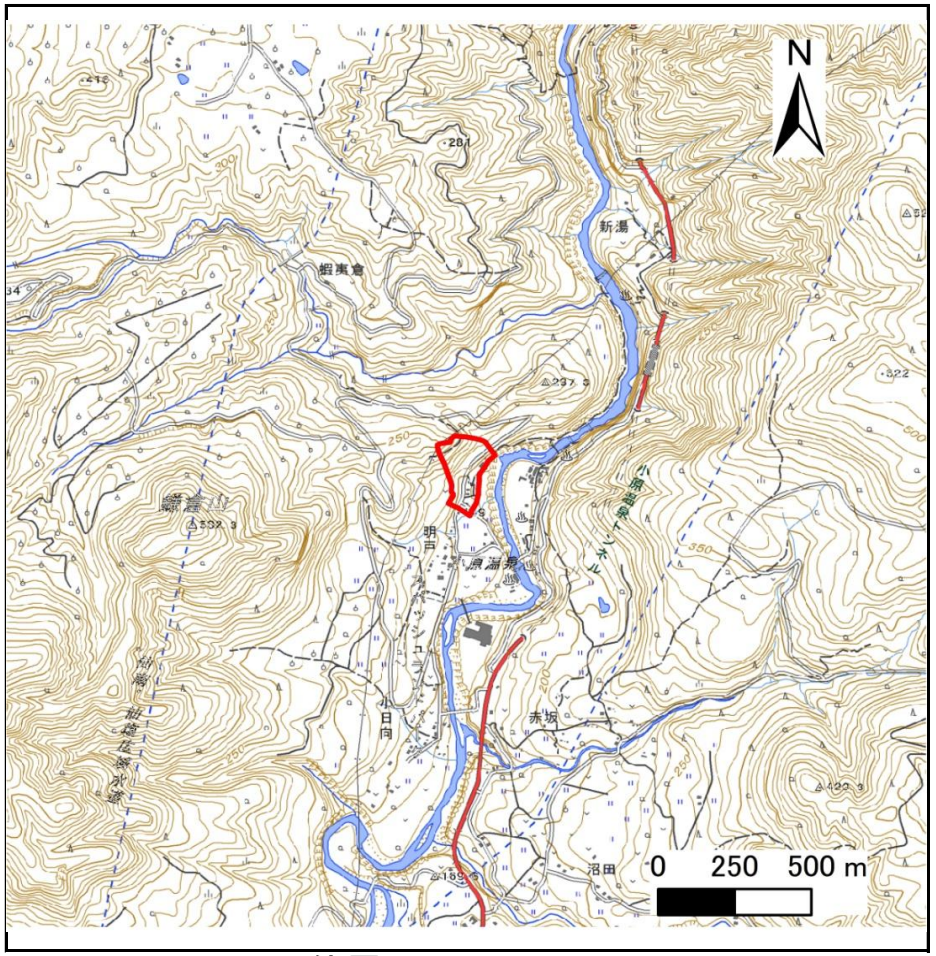

位置図(S=1:25,000)

宮城県

「測量法に基づく国土地理院長承認（複製）R 7JHf 312」「本製品を複製する場合には、国土地理院の長の承認を得なければならない。」


土砂災害警戒区域等の指定の告示に係る図書（その2）

告示番号	宮城県告示第757号
告示年月日	令和8年11月24日

危害のおそれのある土地、著しい危害のおそれのある土地の設定図

調査年度	令和6年度

急傾斜地の位置	箇所番号	N206K0219	箇所名	小原33	所在地	白石市小原字明戸

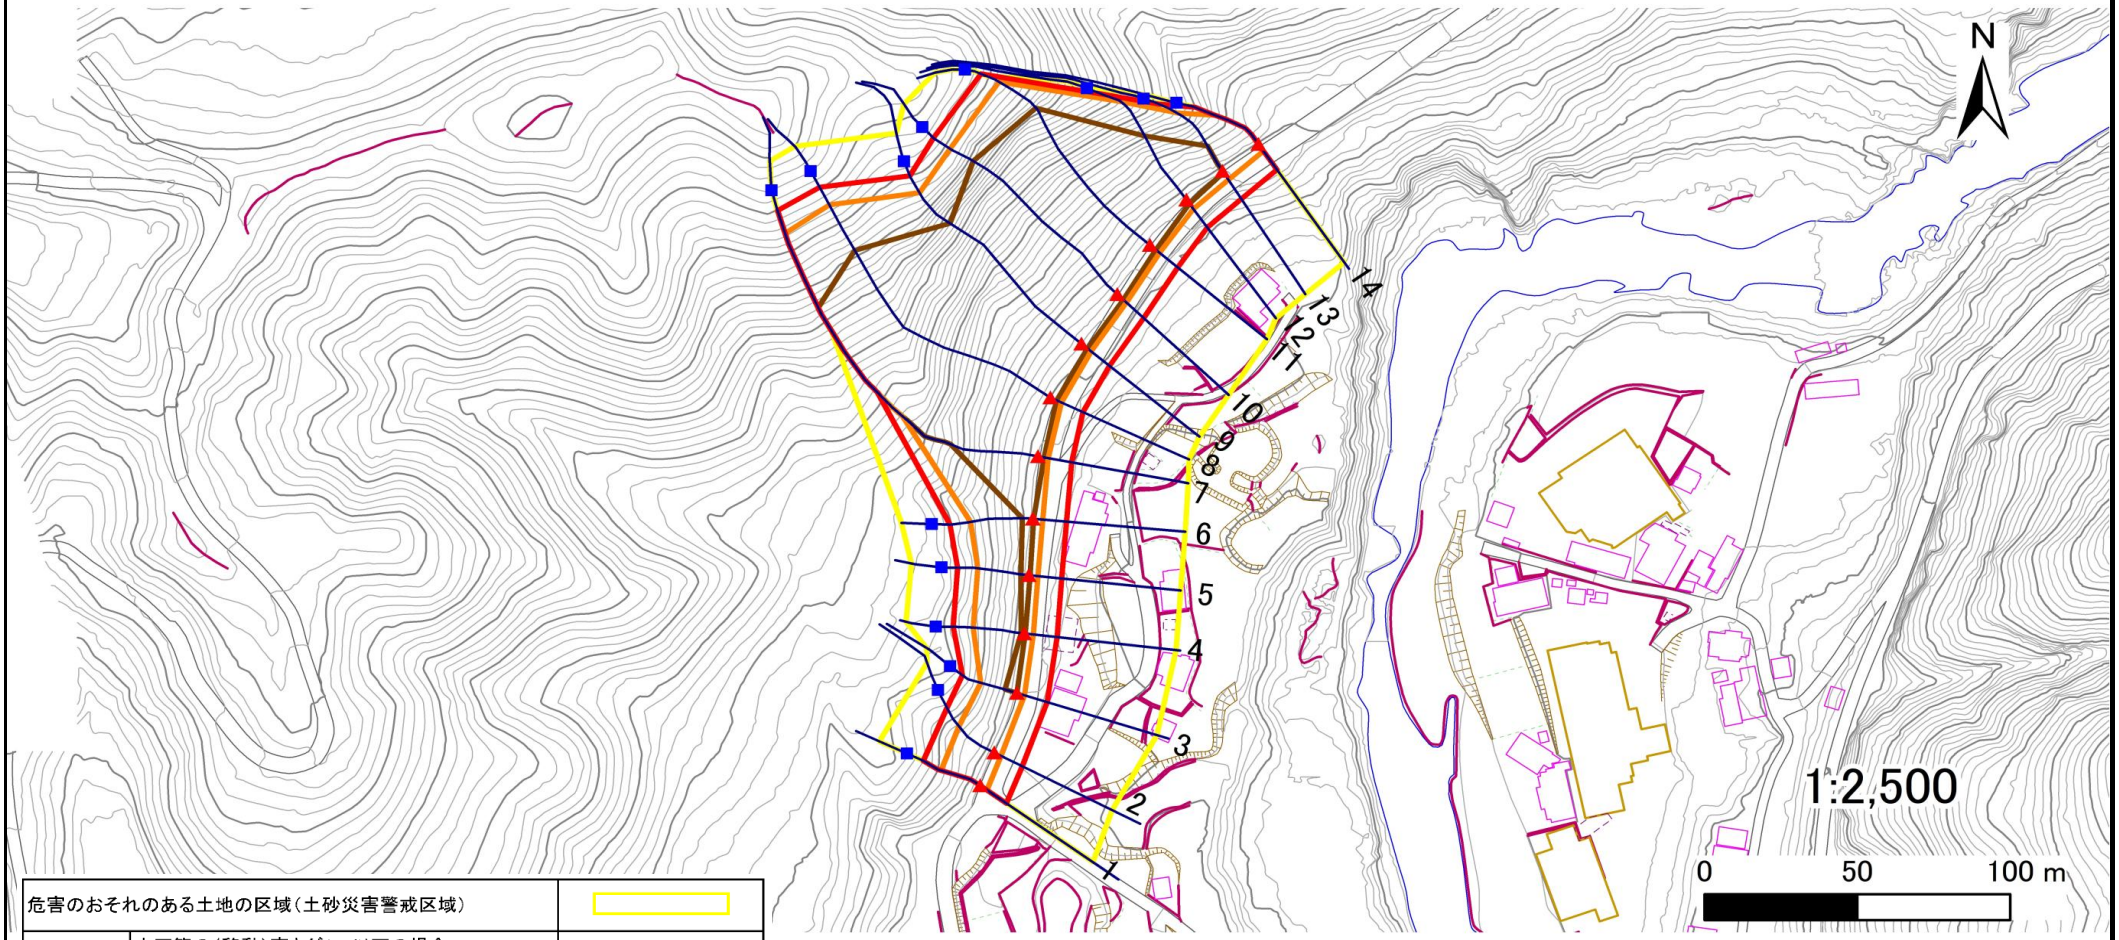

危害のおそれのある土地の区域（土砂災害警戒区域）		
著しい危害のおそれのある土地の区域（土砂災害特別警戒区域）	土石等の（移動）高さが1m以下の場合、土石等の移動による力が100kN/㎡を超える区域	
	土石等の堆積の高さが3mを超える区域	
	それ以外の区域	

凡例　■ 上端　▲ 下端　— 横断測線

宮城県

土砂災害警戒区域等の指定の告示に係る図書（その3）

告示番号	宮城県告示第757号
告示年月日	令和8年11月24日

建築物に作用すると想定される衝撃に関する事項

急傾斜地の位置	箇所番号	N206K0219	箇所名	小原33	所在地	白石市小原字明戸

横断測線の区間	土石等の移動により建築物の地上部に作用すると想定される力				土石等の堆積により建築物の地上部に作用すると想定される力			
	土石等の（移動）高さが1m以下の場合、土石等の移動による力が100kN/m^{2}を超える区域		それ以外の区域		土石等の堆積の高さが3mを超える区域		それ以外の区域	
	力の大きさのうち最大のもの（kN/m^2）	土石等の高さ（m）	力の大きさのうち最大のもの（kN/m^2）	土石等の高さ（m）	力の大きさのうち最大のもの（kN/m^2）	土石等の高さ（m）	力の大きさのうち最大のもの（kN/m^2）	土石等の高さ（m）
1 ～ 2	142.8	1.0	100.0	1.0	－	－	14.4	2.9
2 ～ 3	141.5	1.0	100.0	1.0	－	－	15.2	3.0
3 ～ 4	148.4	1.0	100.0	1.0	16.3	3.3	15.2	3.0
4 ～ 5	149.2	1.0	100.0	1.0	16.8	3.4	15.2	3.0
5 ～ 6	151.4	1.0	100.0	1.0	16.8	3.4	15.2	3.0
6 ～ 7	154.7	1.0	100.0	1.0	19.6	3.9	15.2	3.0
7 ～ 8	165.3	1.0	100.0	1.0	20.9	4.2	15.2	3.0
8 ～ 9	167.7	1.0	100.0	1.0	22.2	4.4	15.2	3.0
9 ～ 10	167.7	1.0	100.0	1.0	22.6	4.5	15.2	3.0
10 ～ 11	167.7	1.0	100.0	1.0	22.6	4.5	15.2	3.0
11 ～ 12	167.7	1.0	100.0	1.0	22.1	4.4	15.2	3.0
12 ～ 13	164.7	1.0	100.0	1.0	20.2	4.0	15.2	3.0
13 ～ 14	157.7	1.0	100.0	1.0	－	－	15.2	3.0
～								
～								
横断測線の区間	土石等の移動により建築物の地上部に作用すると想定される力				土石等の堆積により建築物の地上部に作用すると想定される力			
	土石等の（移動）高さが1m以下の場合、土石等の移動による力が100kN/m^{2}を超える区域		それ以外の区域		土石等の堆積の高さが3mを超える区域		それ以外の区域	
	力の大きさのうち最大のもの（kN/m^2）	土石等の高さ（m）	力の大きさのうち最大のもの（kN/m^2）	土石等の高さ（m）	力の大きさのうち最大のもの（kN/m^2）	土石等の高さ（m）	力の大きさのうち最大のもの（kN/m^2）	土石等の高さ（m）
～								
～								
宮城県