

土砂災害警戒区域等の指定の告示に係る図書（その1）

告示番号	宮城県告示第757号
告示年月日	令和8年11月24日

自然現象の種類	急傾斜地の崩壊
箇所番号	N206K0255
箇所名	城南一丁目2
所在地	白石市城南一丁目
調査機関	宮城県大河原土木事務所

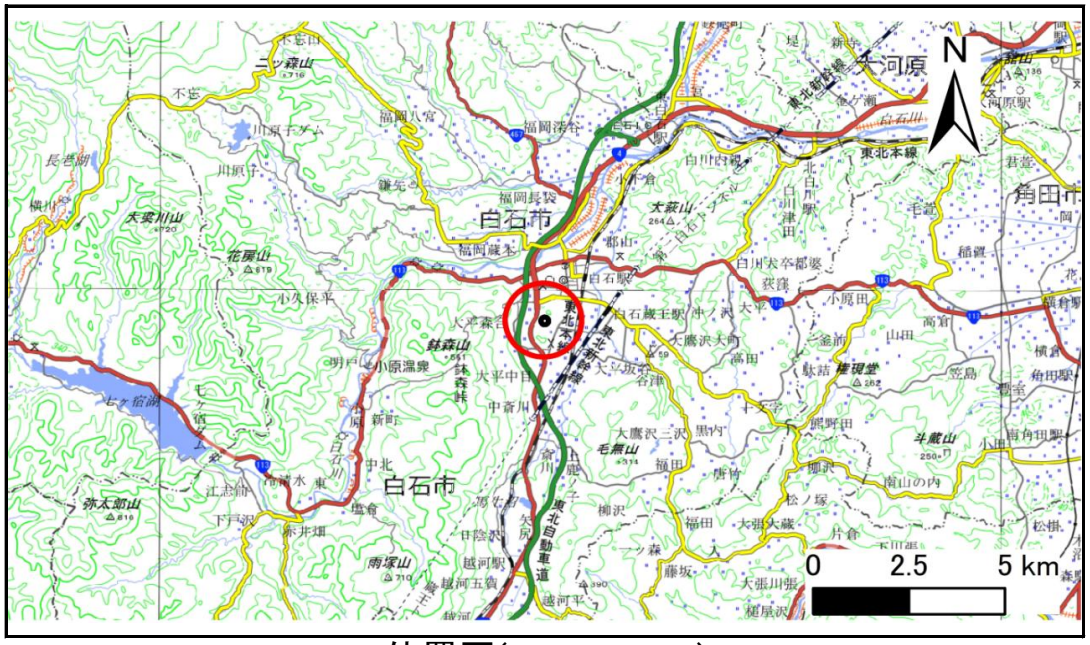

位置図(S=1:200,000)

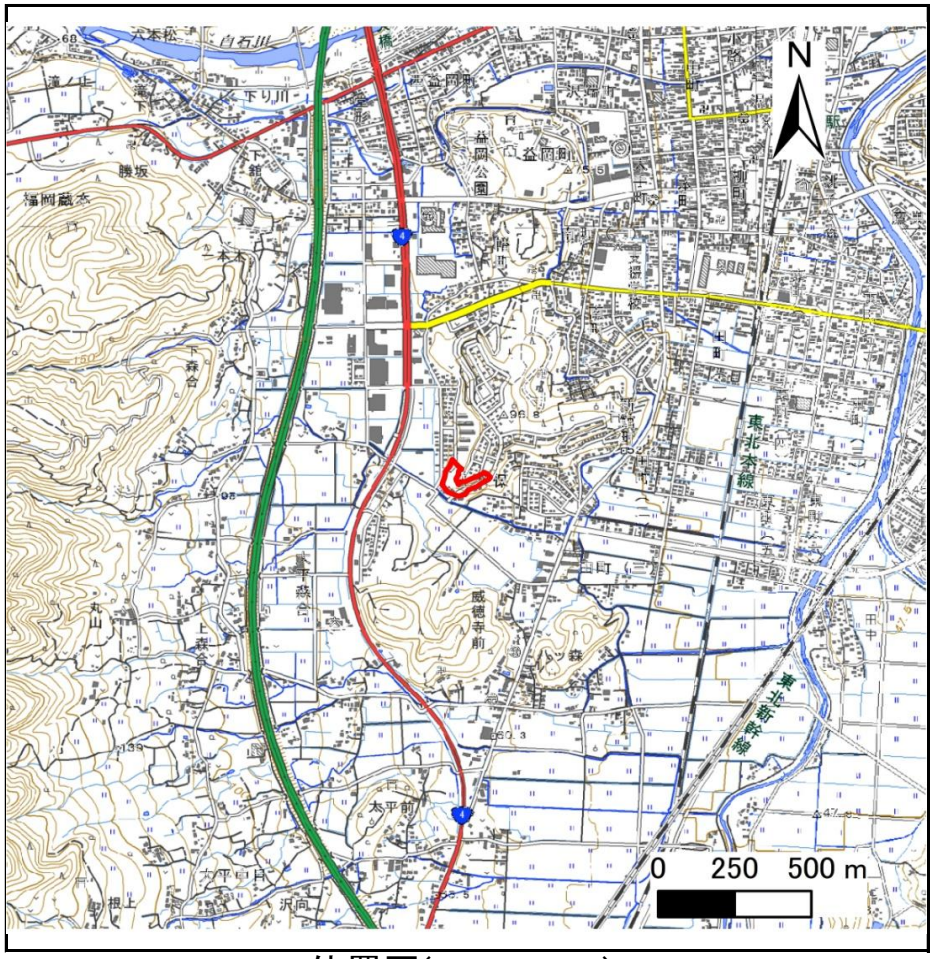

位置図(S=1:25,000)

宮城県

「測量法に基づく国土地理院長承認（複製）R 7JHf 312」「本製品を複製する場合には、国土地理院の長の承認を得なければならない。」


土砂災害警戒区域等の指定の告示に係る図書（その2）

告示番号	宮城県告示第757号
告示年月日	令和8年11月24日

危害のおそれのある土地、著しい危害のおそれのある土地の設定図

調査年度	令和6年度

急傾斜地の位置	箇所番号	N206K0255	箇所名	城南一丁目2	所在地	白石市城南一丁目

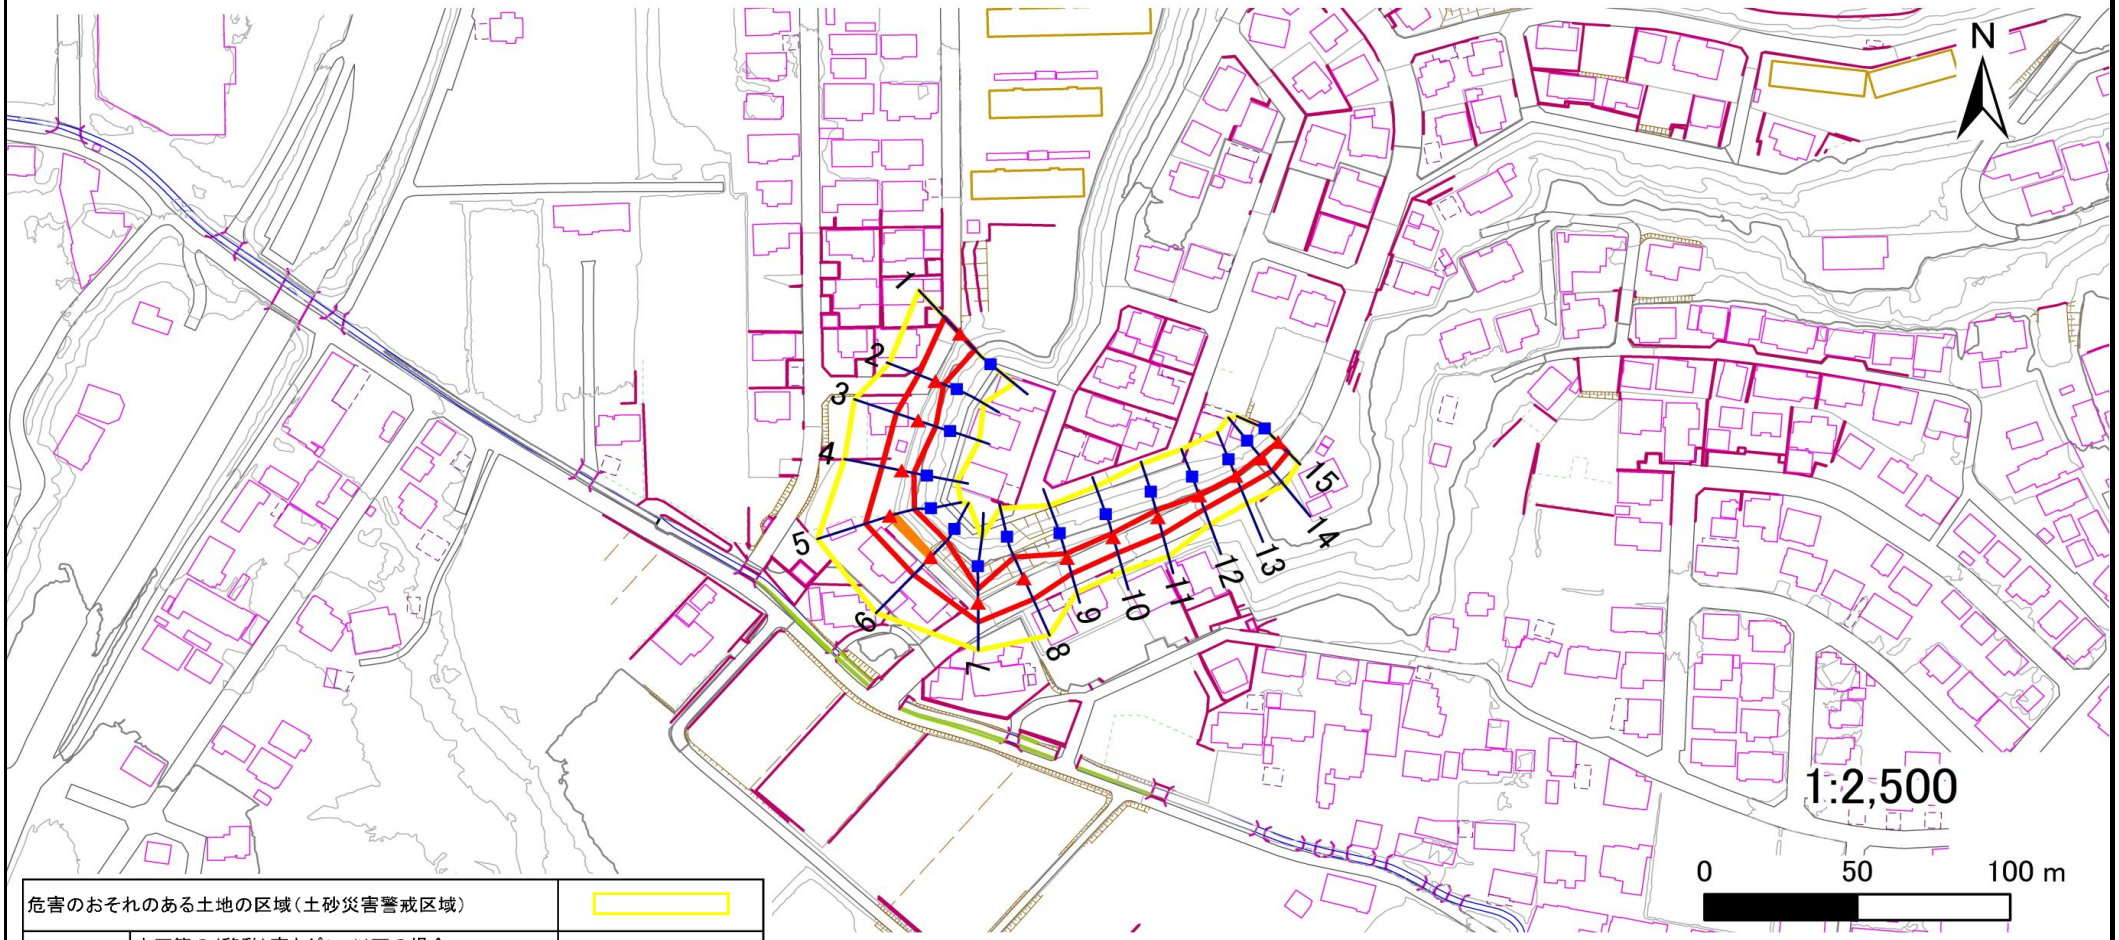

危害のおそれのある土地の区域（土砂災害警戒区域）		
著しい危害のおそれのある土地の区域（土砂災害特別警戒区域）	土石等の（移動）高さが1m以下の場合、土石等の移動による力が100kN/㎡を超える区域	
	土石等の堆積の高さが3mを超える区域	
	それ以外の区域	

凡例　上端　下端　横断測線

宮城県

土砂災害警戒区域等の指定の告示に係る図書（その3）

告示番号	宮城県告示第757号
告示年月日	令和8年11月24日

建築物に作用すると想定される衝撃に関する事項

急傾斜地の位置	箇所番号	*N206K0255*	箇所名	*城南一丁目2*	所在地	*白石市城南一丁目*

横断測線の区間	土石等の移動により建築物の地上部に作用すると想定される力				土石等の堆積により建築物の地上部に作用すると想定される力			
	土石等の（移動）高さが1m以下の場合、土石等の移動による力が100kN/m^{2}を超える区域		それ以外の区域		土石等の堆積の高さが3mを超える区域		それ以外の区域	
	力の大きさのうち最大のもの（kN/m^2）	土石等の高さ（m）	力の大きさのうち最大のもの（kN/m^2）	土石等の高さ（m）	力の大きさのうち最大のもの（kN/m^2）	土石等の高さ（m）	力の大きさのうち最大のもの（kN/m^2）	土石等の高さ（m）
1 ～ 2	－	－	95.8	1.0	－	－	10.6	2.1
2 ～ 3	－	－	97.3	1.0	－	－	12.4	2.5
3 ～ 4	－	－	97.3	1.0	－	－	12.4	2.5
4 ～ 5	－	－	100.0	1.0	－	－	11.9	2.4
5 ～ 6	108.3	1.0	100.0	1.0	－	－	12.7	2.5
6 ～ 7	－	－	100.0	1.0	－	－	12.7	2.5
7 ～ 8	－	－	98.7	1.0	－	－	10.7	2.1
8 ～ 9	－	－	98.7	1.0	－	－	10.7	2.1
9 ～ 10	－	－	68.9	1.0	－	－	8.6	1.7
10 ～ 11	－	－	75.6	1.0	－	－	8.8	1.8
11 ～ 12	－	－	75.6	1.0	－	－	8.8	1.8
12 ～ 13	－	－	60.8	1.0	－	－	9.0	1.8
13 ～ 14	－	－	66.6	1.0	－	－	9.0	1.8
14 ～ 15	－	－	66.6	1.0	－	－	8.9	1.8
～								
～								
横断測線の区間	土石等の移動により建築物の地上部に作用すると想定される力				土石等の堆積により建築物の地上部に作用すると想定される力			
	土石等の（移動）高さが1m以下の場合、土石等の移動による力が100kN/m^{2}を超える区域		それ以外の区域		土石等の堆積の高さが3mを超える区域		それ以外の区域	
	力の大きさのうち最大のもの（kN/m^2）	土石等の高さ（m）	力の大きさのうち最大のもの（kN/m^2）	土石等の高さ（m）	力の大きさのうち最大のもの（kN/m^2）	土石等の高さ（m）	力の大きさのうち最大のもの（kN/m^2）	土石等の高さ（m）
～								
～								
宮城県