



# 土砂災害警戒区域等の指定の告示に係る図書(その1)

告示番号	宮城県告示第176号
告示年月日	平成27年2月24日

自然現象の種類	急傾斜地の崩壊
箇所番号	Ⅱ-自-1634(1321001634)
箇所名	北沢の4
所在地	登米市登米町大字日根牛北沢山
調査機関	宮城県東部土木事務所登米地域事務所

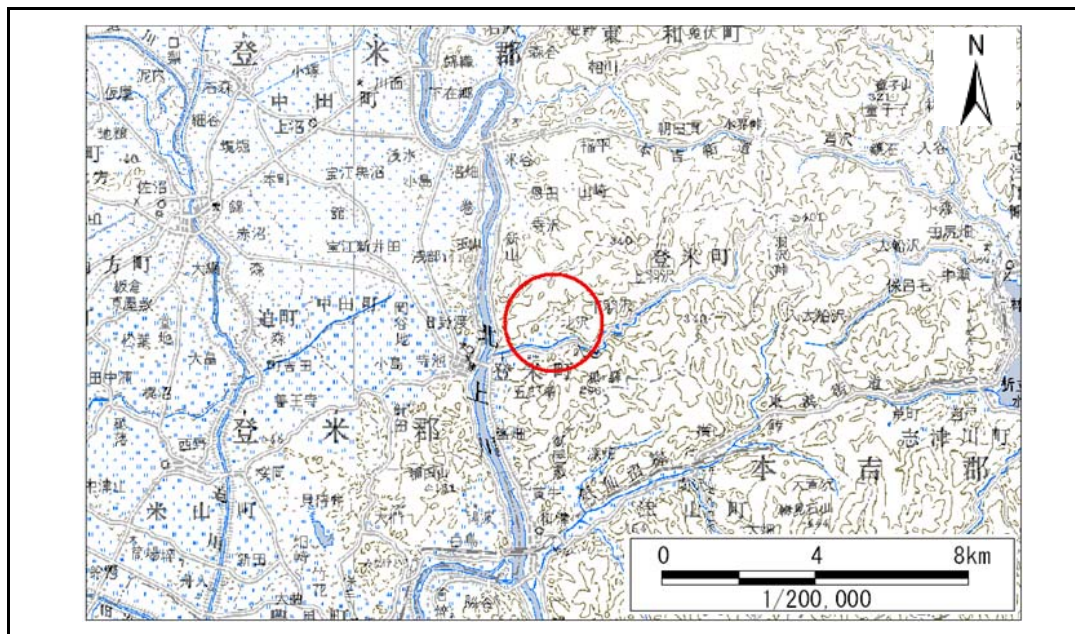

位置図 (S=1:200,000)

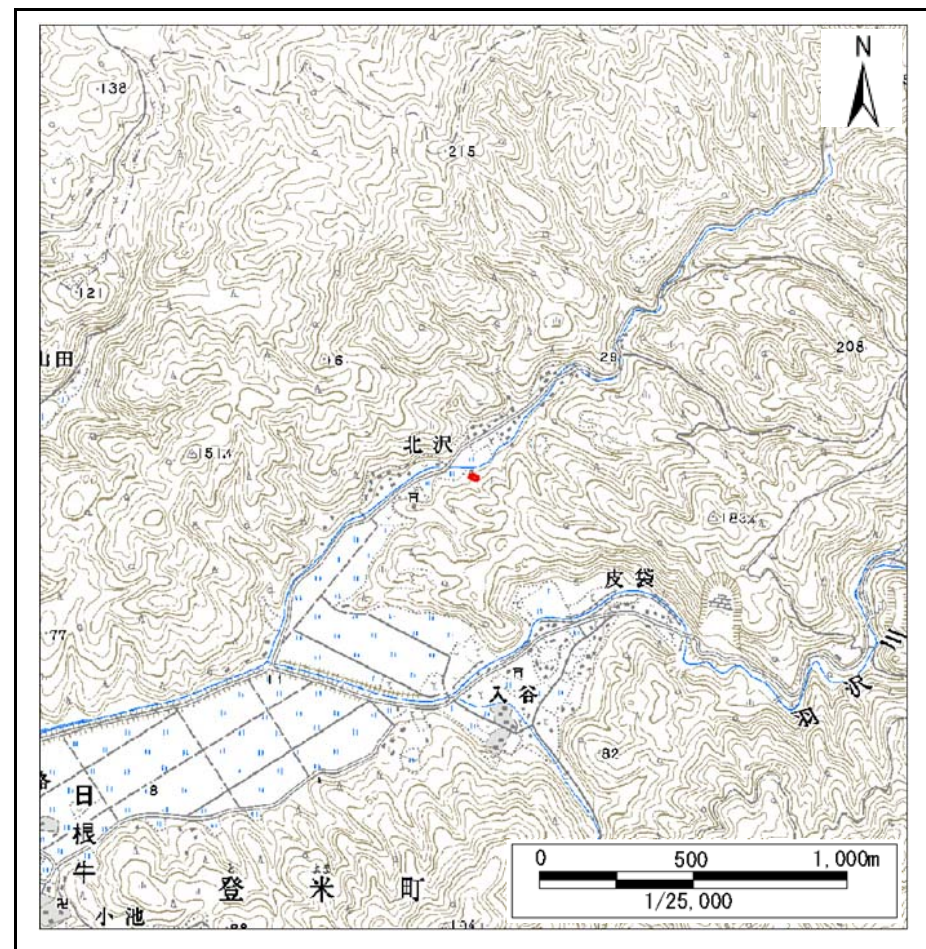

位置図 (S=1:25,000)


この地図は、国土地理院長の承認を得て、同院発行の数値地図200000(地図画像)及び数値地図25000(地図画像)を複製したものである。(承認番号 平25情複、第211号)

# 土砂災害警戒区域等の指定の告示に係る図書(その2)

告示番号	宮城県告示第176号
告示年月日	平成27年2月24日

調査年度	平成24年度
------	--------

急傾斜地の位置	箇所番号	II-自-1634(1321001634)	箇所名	北沢の4	所在地	登米市登米町大字日根牛北沢山
---------	------	-----------------------	-----	------	-----	----------------

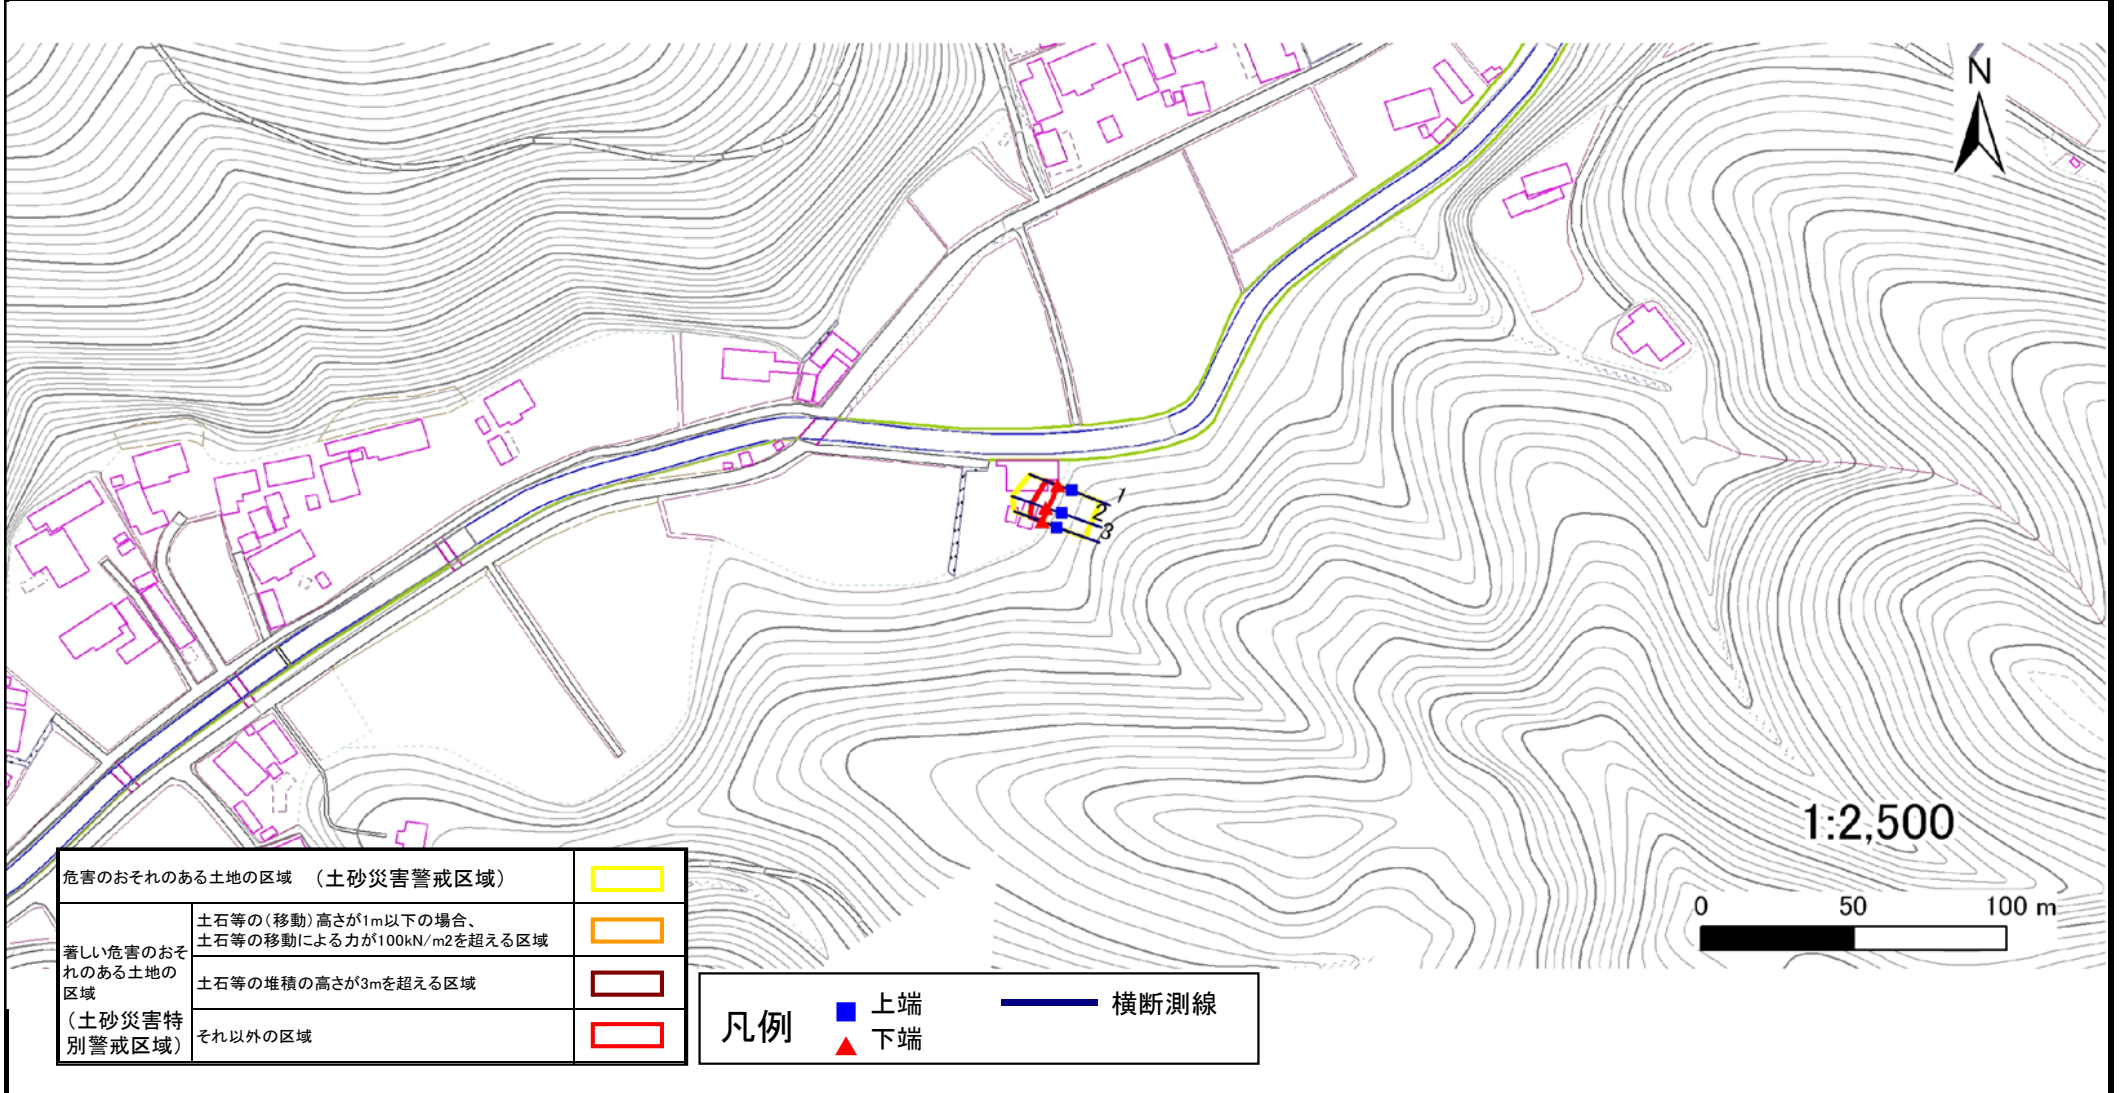

土砂災害警戒区域等の指定の告示に係る図書(その3)

告示番号	宮城県告示第176号
告示年月日	平成27年2月24日

急傾斜地の位置	箇所番号	II-自-1634(1321001634)	箇所名	北沢の4	所在地	登米市登米町大字日根牛北沢山
---------	------	-----------------------	-----	------	-----	----------------

横断側線の区間	土石等の移動により建築物の地上部に作用すると想定される力				土石等の堆積により建築物の地上部に作用すると想定される力				横断側線の区間	土石等の移動により建築物の地上部に作用すると想定される力				土石等の堆積により建築物の地上部に作用すると想定される力			
	土石等の(移動)高さ が1m以下の場合、土石等 の移動による力が 100kN/m <sup>2</sup> を超える区域		それ以外の区域		土石等の堆積の高さが 3mを超える区域		それ以外の区域			土石等の(移動)高さ が1m以下の場合、土石等 の移動による力が 100kN/m <sup>2</sup> を超える区域		それ以外の区域		土石等の堆積の高さが 3mを超える区域		それ以外の区域	
	力の大きさ のうち最大 のもの (Kn/m <sup>2</sup> )	土石等 の高さ (m)	力の大きさ のうち最大 のもの (Kn/m <sup>2</sup> )	土石等 の高さ (m)	力の大きさ のうち最大 のもの (Kn/m <sup>2</sup> )	土石等 の高さ (m)	力の大きさ のうち最大 のもの (Kn/m <sup>2</sup> )	土石等 の高さ (m)		力の大きさ のうち最大 のもの (Kn/m <sup>2</sup> )	土石等 の高さ (m)	力の大きさ のうち最大 のもの (Kn/m <sup>2</sup> )	土石等 の高さ (m)	力の大きさ のうち最大 のもの (Kn/m <sup>2</sup> )	土石等 の高さ (m)	力の大きさ のうち最大 のもの (Kn/m <sup>2</sup> )	土石等 の高さ (m)
1 ~ 2	-	-	59.84	1.00	-	-	9.90	1.96	~								
2 ~ 3	-	-	59.84	1.00	-	-	9.90	1.96	~								
~									~								
~									~								
