


# 土砂災害警戒区域等の指定の告示に係る図書(その1)

|       |            |
|-------|------------|
| 告示番号  | 宮城県告示第680号 |
| 告示年月日 | 令和8年10月9日  |

|         |                 |
|---------|-----------------|
| 自然現象の種類 | 急傾斜地の崩壊         |
| 箇所番号    | N301K0084       |
| 箇所名     | 平沢1             |
| 所在地     | 刈田郡蔵王町大字平沢字伊原沢上 |
| 調査機関    | 宮城県大河原土木事務所     |



位置図(S=1:200,000)

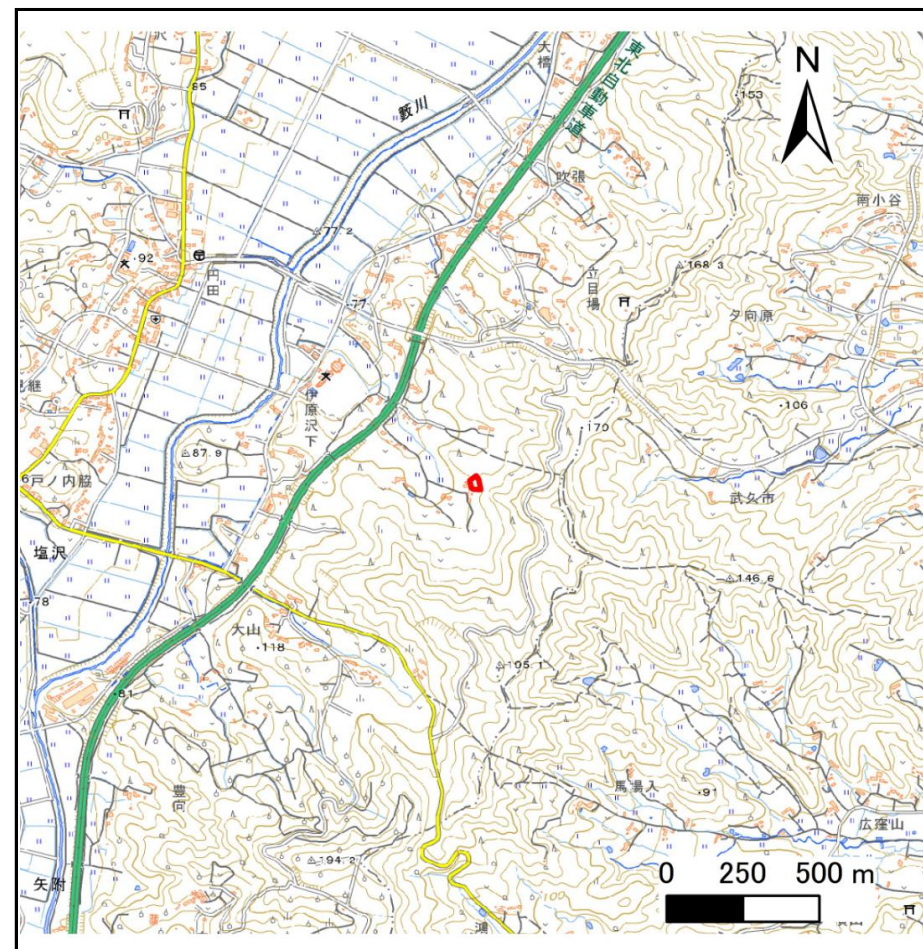

位置図(S=1:25,000)

宮城県

「測量法に基づく国土地理院長承認(複製)R 7JHf 312」「本製品を複製する場合には、国土地理院の長の承認を得なければならない。」


土砂災害警戒区域等の指定の告示に係る図書(その2)

|       |            |
|-------|------------|
| 告示番号  | 宮城県告示第680号 |
| 告示年月日 | 令和8年10月9日  |

危害のおそれのある土地、著しい危害のおそれのある土地の設定図

|      |       |
|------|-------|
| 調査年度 | 令和6年度 |
|------|-------|

|         |      |           |     |     |     |                 |
|---------|------|-----------|-----|-----|-----|-----------------|
| 急傾斜地の位置 | 箇所番号 | N301K0084 | 箇所名 | 平沢1 | 所在地 | 刈田郡蔵王町大字平沢字伊原沢上 |
|---------|------|-----------|-----|-----|-----|-----------------|

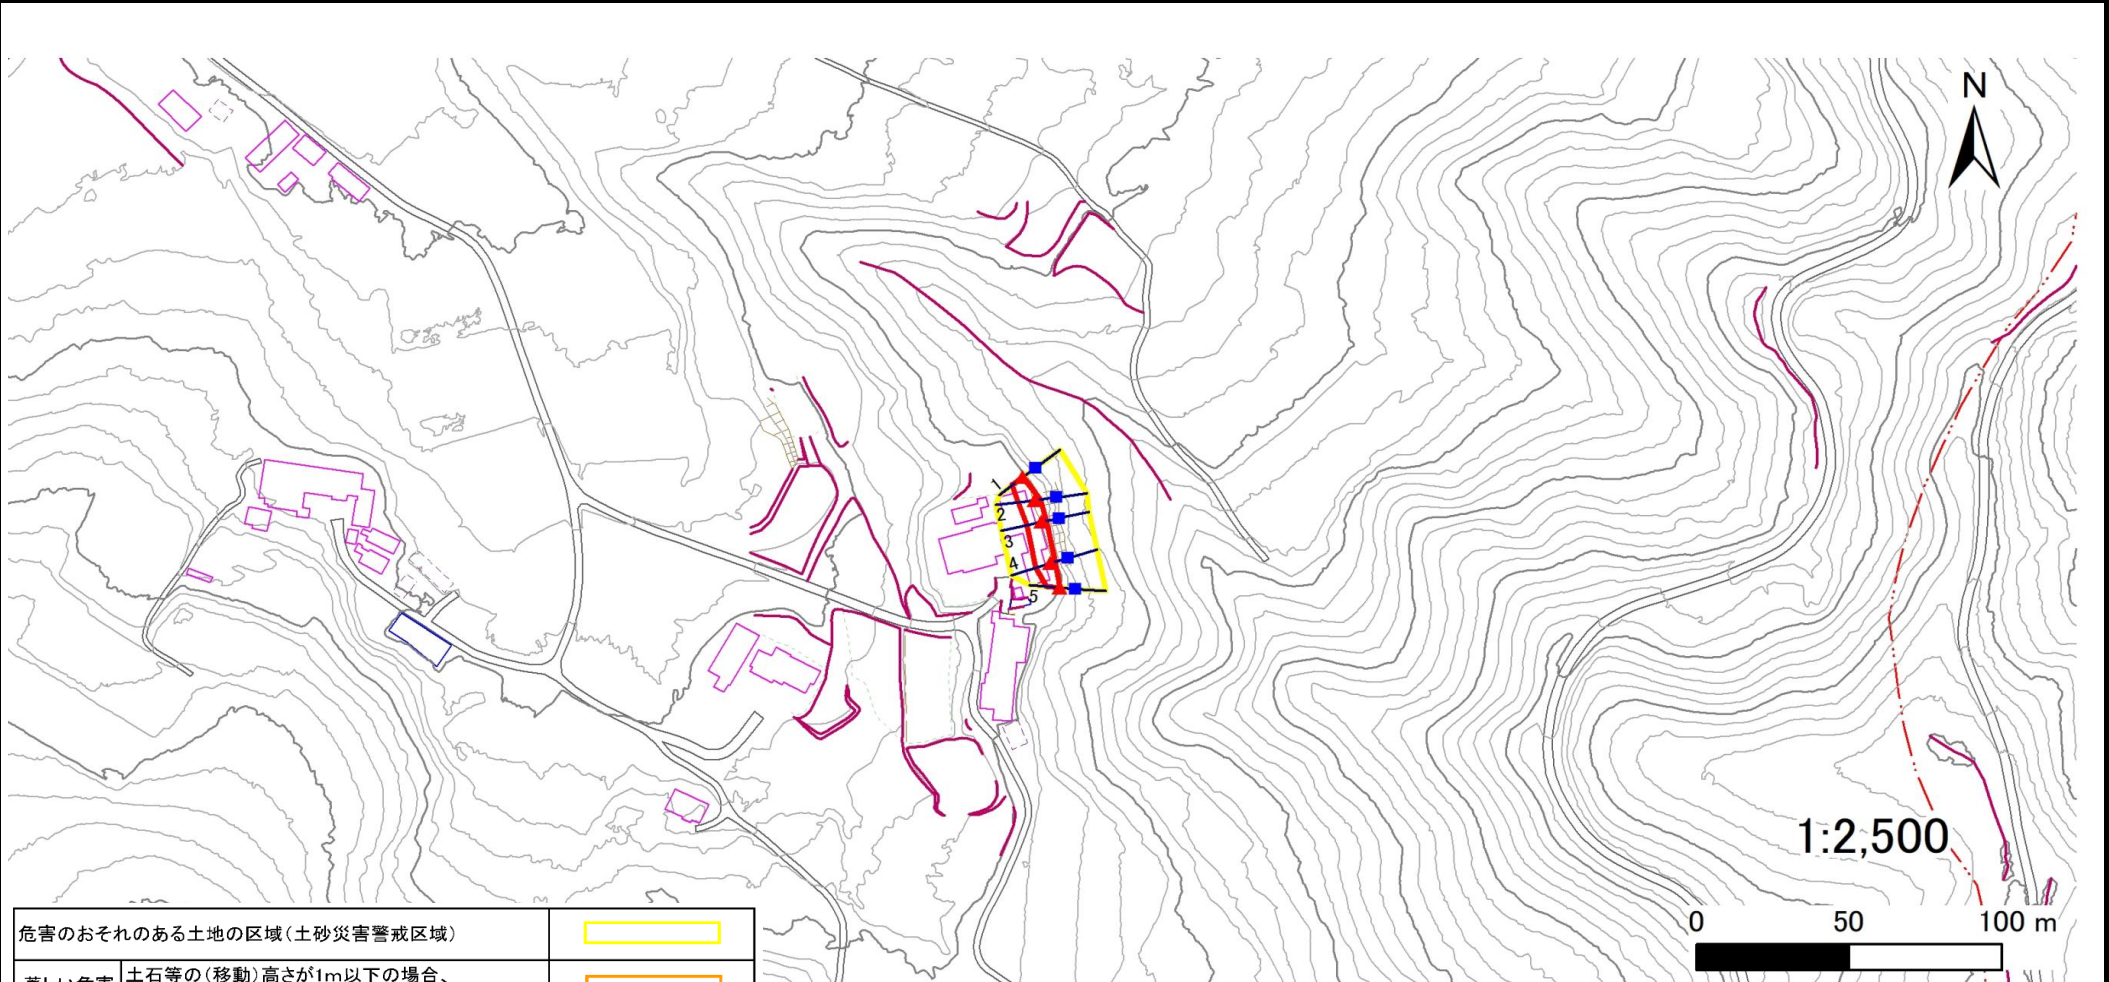

|                               |                                                               |
|-------------------------------|---------------------------------------------------------------|
| 危害のおそれのある土地の区域(土砂災害警戒区域)      |                                                               |
| 著しい危害のおそれのある土地の区域(土砂災害特別警戒区域) | 土石等の(移動)高さが1m以下の場合、<br>土石等の移動による力が100kN/m <sup>2</sup> を超える区域 |
|                               | 土石等の堆積の高さが3mを超える区域                                            |
|                               | それ以外の区域                                                       |

|    |      |        |
|----|------|--------|
| 凡例 | ■ 上端 | — 横断測線 |
|    | ▲ 下端 |        |

## 土砂災害警戒区域等の指定の告示に係る図書(その3)

|       |            |
|-------|------------|
| 告示番号  | 宮城県告示第680号 |
| 告示年月日 | 令和8年10月9日  |

### 建築物に作用すると想定される衝撃に関する事項

[illegible]