



土砂災害警戒区域等の指定の告示に係る図書(その1)

告示番号	宮城県告示第680号
告示年月日	令和8年10月9日

自然現象の種類	急傾斜地の崩壊
箇所番号	N301K0185
箇所名	円田35
所在地	刈田郡蔵王町大字円田字土浮山
調査機関	宮城県大河原土木事務所

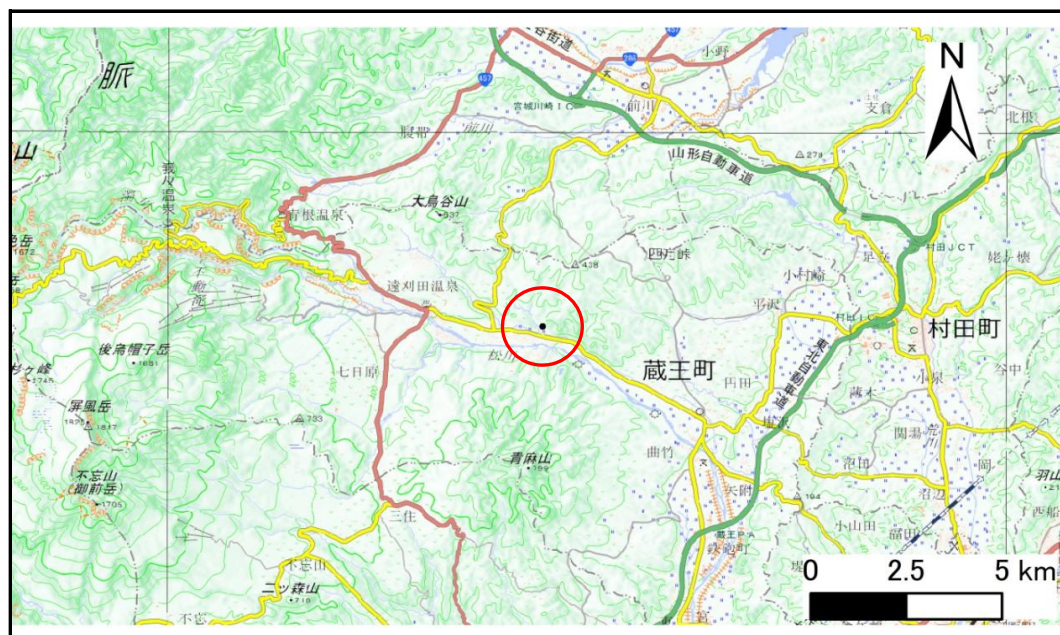

位置図(S=1:200,000)

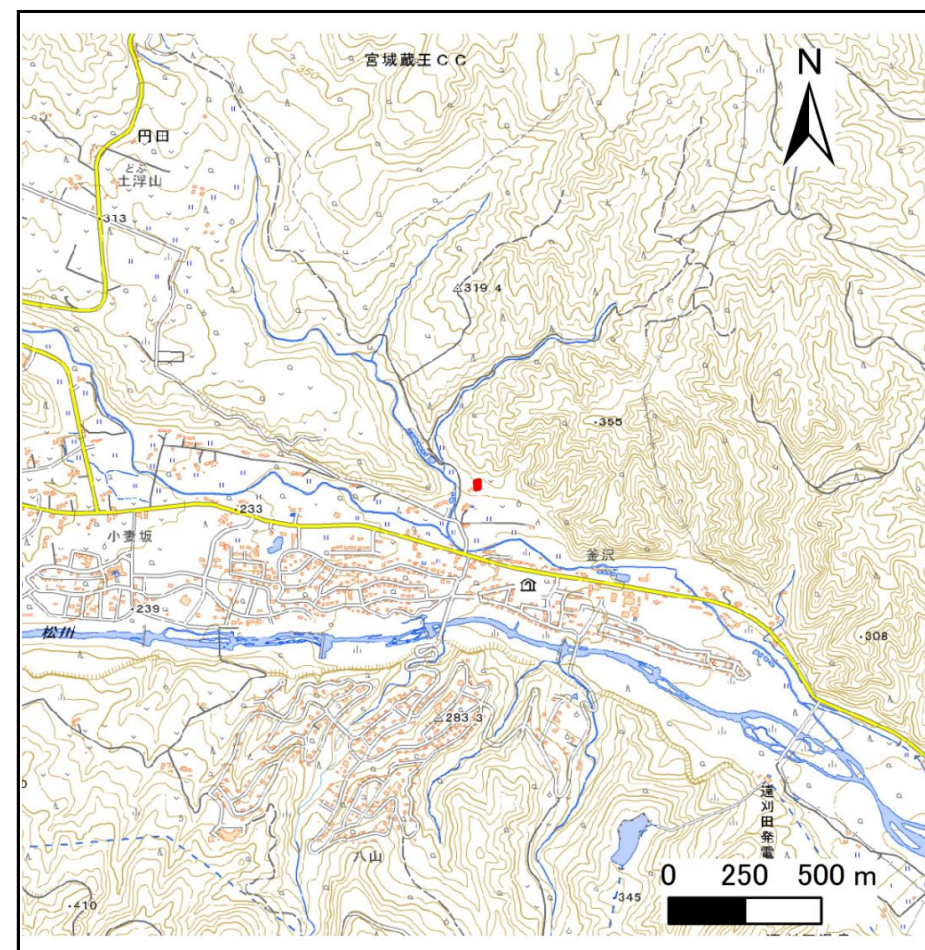

位置図(S=1:25,000)

宮城県


「測量法に基づく国土地理院長承認(複製)R 7JHf 312」「本製品を複製する場合には、国土地理院の長の承認を得なければならない。」

土砂災害警戒区域等の指定の告示に係る図書(その2)

告示番号	宮城県告示第680号
告示年月日	令和8年10月9日

危害のおそれのある土地、著しい危害のおそれのある土地の設定図

急傾斜地の位置	箇所番号	N301K0185	箇所名	円田35	所在地	刈田郡蔵王町大字円田字土浮山
調査年度						令和6年度

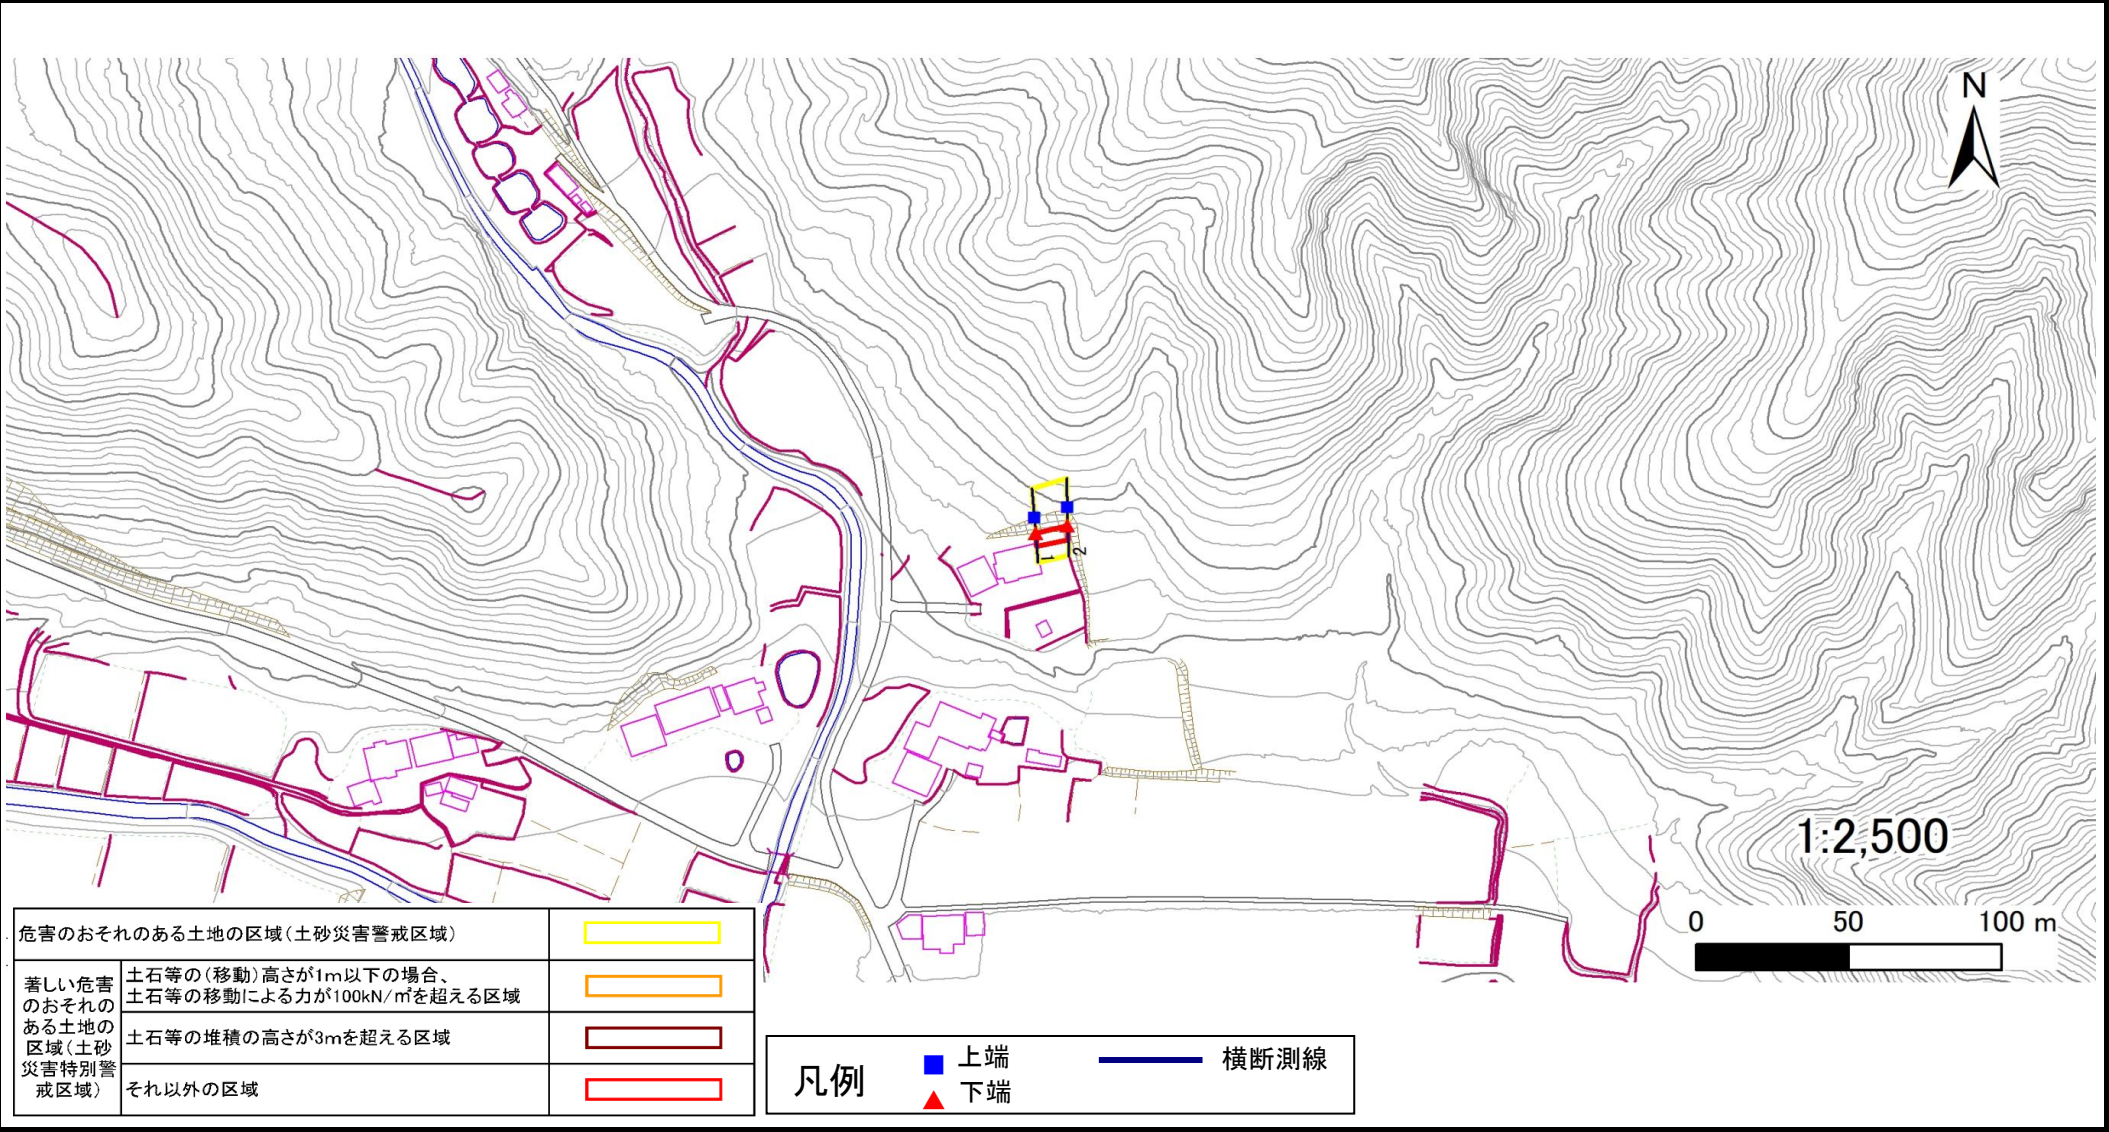

土砂災害警戒区域等の指定の告示に係る図書(その3)

告示番号	宮城県告示第680号
告示年月日	令和8年10月9日

建築物に作用すると想定される衝撃に関する事項

[illegible]