



1 2. 特定事業所の配置図


ENEOS株式会社 仙台製油所

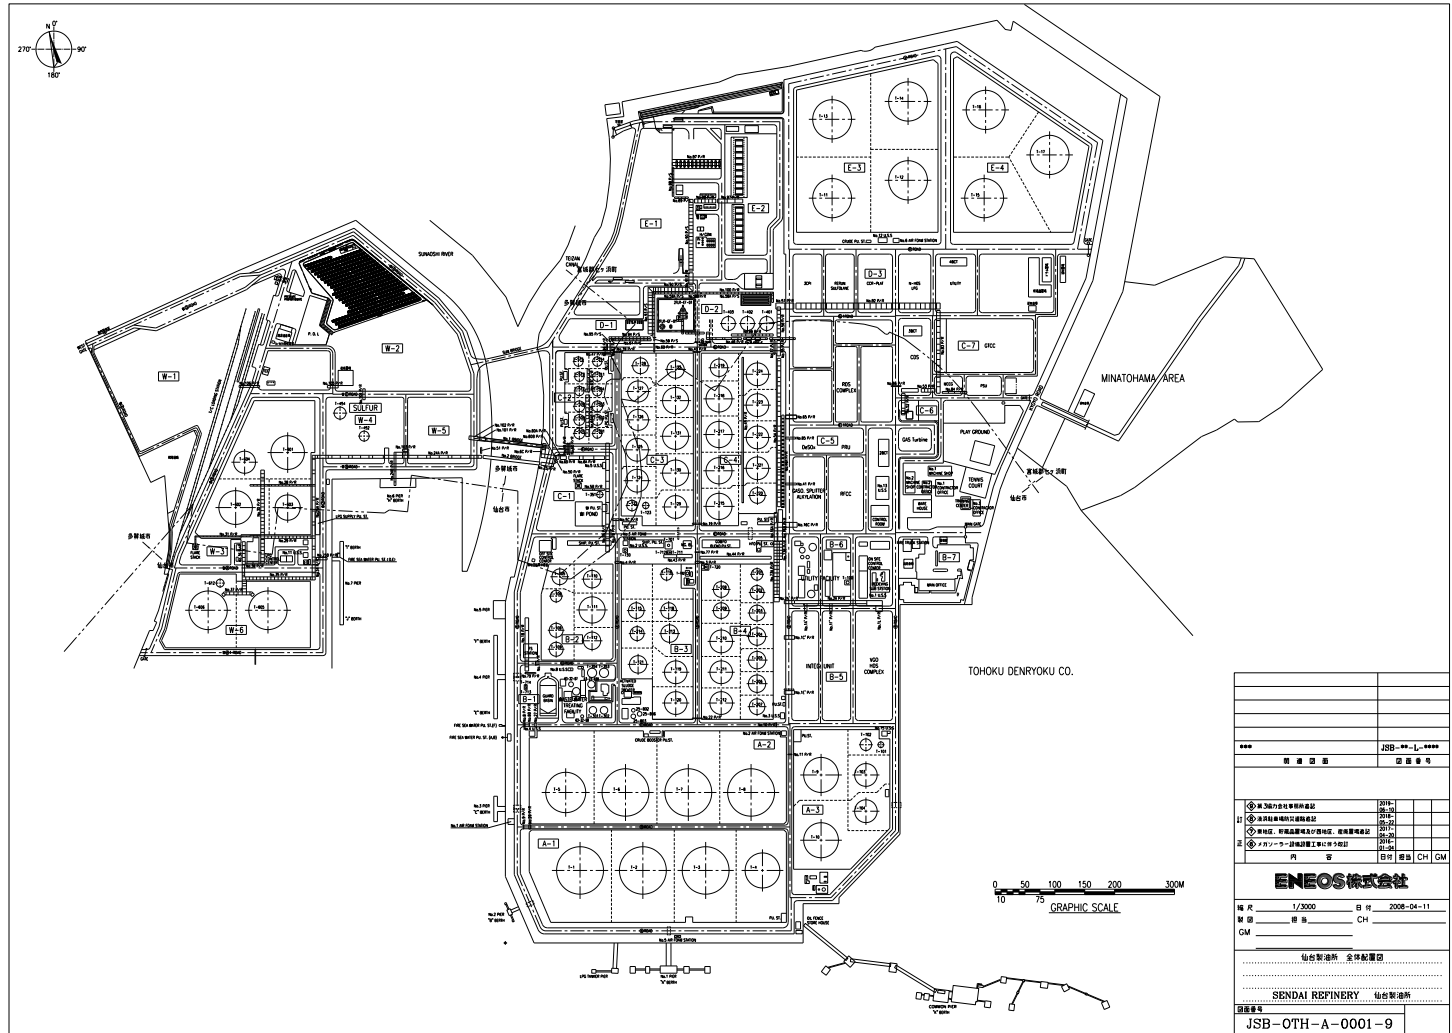

全農エネルギー(株)仙台石油基地

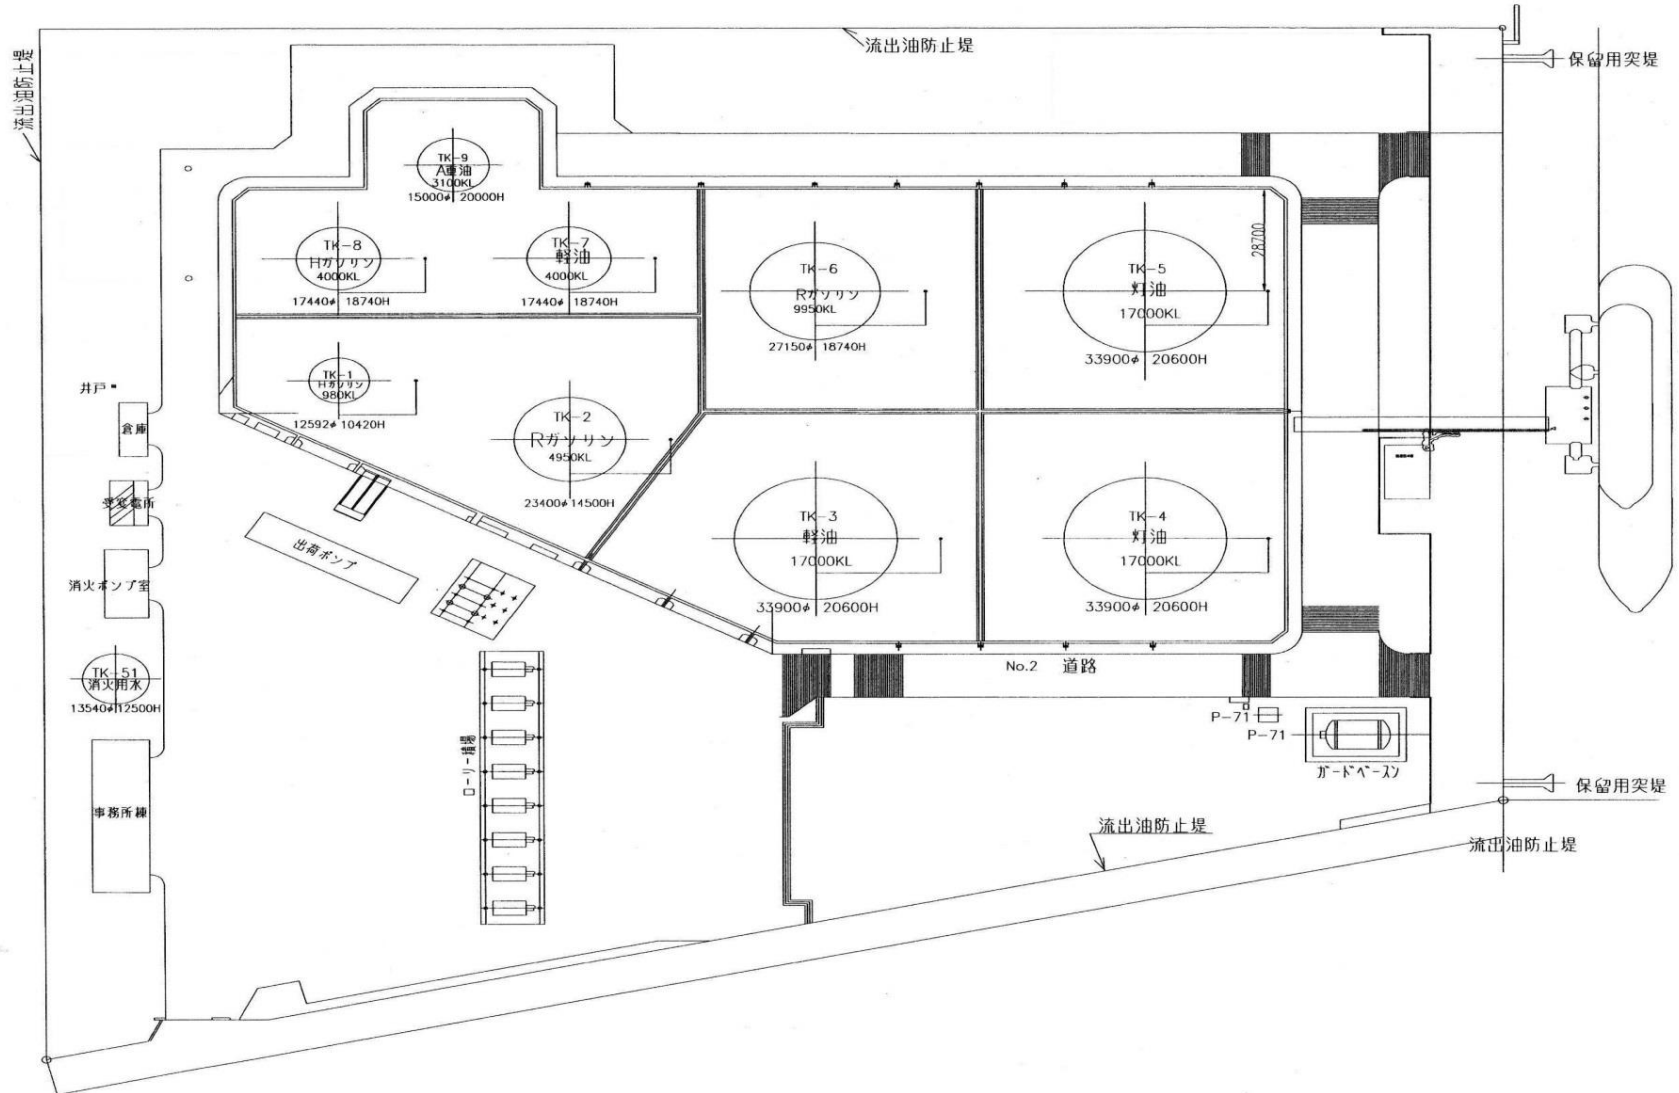


東北電力(株)新仙台火力発電所

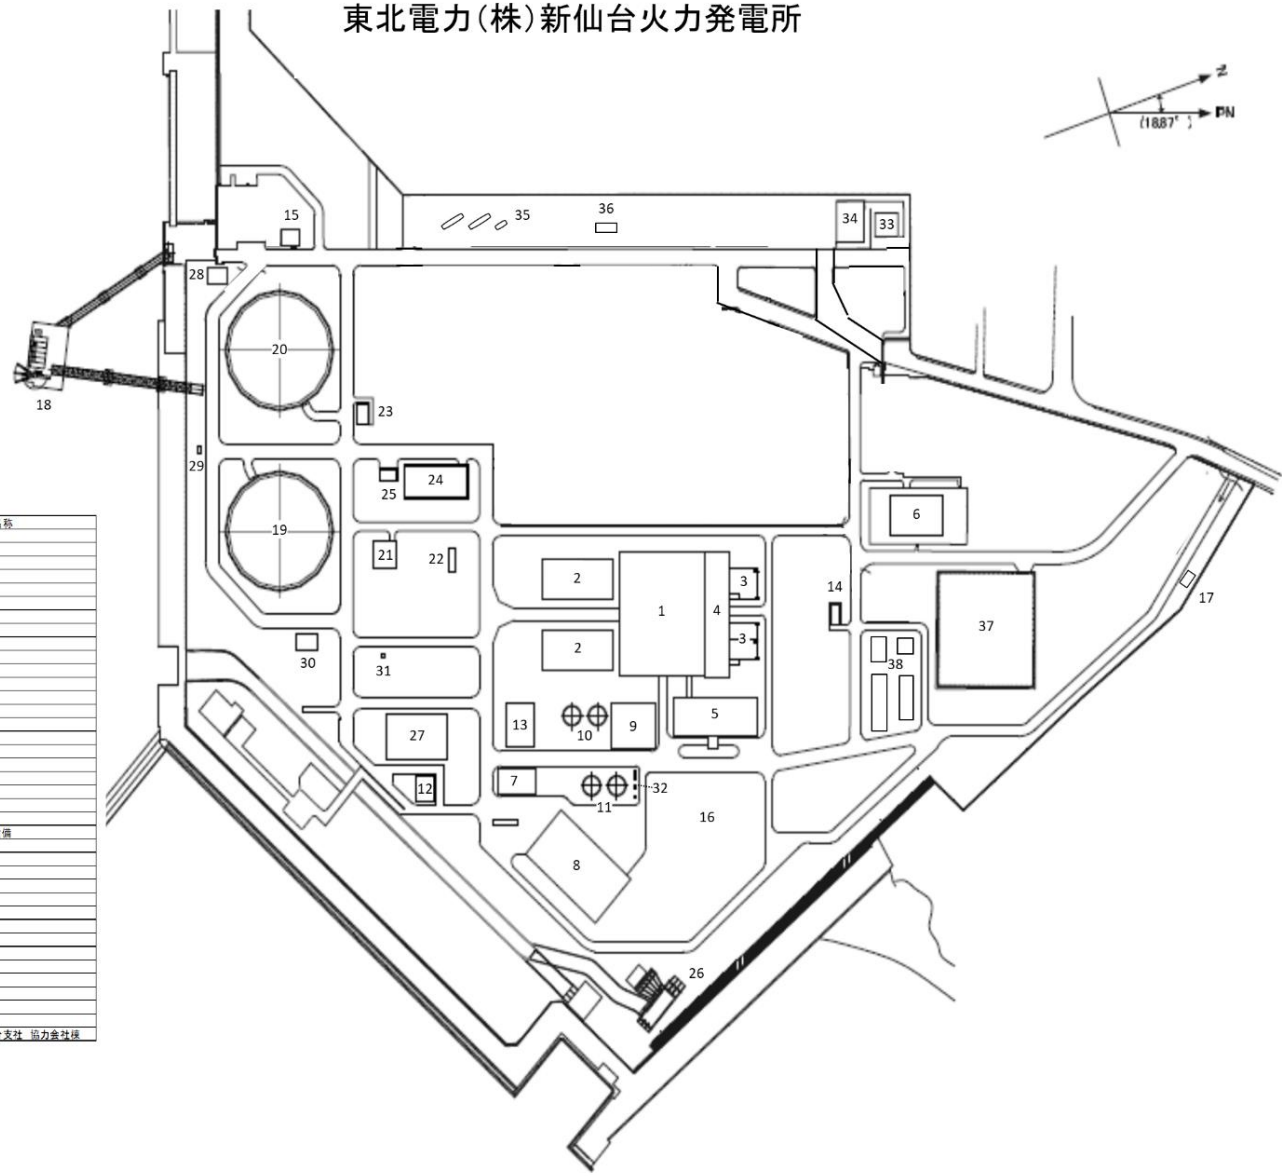


No.	設備名称
1	本館棟
2	排熱回収ボイラー
3	変圧器設備
4	電気室
5	サービスビル
6	簡易所
7	アンモニア発生設備
8	排水処理設備
9	給水処理室
10	脱塩水タンク
11	ろ過水タンク
12	貯油タンク
13	所内ボイラー
14	ポンプ棟
15	取水口集気室
16	貯車庫
17	守衛室
18	LNG受入設備
19	№1LNGタンク
20	№2LNGタンク
21	セカンダリポンプ
22	LNG気化器
23	LNGタンク蒸気加熱器設備
24	BOG圧縮機室
25	戻りガスフロア室
26	LNG気化器循環水ポンプ
27	LNG気化器制御室
28	機修管理棟
29	吸入サンプリング室
30	空気圧縮機室
31	送ガスガスクロ室
32	淡水消火ポンプ
33	油庫
34	倉庫
35	LNG出荷アイランド
36	LNG出荷管理棟
37	東仙台変電所
38	東北発電工業(株)新仙台支社 協力倉庫棟




仙台サンソセンター

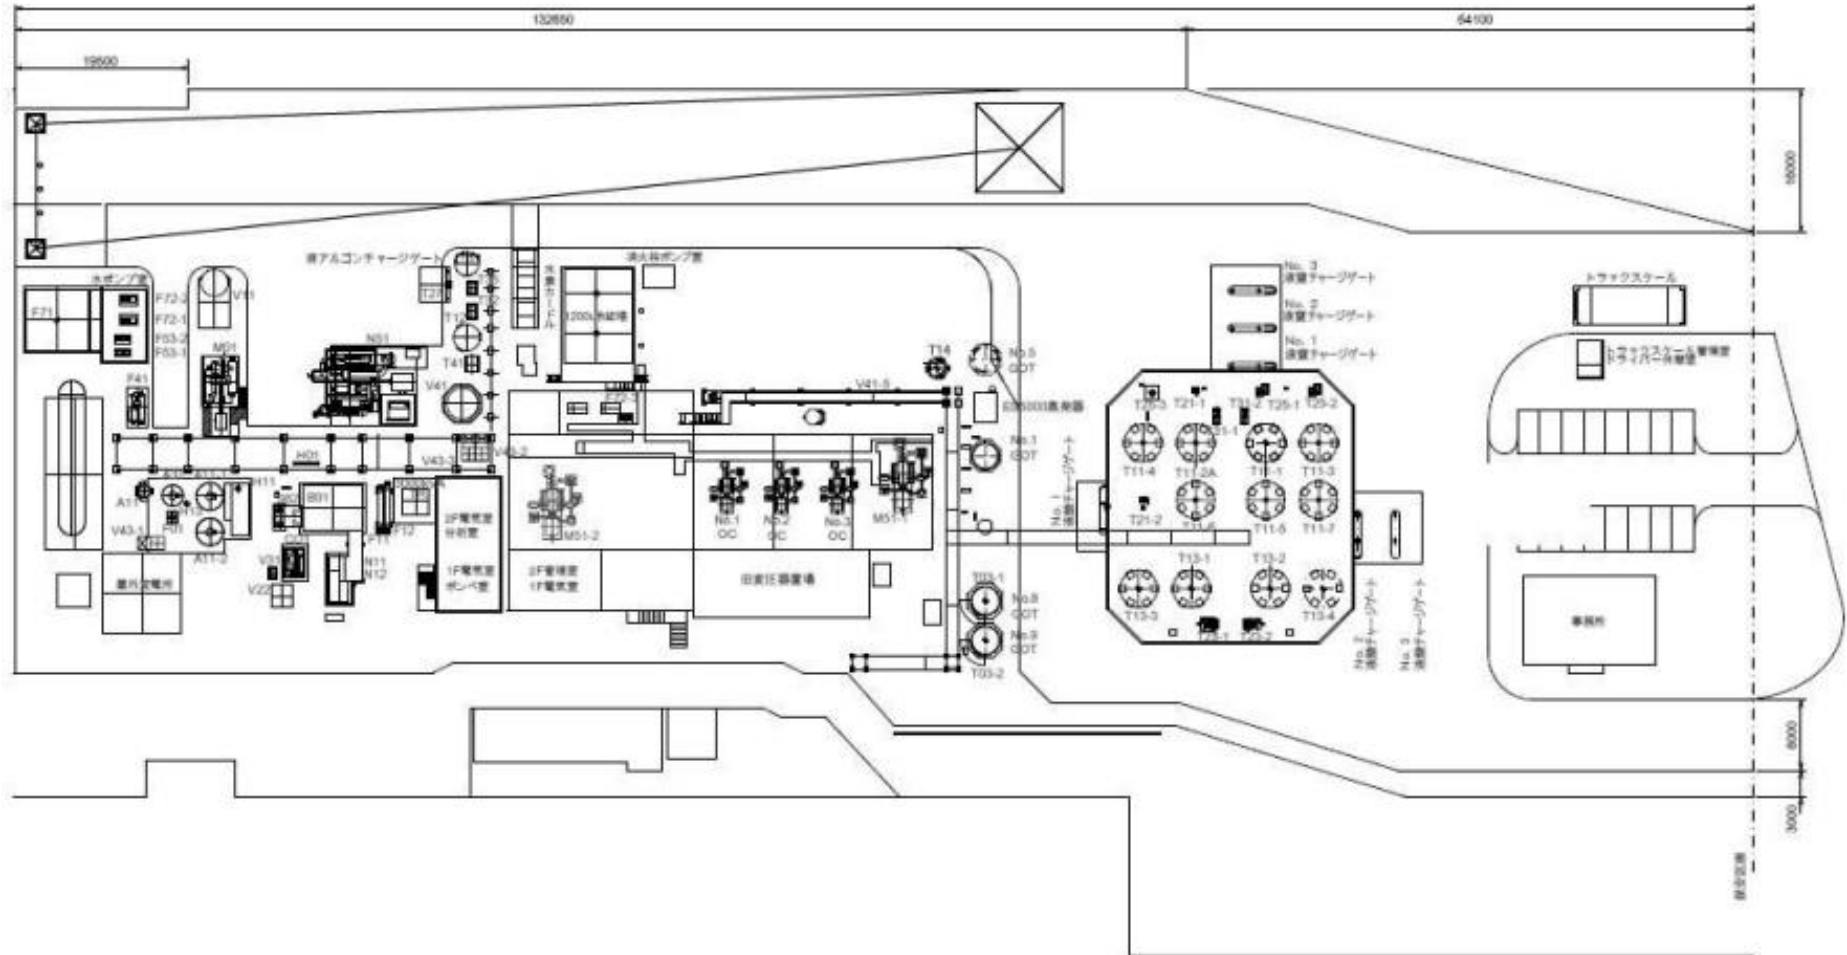


仙台市ガス局港工場

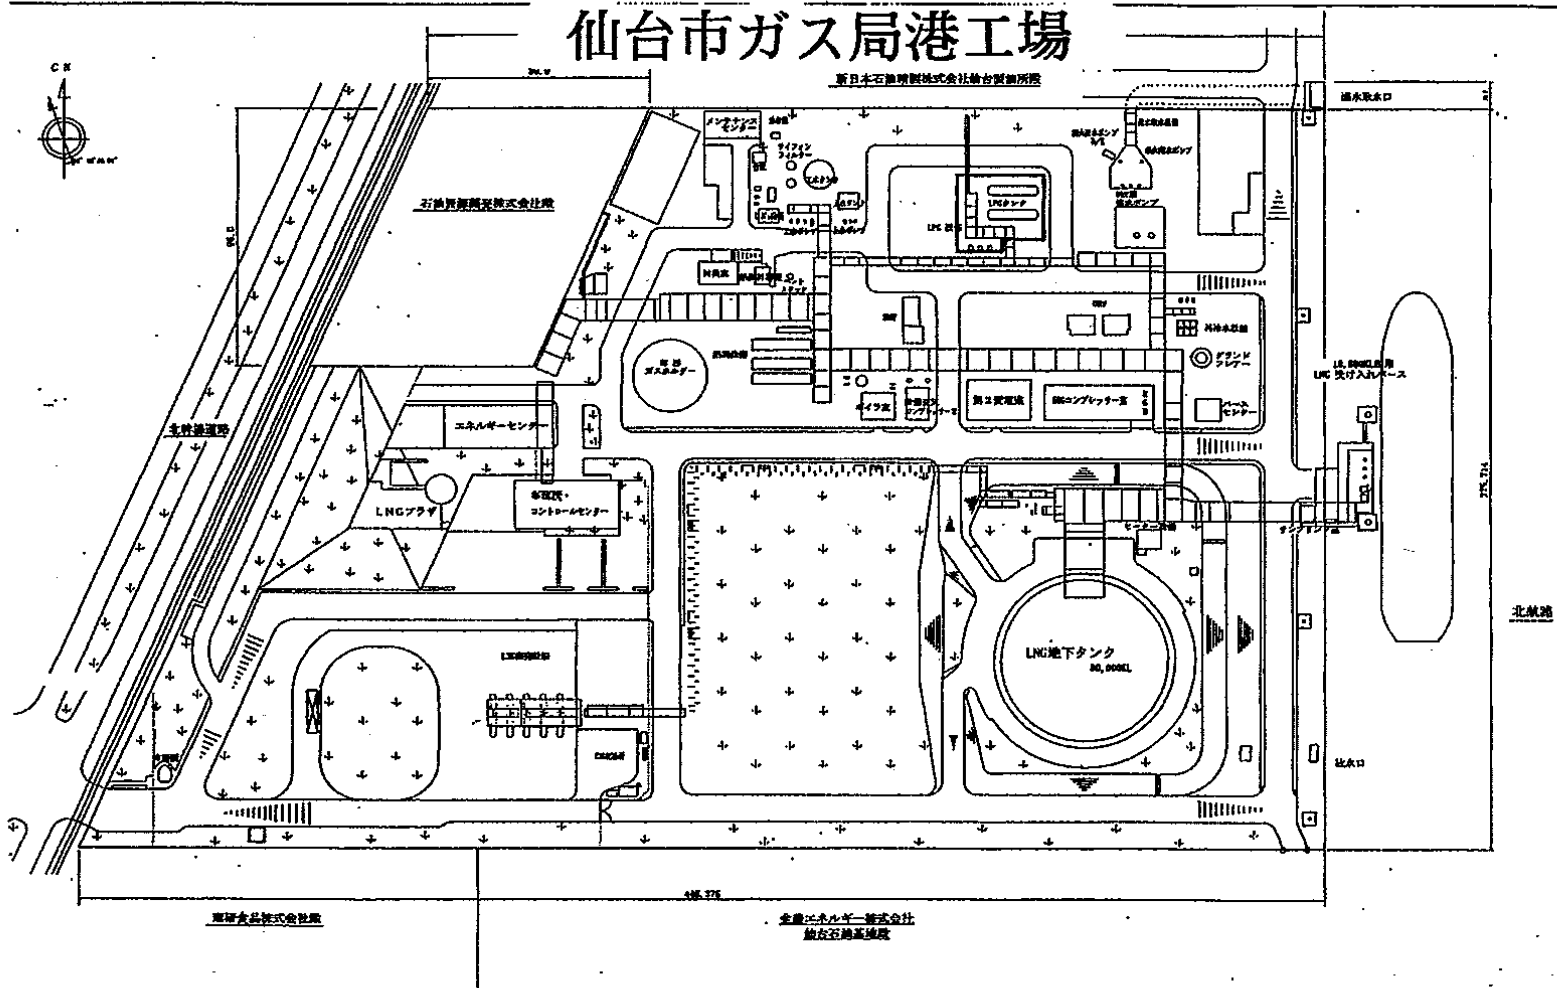


ENEOS (株)

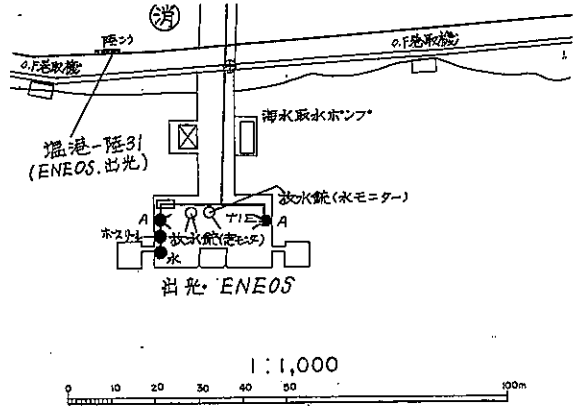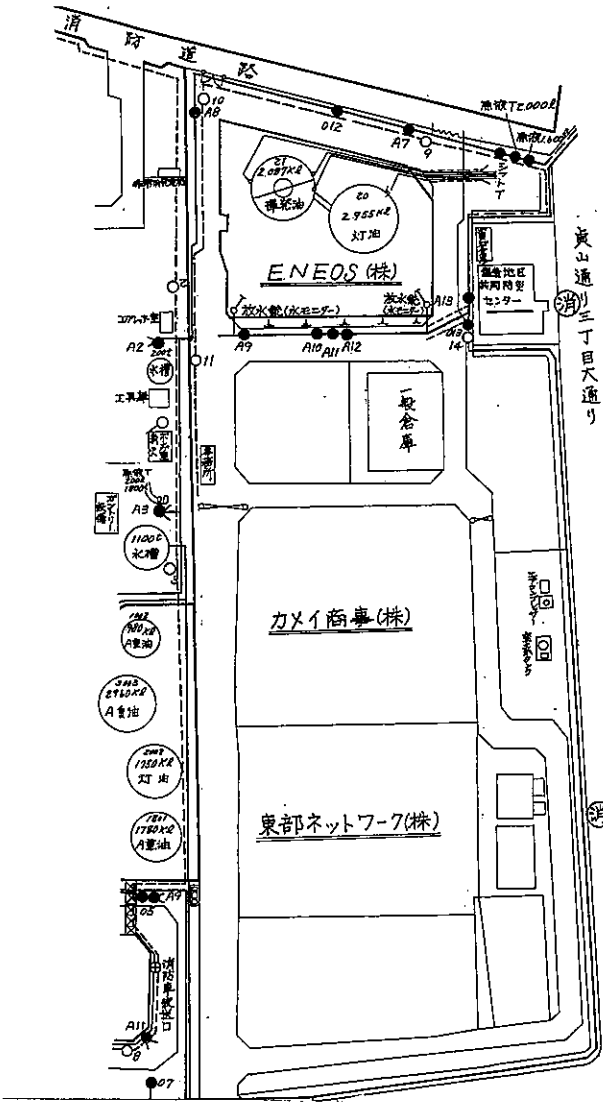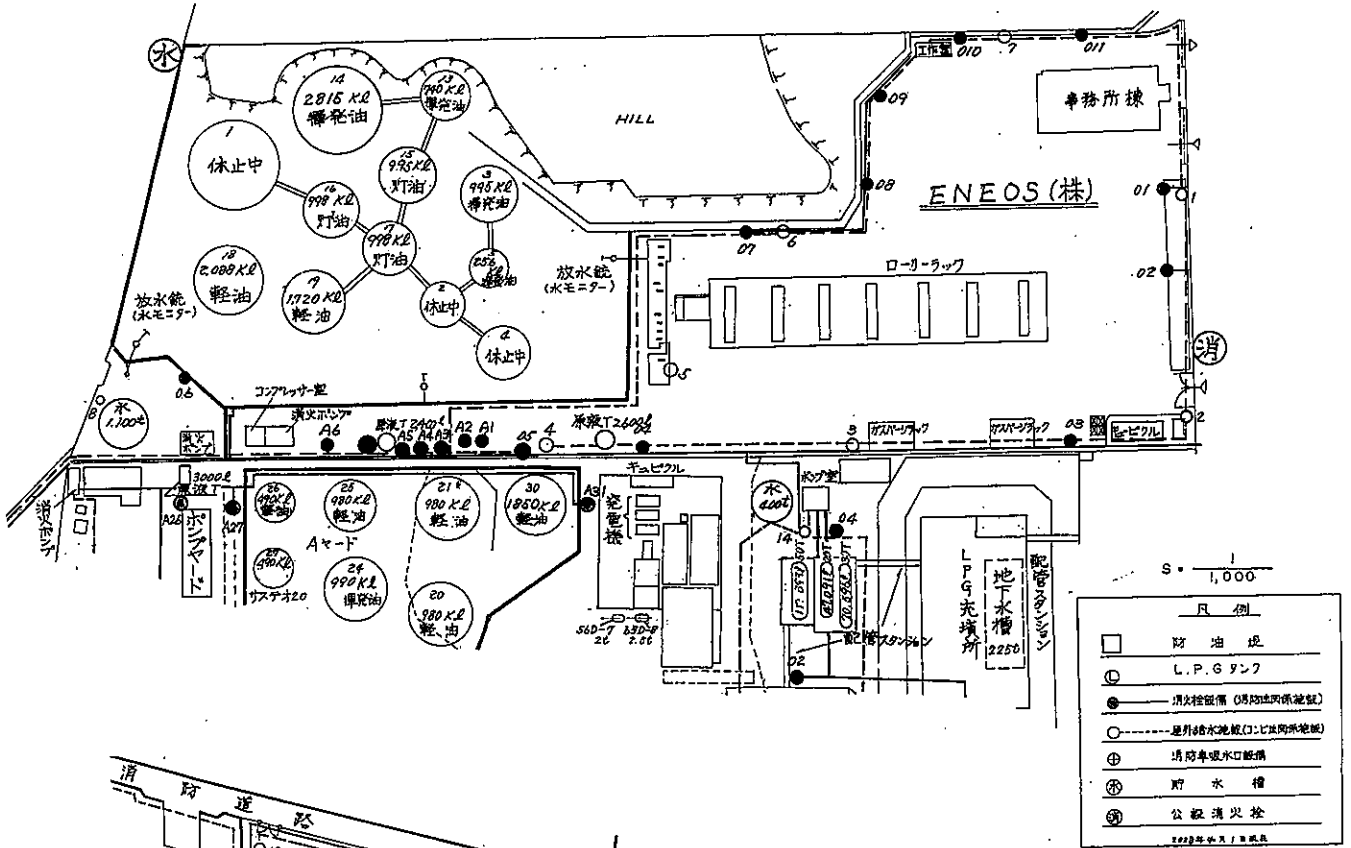

カメイ物流サービス (株)

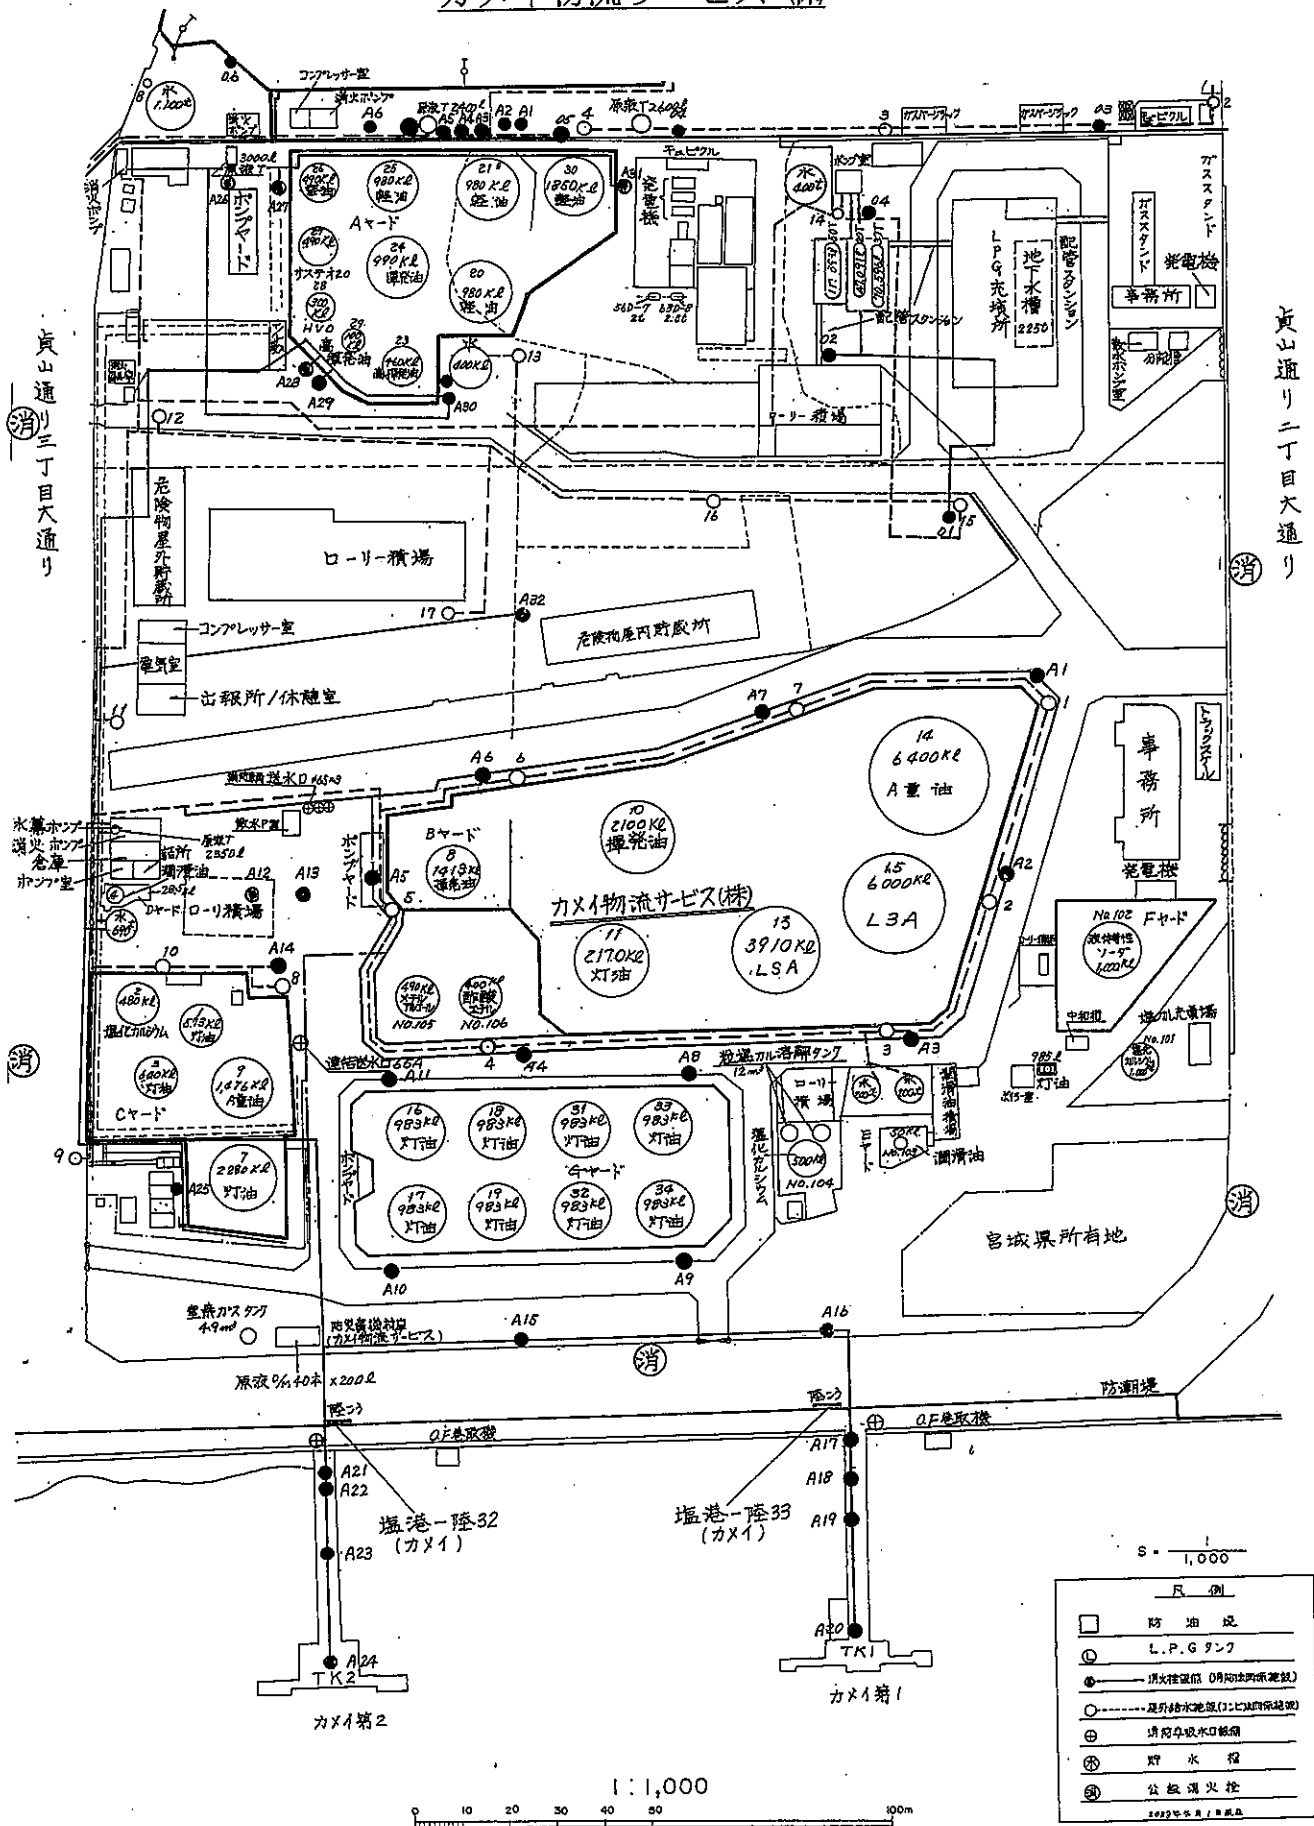

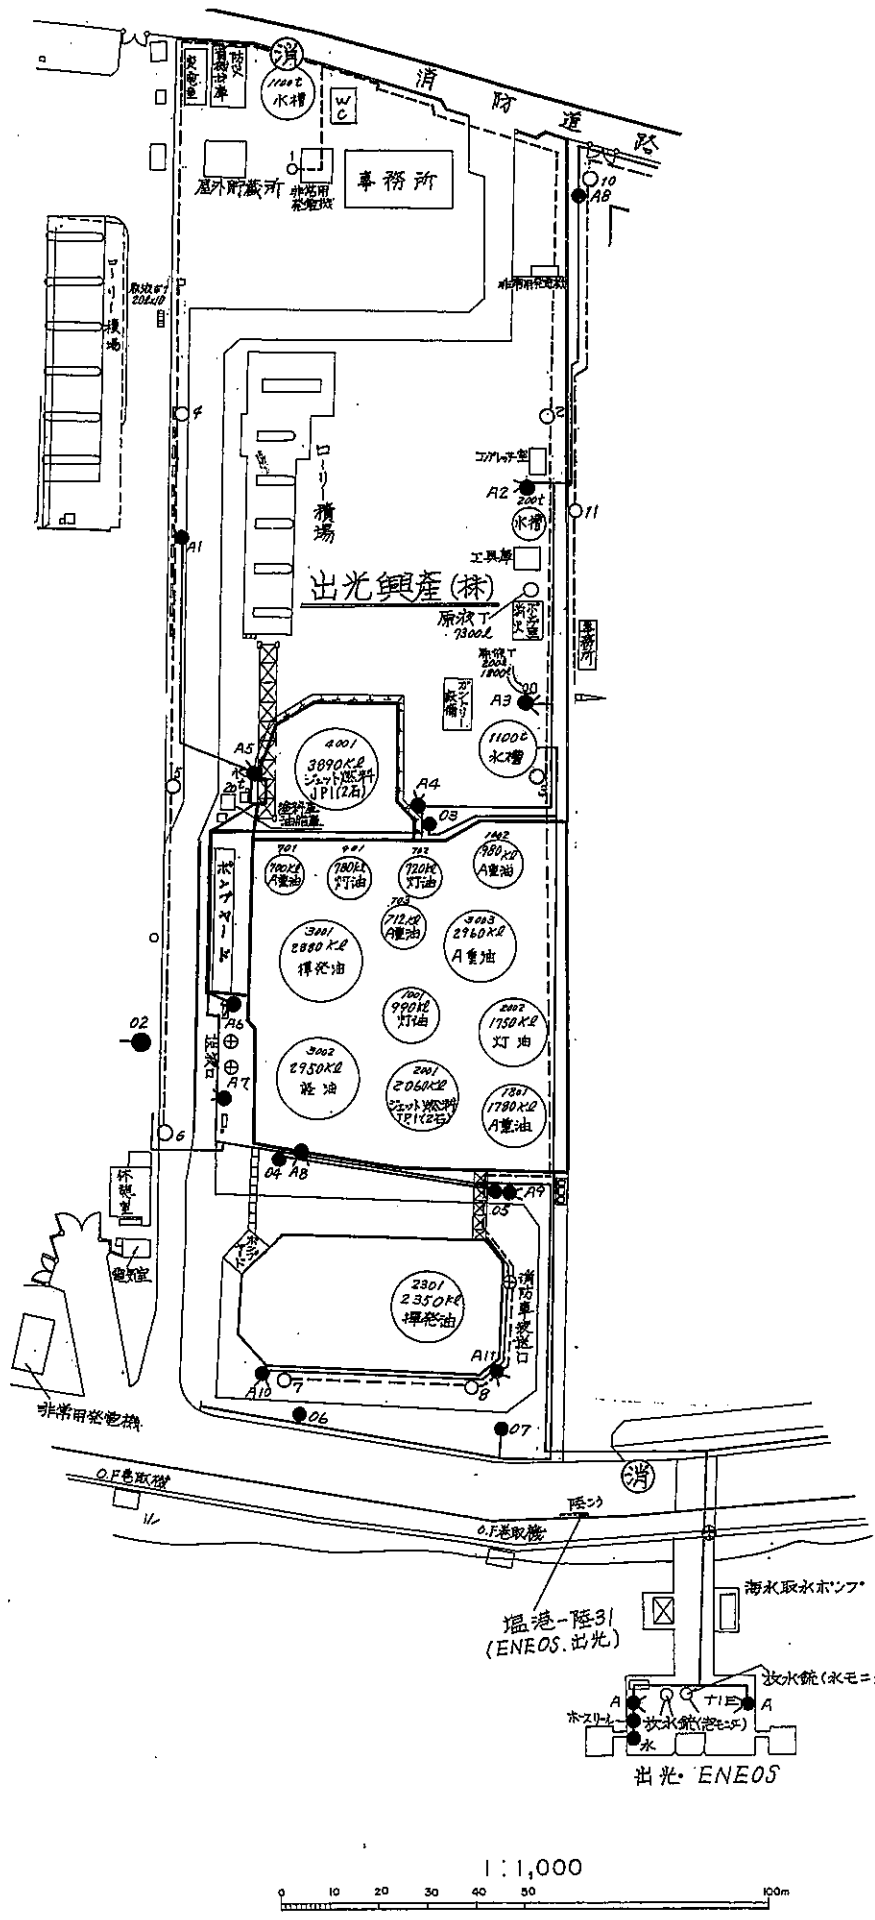


S = 1,000

凡例


□	防油堤
○	L.P.G.タンク
●	消火栓設備 (0号防油堤併設機)
○	屋外貯蔵所 (2号防油堤併設機)
⊕	消防車取水口設備
⊗	貯水槽
⊙	位置消火栓

2022年6月1日現在

出光興産(株) 貞山塩釜油槽所

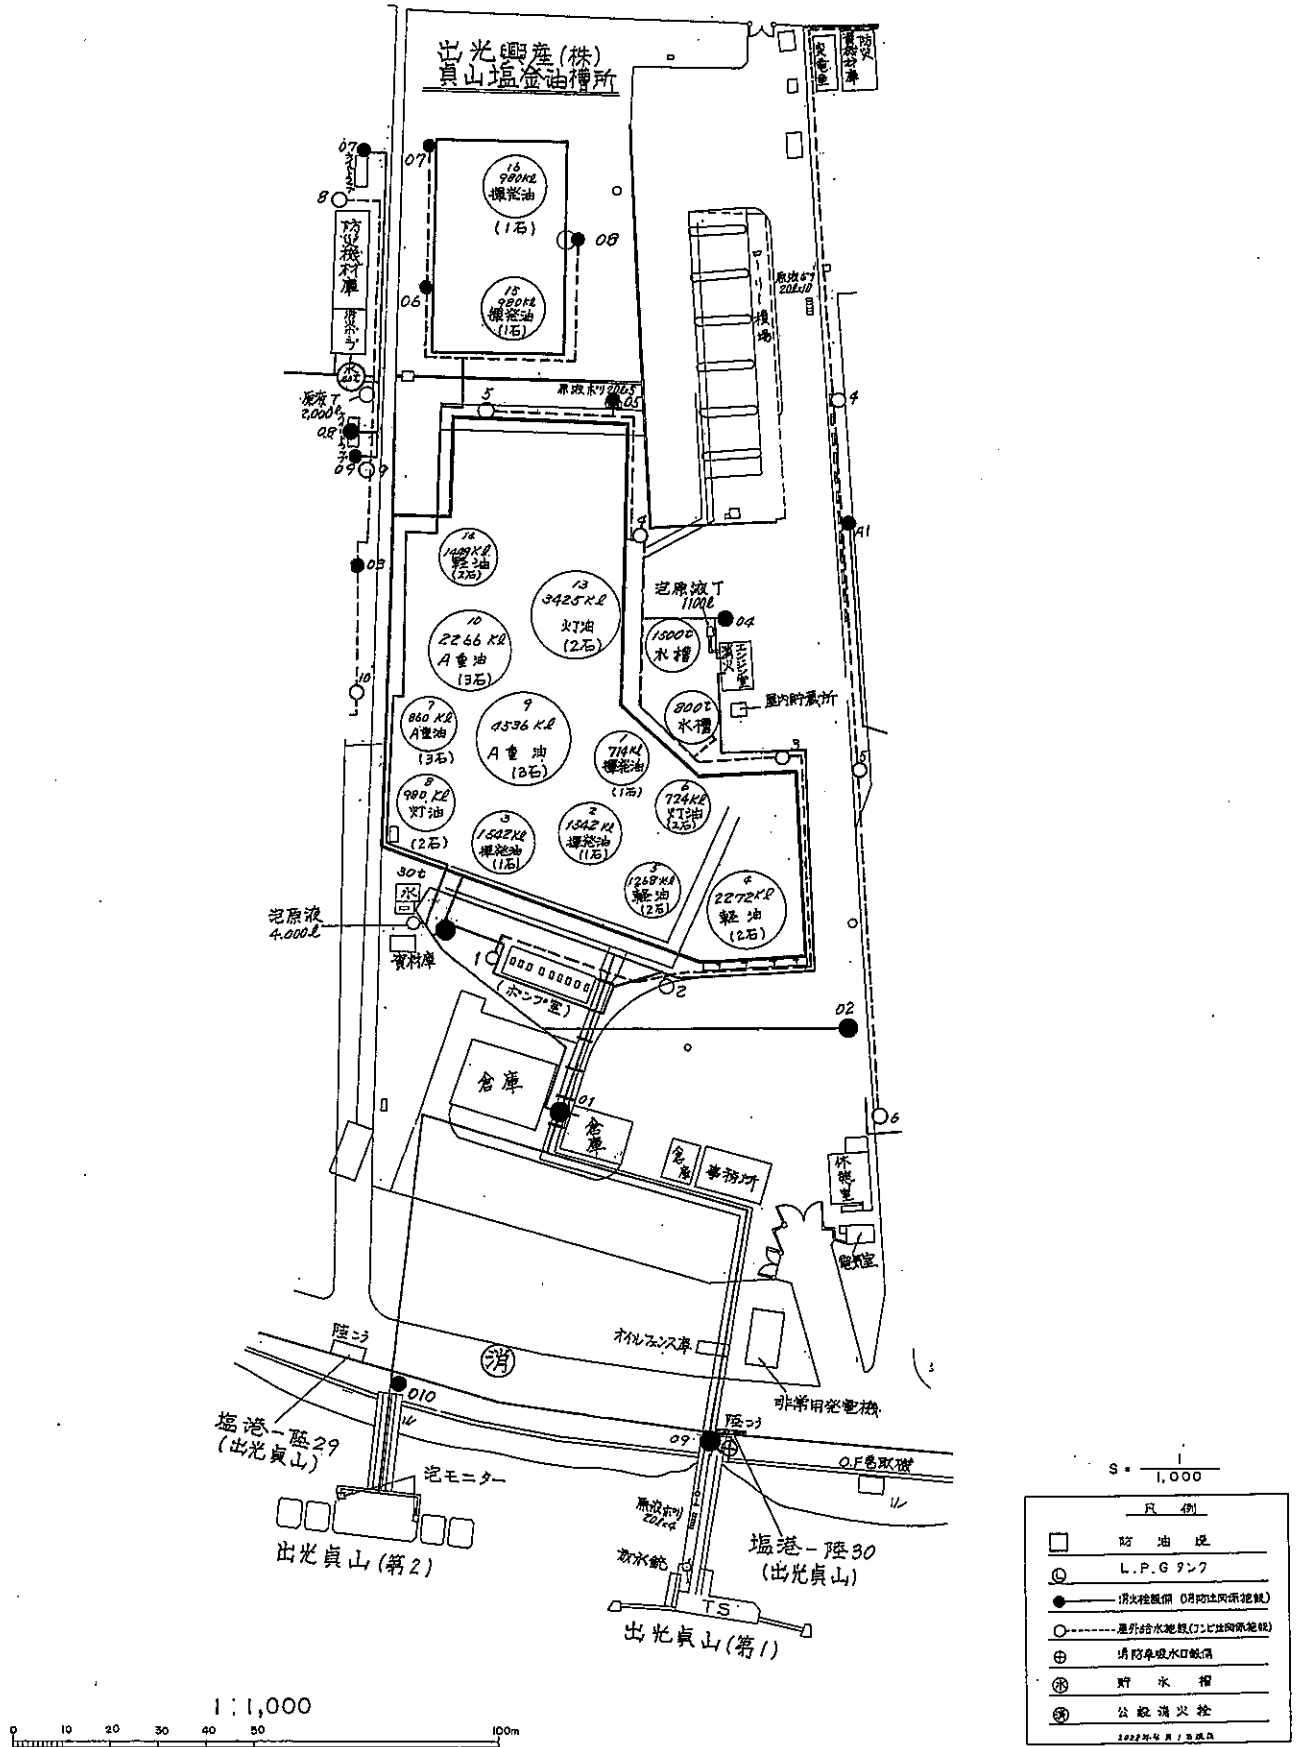

東西オイルターミナル (株)

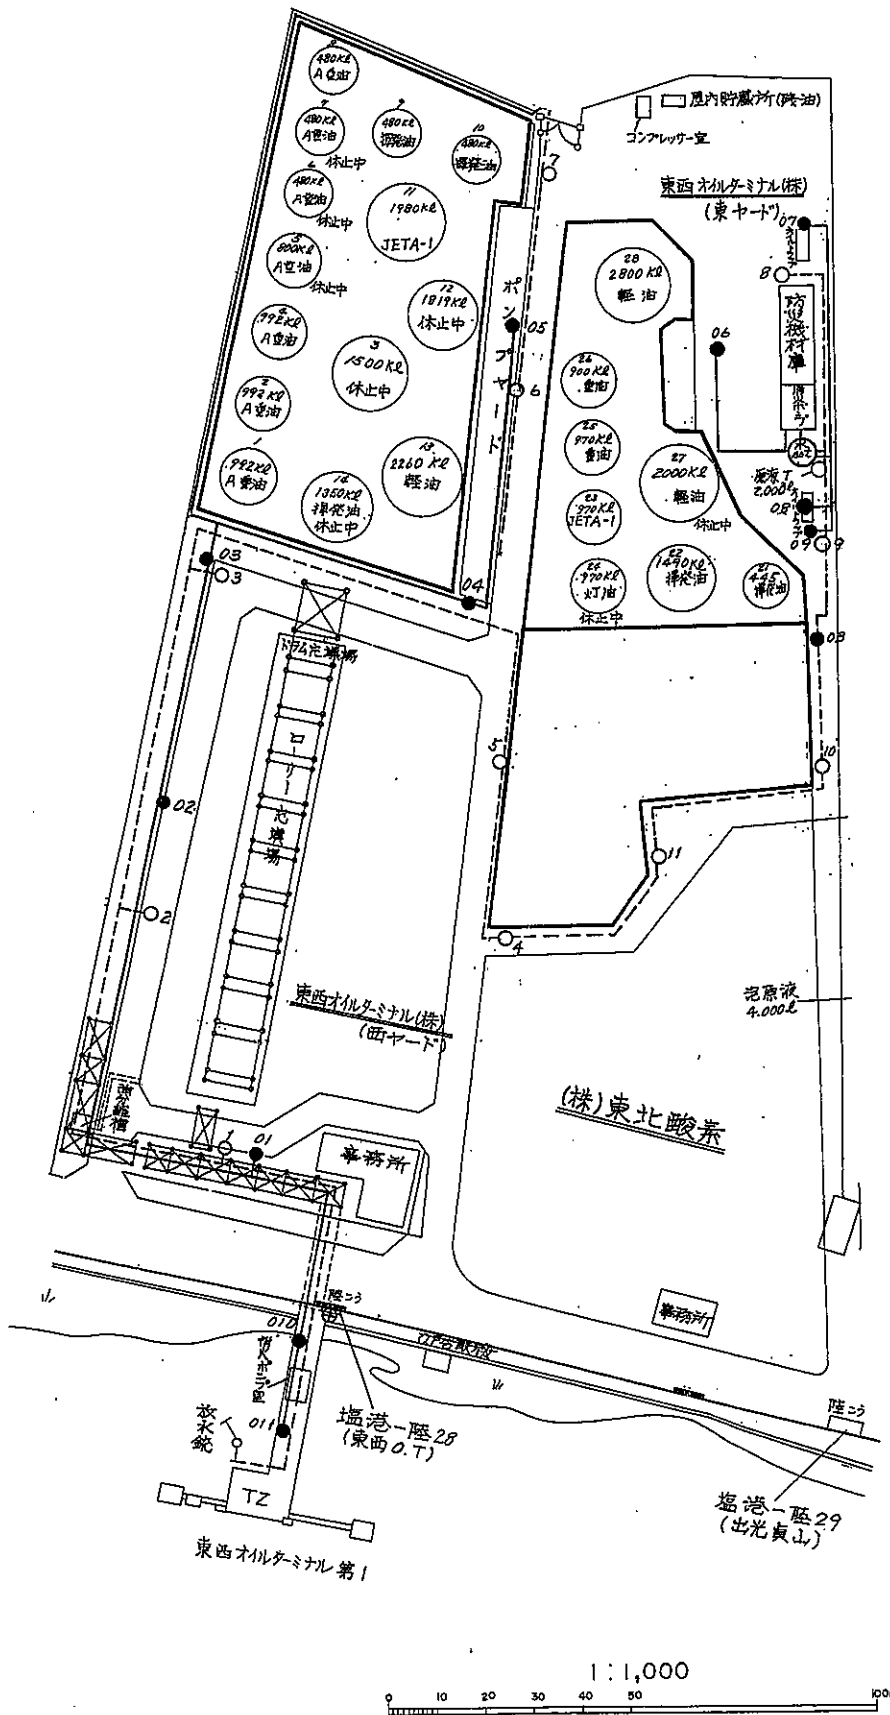


S = 1/1,000

凡例	



東西オイルターミナル(株)

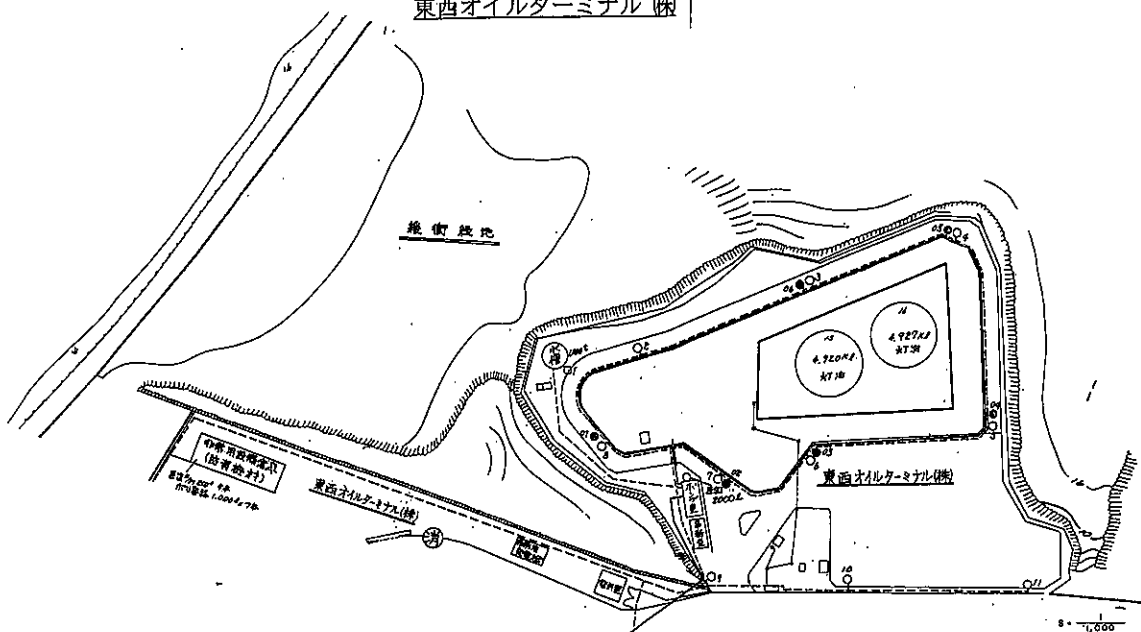

S = 1,000

凡例	
○	L.P.Gタンク
●	消火栓置所 (消防栓内供配管)

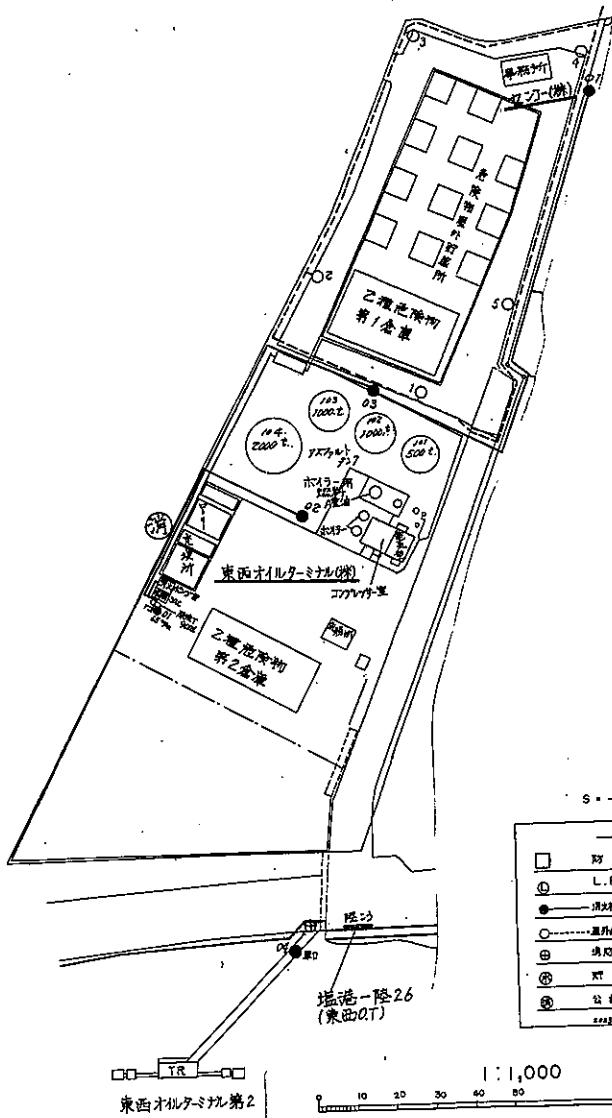

S = 1,000

凡例	
○	L.P.Gタンク
●	消火栓置所 (消防栓内供配管)

1:1,000

