



農業競争力強化農地整備事業(経営体育成型) 深谷西地区

計画一般平面図

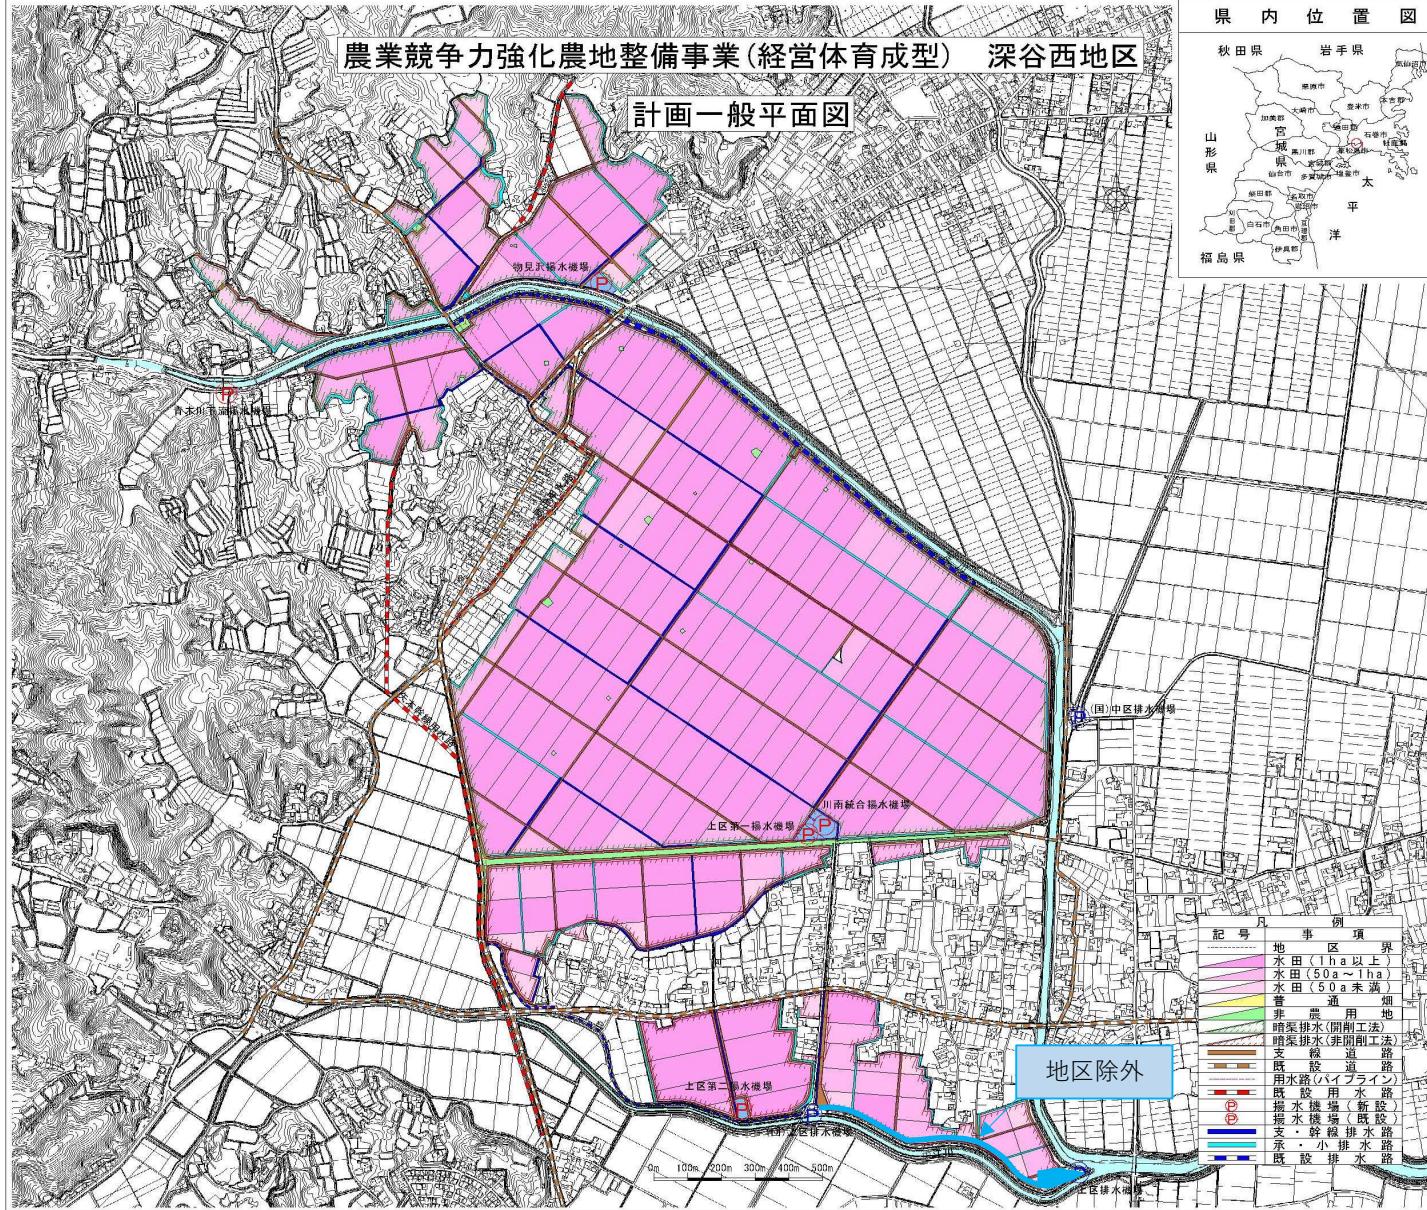


県内位置図

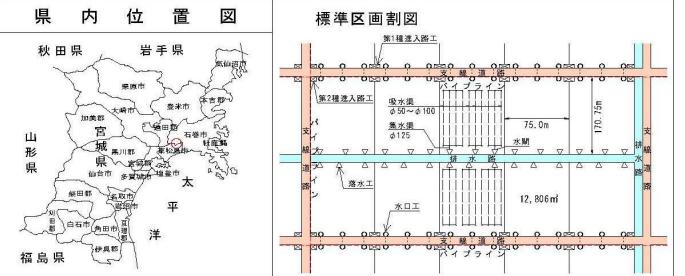


標準構造図


耕作・支線道路

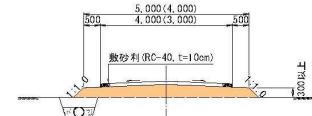


用 水 路

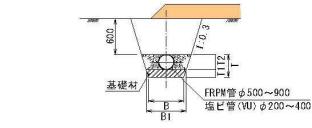


幹線排水路

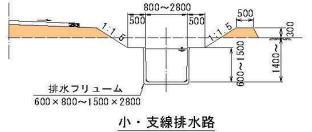

400~1800

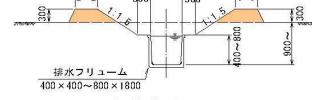

暗渠排水断面

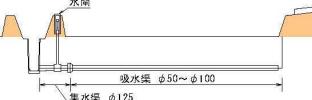

三

