

# 土砂災害警戒区域等の指定の告示に係る図書(その1)

告示番号	宮城県告示第597号
告示年月日	令和3年7月27日

自然現象の種類	急傾斜地の崩壊
箇所番号	Ⅲ-自-0546
箇所名	下保呂毛
所在地	本吉郡南三陸町志津川字下保呂毛
調査機関	宮城県気仙沼土木事務所



位置図(S=1:25,000)



位置図(S=1:200,000)


宮城県

# 土砂災害警戒区域等の指定の告示に係る図書(その2)

告示番号	宮城県告示第597号
告示年月日	令和3年7月27日

調査年度	平成30年度
------	--------

急傾斜地の位置	箇所番号	Ⅲ-自-0546	箇所名	下保呂毛	所在地	本吉郡南三陸町志津川字下保呂毛
---------	------	----------	-----	------	-----	-----------------

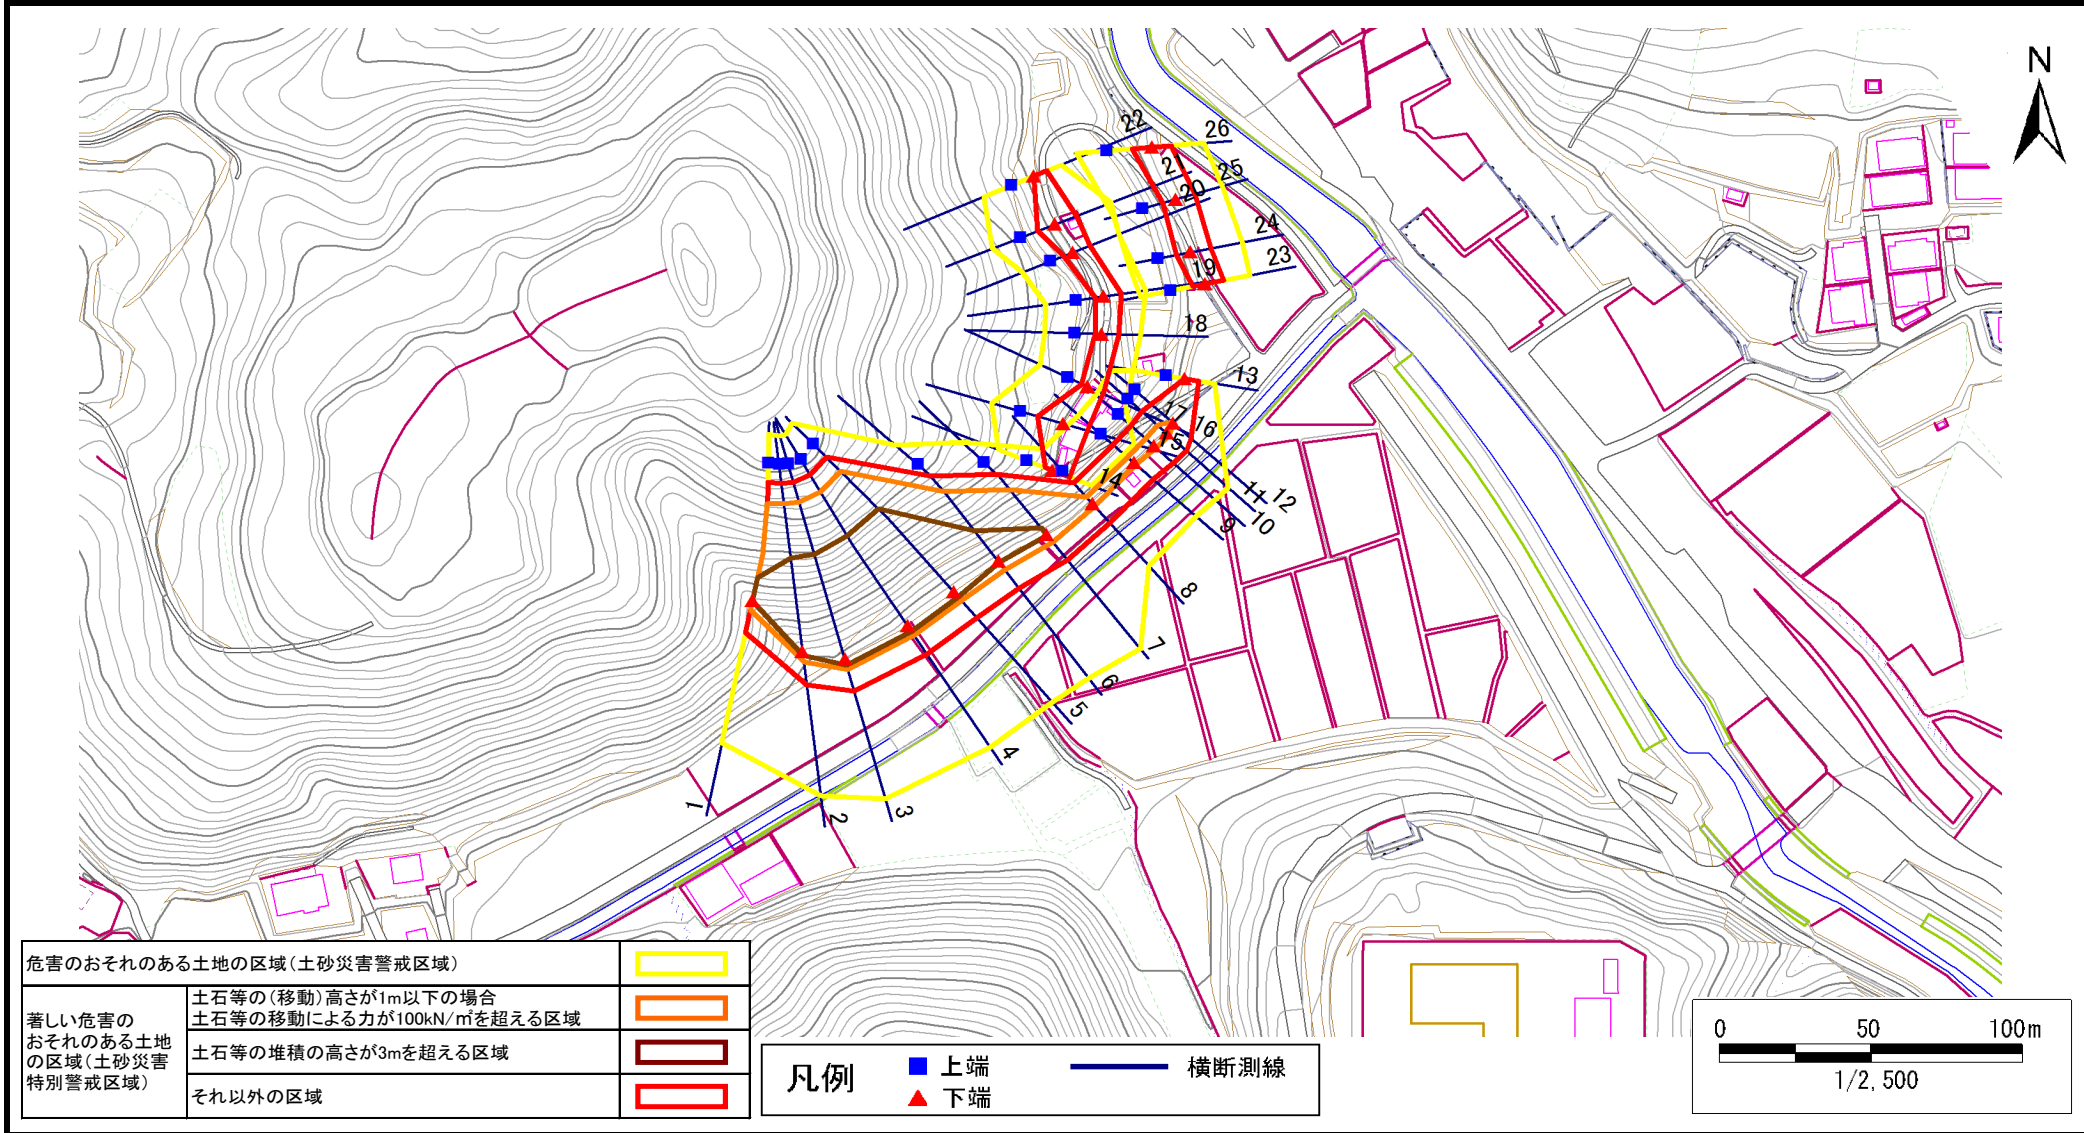

### 土砂災害警戒区域等の指定の告示に係る図書(その3)

告示番号	宮城県告示第597号
告示年月日	令和3年7月27日

急傾斜地の位置	箇所番号	Ⅲ-自-0546	箇所名	下保呂毛	所在地	本吉郡南三陸町志津川字下保呂毛										
横断測線の区間	土石等の移動により建築物の地上部に作用すると想定される力				土石等の堆積により建築物の地上部に作用すると想定される力				土石等の移動により建築物の地上部に作用すると想定される力				土石等の堆積により建築物の地上部に作用すると想定される力			
	土石等の(移動)高さが1m以下の場合、土石等の移動による力が100kN/m <sup>2</sup> を超える区域				それ以外の区域				土石等の堆積の高さが3mを超える区域				それ以外の区域			
	力の大きさのうち最大のもの (kN/m <sup>2</sup> )	土石等の高さ (m)	力の大きさのうち最大のもの (kN/m <sup>2</sup> )	土石等の高さ (m)	力の大きさのうち最大のもの (kN/m <sup>2</sup> )	土石等の高さ (m)	力の大きさのうち最大のもの (kN/m <sup>2</sup> )	土石等の高さ (m)	力の大きさのうち最大のもの (kN/m <sup>2</sup> )	土石等の高さ (m)	力の大きさのうち最大のもの (kN/m <sup>2</sup> )	土石等の高さ (m)	力の大きさのうち最大のもの (kN/m <sup>2</sup> )	土石等の高さ (m)	力の大きさのうち最大のもの (kN/m <sup>2</sup> )	土石等の高さ (m)
1 ~ 2	160.7	1.0	100.0	1.0	18.5	3.7	15.2	3.0	~							
2 ~ 3	161.5	1.0	100.0	1.0	20.5	4.1	15.2	3.0	~							
3 ~ 4	164.3	1.0	100.0	1.0	21.0	4.2	15.2	3.0	~							
4 ~ 5	164.3	1.0	100.0	1.0	21.0	4.2	15.2	3.0	~							
5 ~ 6	163.9	1.0	100.0	1.0	20.9	4.2	15.2	3.0	~							
6 ~ 7	158.9	1.0	100.0	1.0	16.6	3.3	15.2	3.0	~							
7 ~ 8	150.9	1.0	100.0	1.0	-	-	15.2	3.0	~							
8 ~ 9	114.6	1.0	100.0	1.0	-	-	12.2	2.4	~							
9 ~ 10	115.5	1.0	100.0	1.0	-	-	12.2	2.4	~							
10 ~ 11	116.2	1.0	100.0	1.0	-	-	11.7	2.4	~							
11 ~ 12	116.2	1.0	100.0	1.0	-	-	11.3	2.3	~							
12 ~ 13	-	-	100.0	1.0	-	-	10.5	2.1	~							
14 ~ 15	-	-	100.0	1.0	-	-	11.6	2.3	~							
15 ~ 16	-	-	100.0	1.0	-	-	11.6	2.3	~							
16 ~ 17	-	-	72.1	1.0	-	-	9.6	1.9	~							
17 ~ 18	-	-	72.6	1.0	-	-	9.6	1.9	~							
18 ~ 19	-	-	77.2	1.0	-	-	8.8	1.8	~							
19 ~ 20	-	-	78.3	1.0	-	-	9.9	2.0	~							
20 ~ 21	-	-	96.8	1.0	-	-	11.4	2.3	~							
21 ~ 22	-	-	96.8	1.0	-	-	11.4	2.3	~							
23 ~ 24	-	-	89.1	1.0	-	-	9.0	1.8	~							
25 ~ 26	-	-	89.1	1.0	-	-	9.0	1.8	~							
27 ~ 28	-	-	84.4	1.0	-	-	8.5	1.7	~							
~									~							
~									~							
~									~							