



仙台塩釜港(仙台港区)平面図

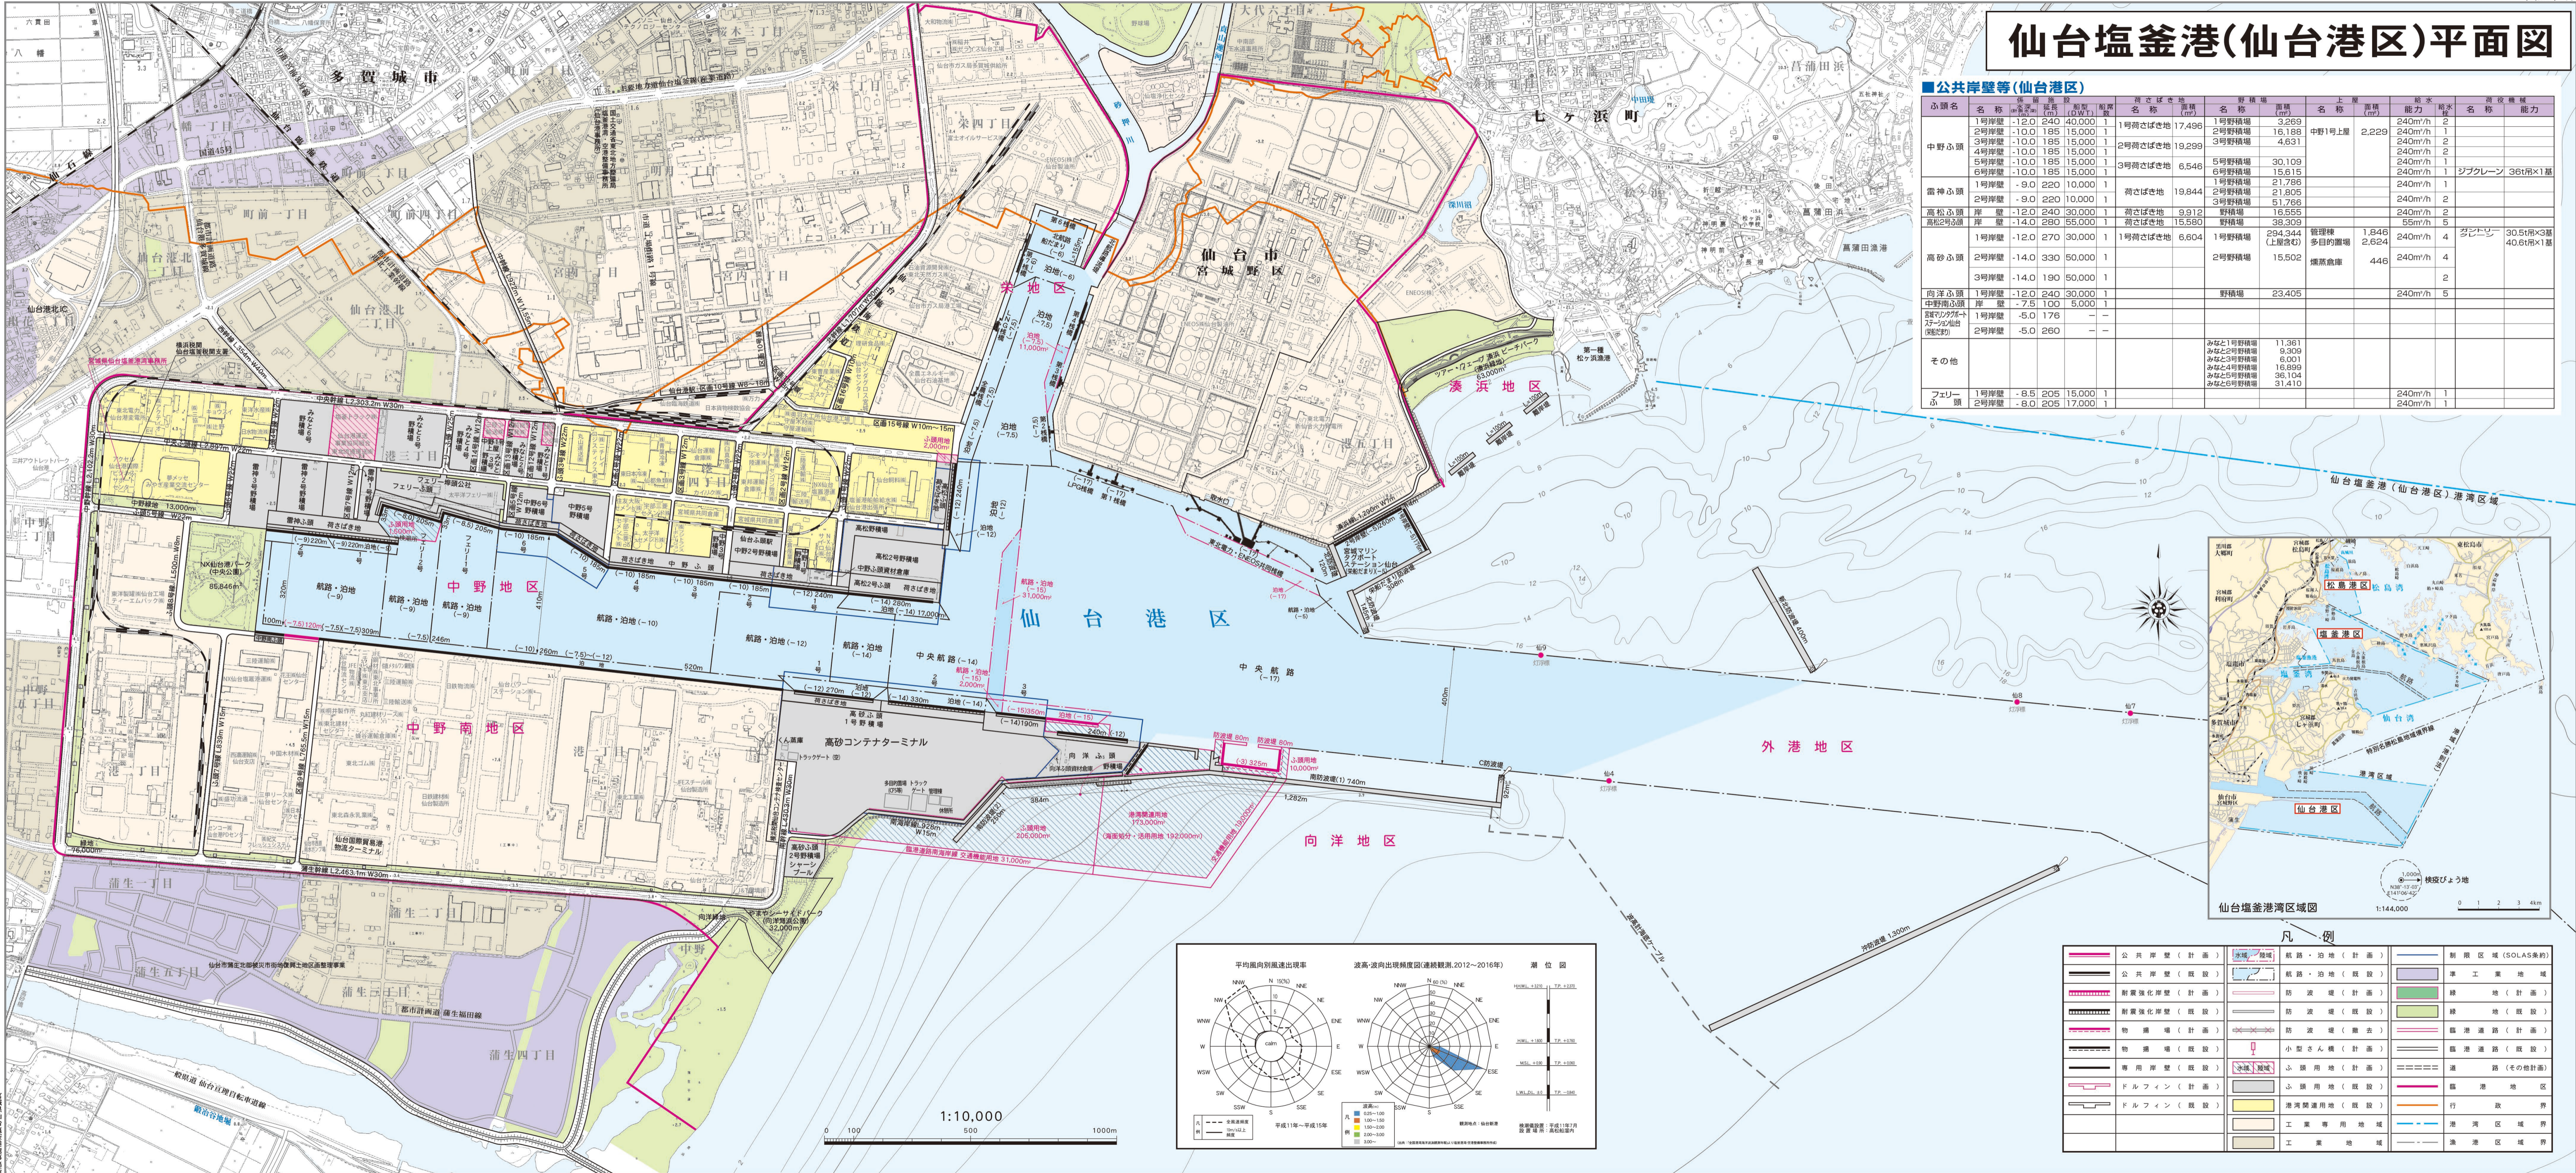

■公共岸壁等(仙台港区)

ふ頭名	名称	岸壁延長 (m)	貯留体積 (GWT)	積込能力 (t/h)	積込機数	荷さばき地	面積 (㎡)	野積場	面積 (㎡)	上屋	面積 (㎡)	積込能力 (t/h)	給水	給水能力	荷役機械	名称	能力
中野ふ頭	1号岸壁	-12.0	240	40,000	1	1号荷さばき地	17,496	1号野積場	3,269	中野1号上屋	2,229	240m³/h	2				
	2号岸壁	-10.0	185	15,000	1	2号荷さばき地	19,299	2号野積場	16,188		240m³/h	1					
	3号岸壁	-10.0	185	15,000	1	3号荷さばき地	6,546	3号野積場	4,631		240m³/h	2					
	4号岸壁	-10.0	185	15,000	1			5号野積場	30,109		240m³/h	1					
	5号岸壁	-10.0	185	15,000	1			6号野積場	15,615		240m³/h	1				ジブクレーン	361m×1基
	6号岸壁	-10.0	185	15,000	1			1号野積場	21,796		240m³/h	1					
雷神ふ頭	1号岸壁	-9.0	220	10,000	1	荷さばき地	19,844	2号野積場	21,805			240m³/h	2				
	2号岸壁	-9.0	220	10,000	1			3号野積場	51,766			240m³/h	1				
	3号岸壁	-9.0	220	10,000	1			野積場	15,555			240m³/h	2				
高松ふ頭	岸壁	-12.0	240	30,000	1	荷さばき地	9,912	野積場	15,555			240m³/h	2				
	岸壁	-14.0	280	55,000	1	荷さばき地	15,580	野積場	38,309			240m³/h	5				
高砂ふ頭	1号岸壁	-12.0	270	30,000	1	1号荷さばき地	6,604	1号野積場	294,344	管理棟	1,846	240m³/h	4		ダンプトラック	30.5t用×3基	
	2号岸壁	-14.0	330	50,000	1			2号野積場	15,502	多目的置場	2,624	240m³/h	2			40.5t用×1基	
向洋ふ頭	1号岸壁	-12.0	240	30,000	1			野積場	23,405			240m³/h	5				
	中野南ふ頭	岸壁	-7.5	100	5,000	1											
	高砂ふ頭	1号岸壁	-5.0	176	-	-											
その他	2号岸壁	-5.0	260	-	-												
	みなと1号野積場							みなと1号野積場	11,361								
フェリーふ頭	1号岸壁	-8.5	205	15,000	1							240m³/h	1				
	2号岸壁	-8.0	205	17,000	1							240m³/h	1				

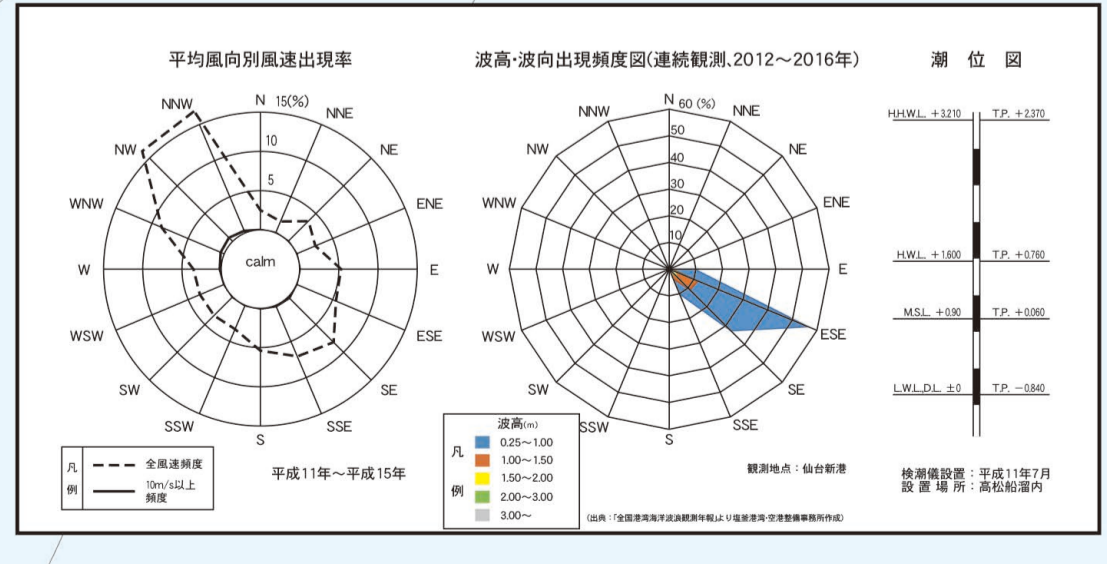

凡例

公共岸壁(計画)	水域	陸地	航路・泊地(計画)	別荘区域(SOLAS条約)
公共岸壁(既設)	航路・泊地(既設)	準工業地域		
耐震強化岸壁(計画)	防波堤(計画)	緑地(計画)		
耐震強化岸壁(既設)	防波堤(既設)	緑地(既設)		
物置場(計画)	防波堤(撤去)	臨港道路(計画)		
物置場(既設)	小型さん橋(計画)	臨港道路(既設)		
専用岸壁(既設)	ふ頭用地(計画)	道路(その他計画)		
ドルフィン(計画)	ふ頭用地(既設)	臨港地区		
ドルフィン(既設)	港湾用地(既設)	行政界		
	工業専用地域	漁港区域界		
	工業地域			