
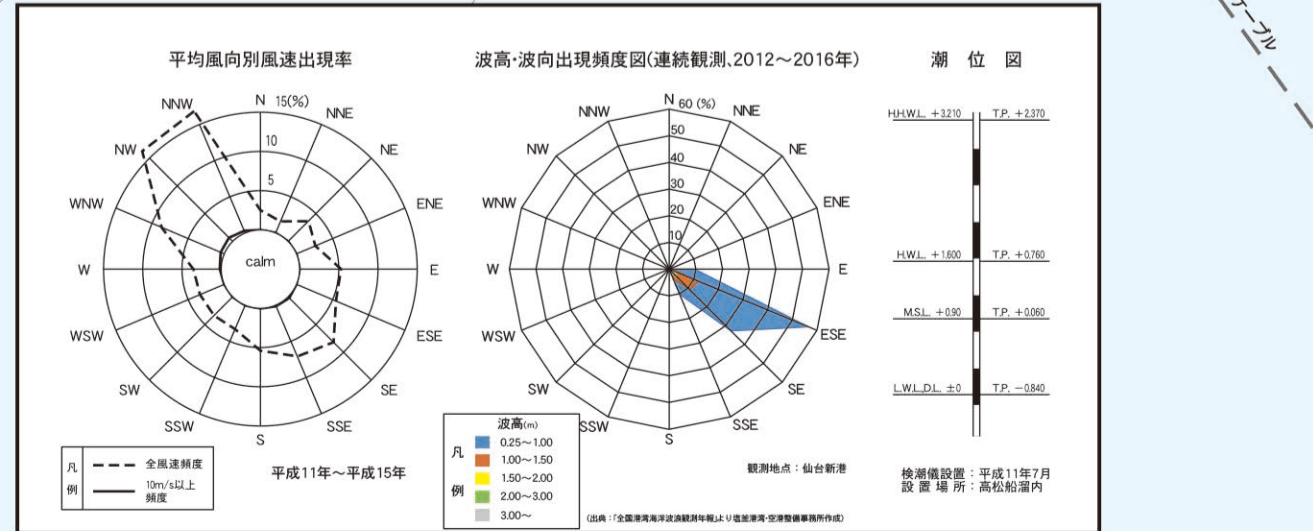


仙台塩釜港(仙台港区)平面図

■公共岸壁等(仙台港区)

ふ頭名	名称	岸壁長さ(m)	幅員(m)	積荷能力(DWT)	積荷名	積荷能力	野積み	野積み積荷能力	上屋	上屋積荷能力	輸送	輸送能力	荷役機械	荷役能力
中野ふ頭	1号岸壁	-12.0	240	40,000	1号荷さばき地	17,496	1号野積み	3,269	中野1号上屋	2,229	240m/h	2		
	2号岸壁	-10.0	185	15,000	2号荷さばき地	19,299	2号野積み	16,188			240m/h	1		
	3号岸壁	-10.0	185	15,000			3号野積み	4,631			240m/h	2		
	4号岸壁	-10.0	185	15,000			5号野積み	30,109			240m/h	1		
	5号岸壁	-10.0	185	15,000	3号荷さばき地	6,546	6号野積み	15,615			240m/h	1	ジブクレーン	361吊×1基
	6号岸壁	-10.0	185	15,000			1号野積み	21,786			240m/h	1		
雷神ふ頭	1号岸壁	-9.0	220	10,000	荷さばき地	19,844	2号野積み	21,805			240m/h	2		
	2号岸壁	-9.0	220	10,000			3号野積み	51,766			240m/h	1		
	岸壁	-12.0	240	30,000	荷さばき地	9,912	野積み	16,555			240m/h	2		
高松ふ頭	岸壁	-14.0	260	55,000	荷さばき地	15,580	野積み	38,309	管理棟	1,846	240m/h	4	クレーン	30.5t吊×3基
	岸壁	-14.0	260	55,000	荷さばき地	6,604	1号野積み	202,190	多目的置場	2,624	240m/h	4		40.5t吊×1基
高砂ふ頭	1号岸壁	-12.0	270	30,000			2号野積み	15,502	煙草倉庫	446	240m/h	4		
	2号岸壁	-14.0	330	50,000			野積み	23,405			240m/h	5		
向洋ふ頭	1号岸壁	-12.0	240	30,000			みなと1号野積み	11,361			240m/h	1		
	岸壁	-7.5	100	5,000			みなと2号野積み	9,309			240m/h	1		
中野南ふ頭	1号岸壁	-5.0	176	-			みなと3号野積み	6,001			240m/h	4		
	2号岸壁	-5.0	260	-			みなと4号野積み	16,899			240m/h	4		
その他							みなと5号野積み	38,104			240m/h	1		
							みなと6号野積み	31,410			240m/h	1		
フェリーふ頭	1号岸壁	-8.5	205	15,000						240m/h	1			
	2号岸壁	-8.0	205	17,000						240m/h	1			

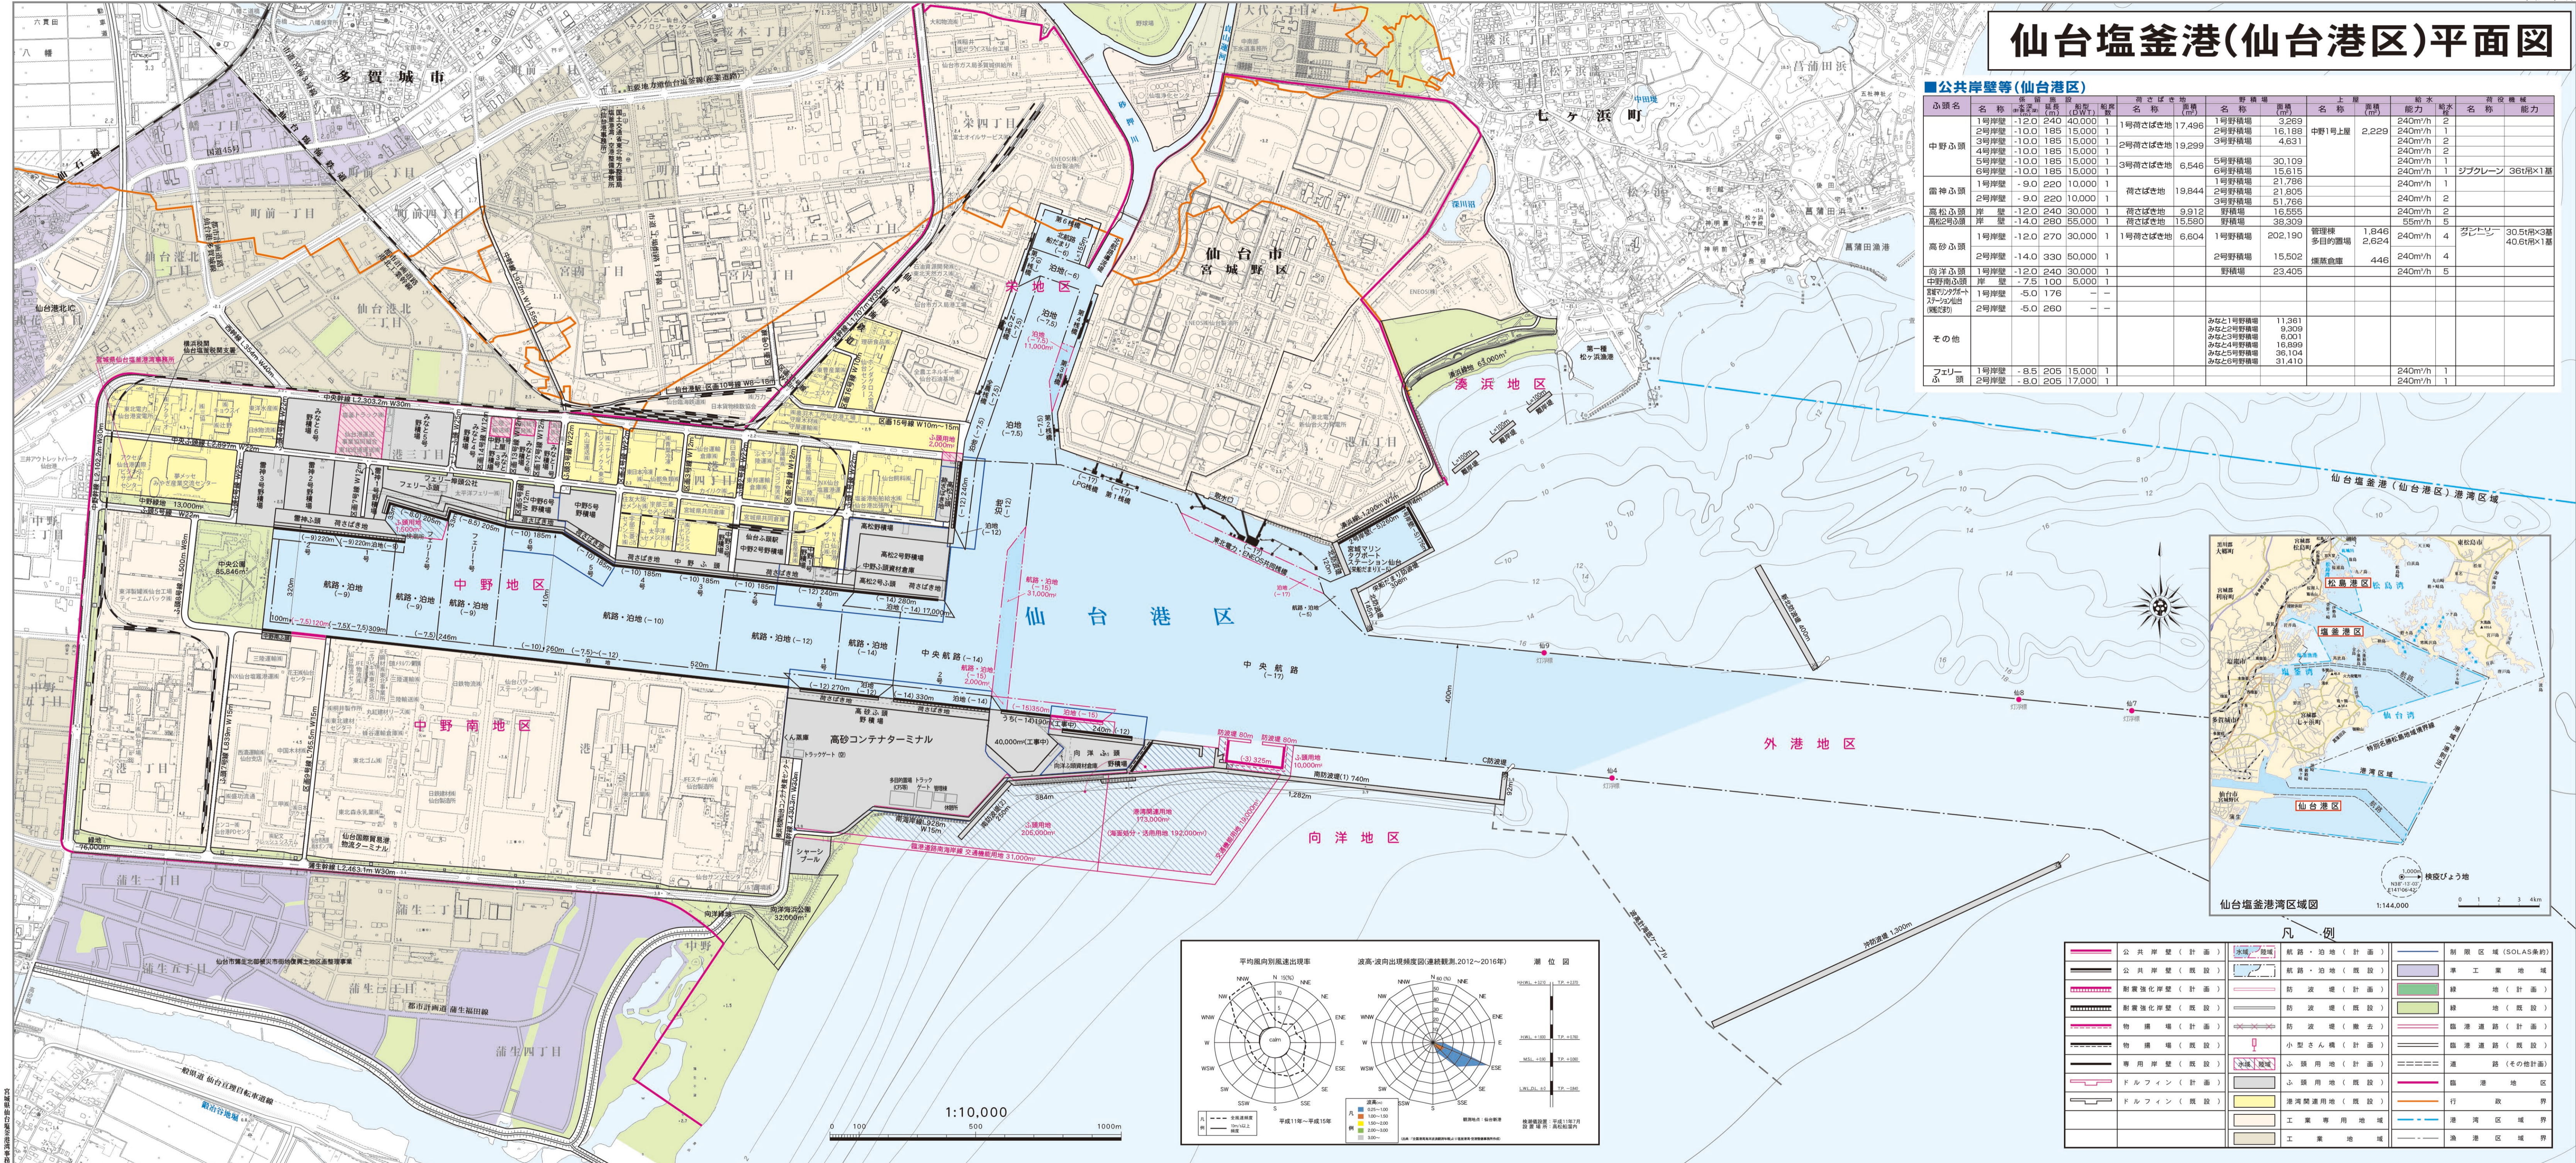

凡例

公共岸壁(計画)	水塊/地塊	航路・泊地(計画)	別業区域(SOLAS条約)
公共岸壁(既設)	航路・泊地(既設)	準工業地域	緑地(計画)
耐震強化岸壁(計画)	防波堤(計画)	緑地(既設)	臨港道路(計画)
耐震強化岸壁(既設)	防波堤(既設)	臨港道路(既設)	進路(その他計画)
物揚場(計画)	防波堤(撤去)	進路(既設)	臨港区域界
物揚場(既設)	小型さん橋(計画)	臨港区域界	漁港区域界
専用岸壁(既設)	ふ頭用地(計画)	行政界	
ドルフィン(計画)	ふ頭用地(既設)		
ドルフィン(既設)	港湾開港用地(既設)		
	工業専用地域		
	工業地域		